



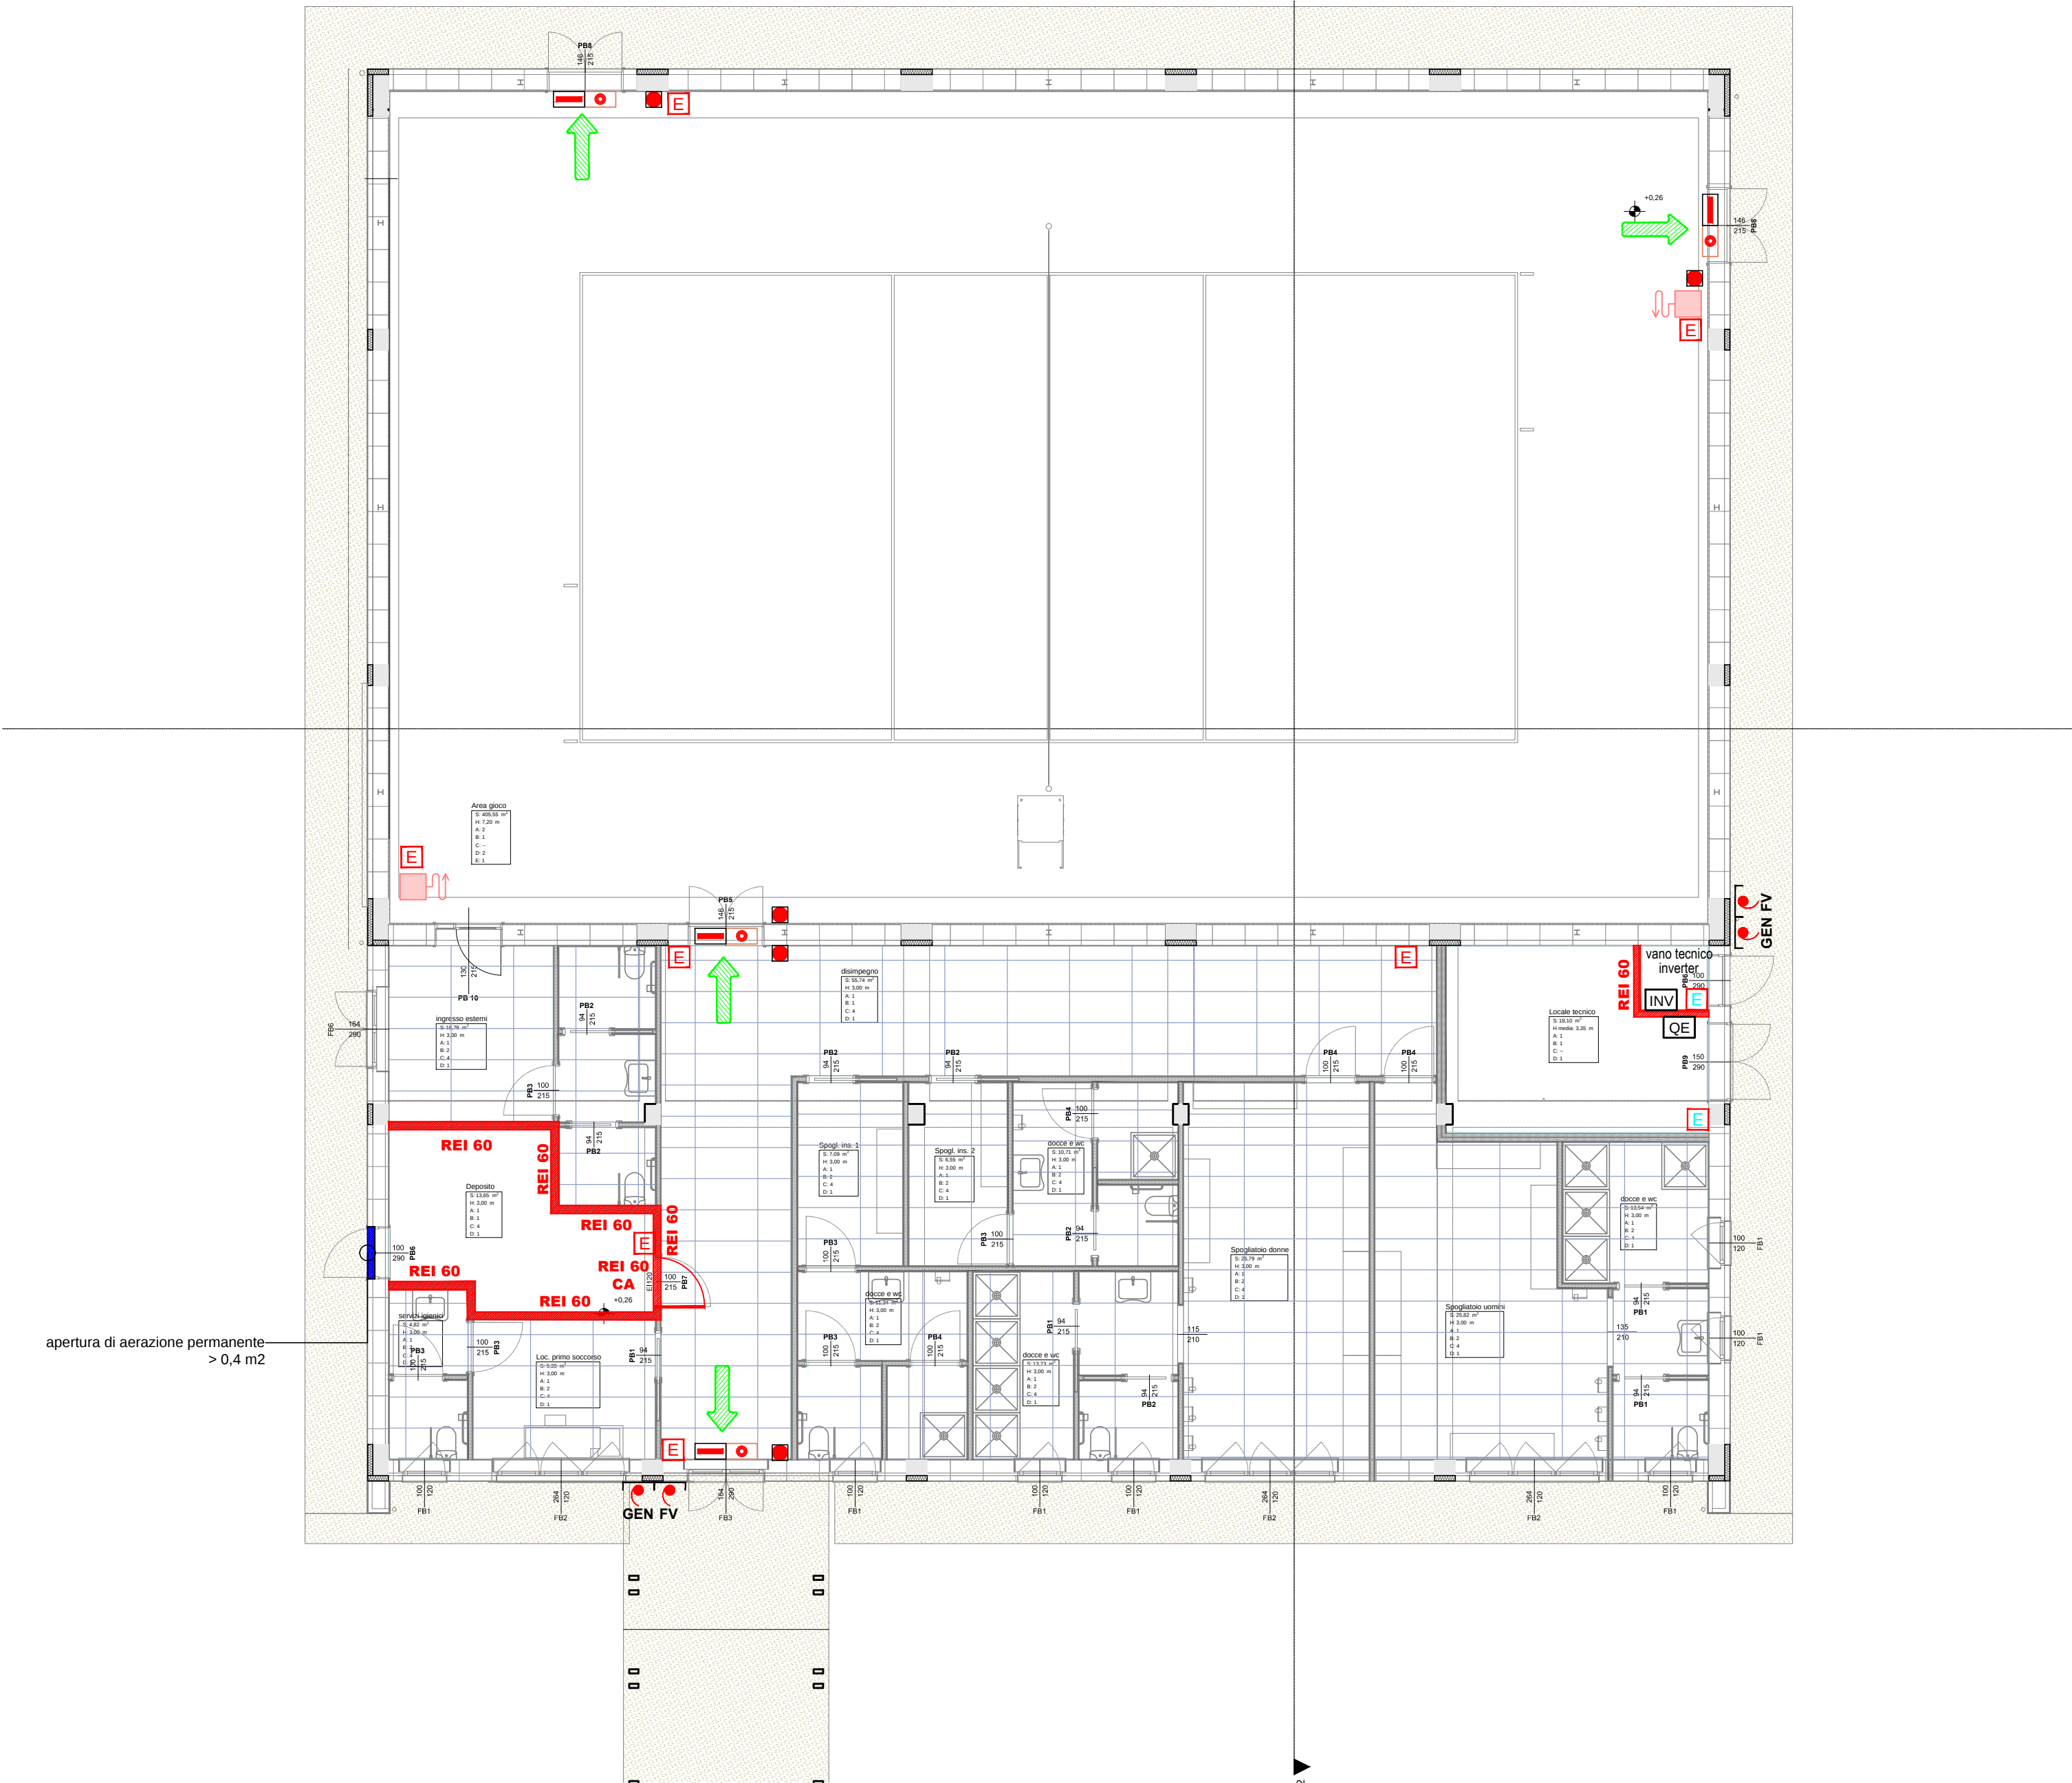


sezione A-A

scala 1:100

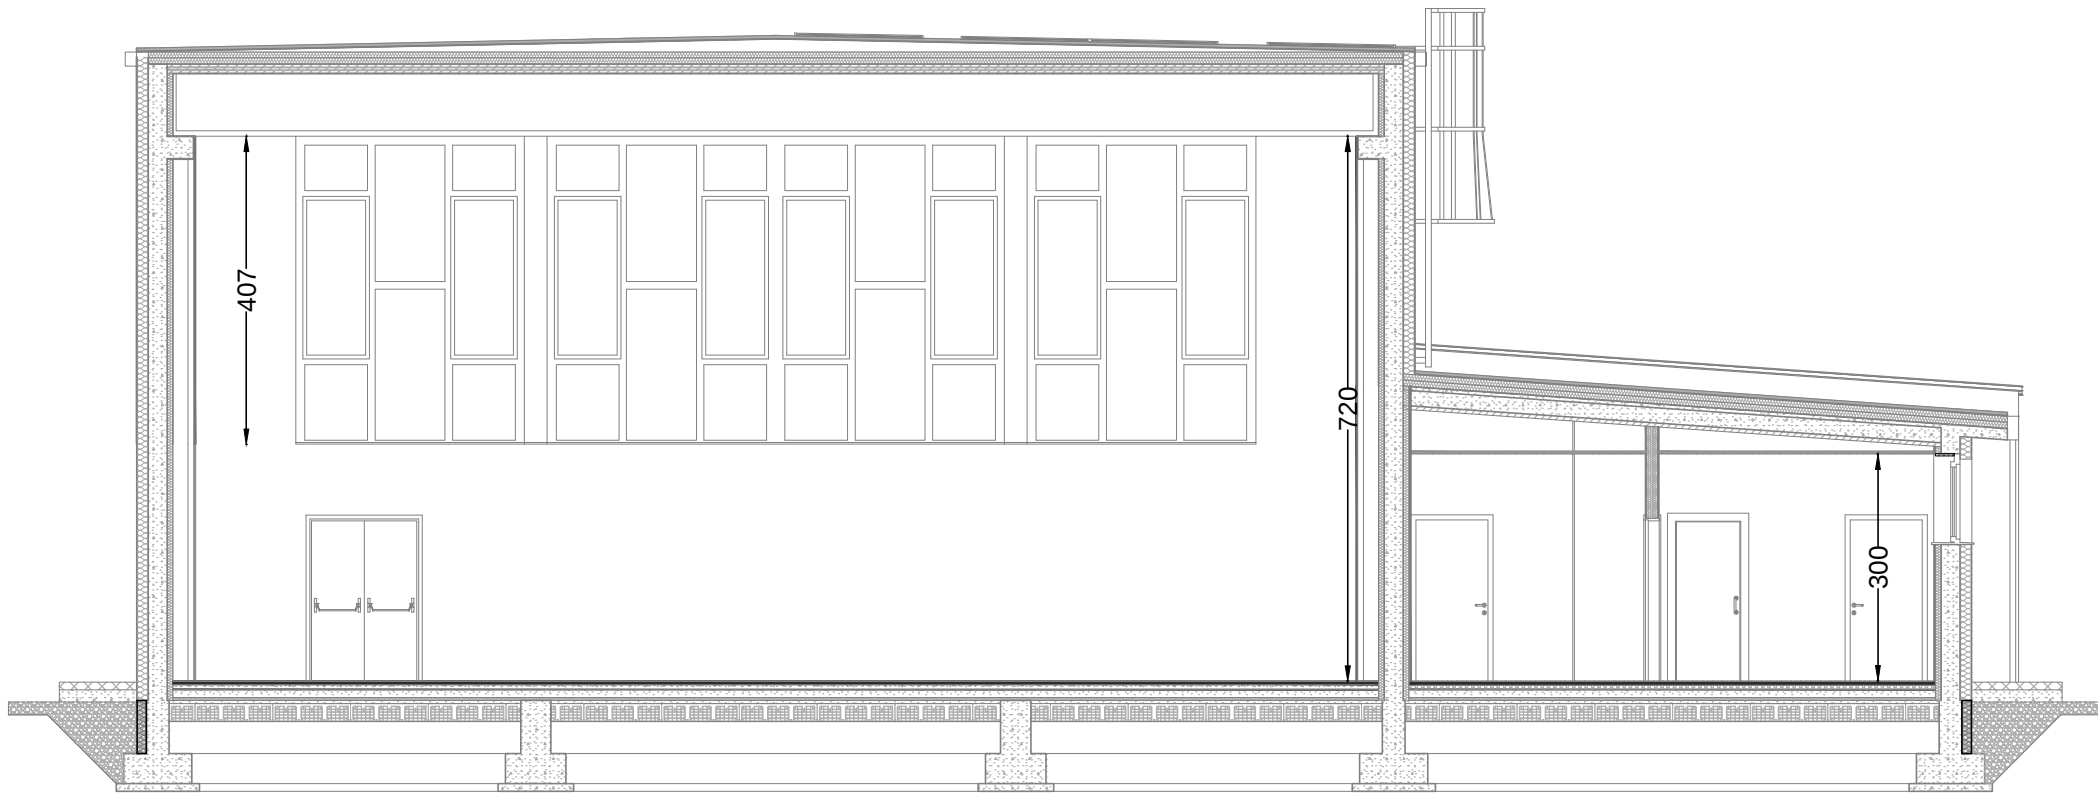

sezione B-B


scala 1:100

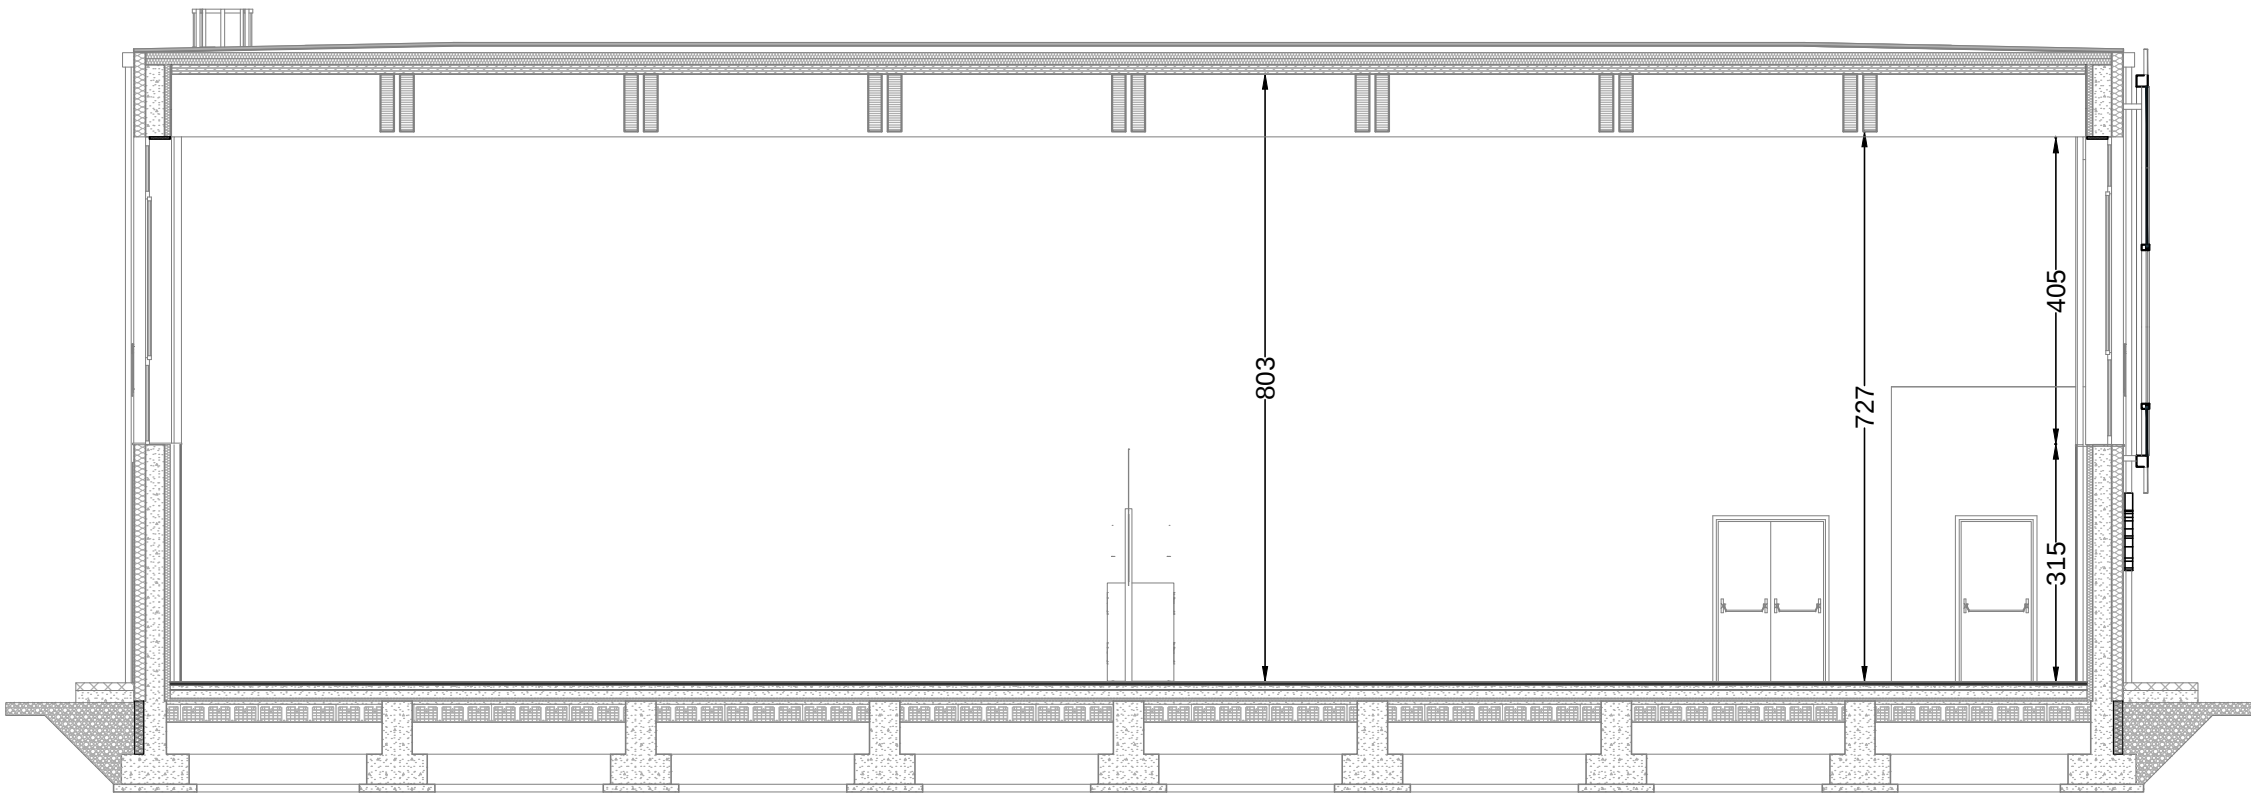

legenda

REI	struttura con caratteristiche di resistenza al fuoco
	via di uscita orizzontale con indicazione del numero di persone
	via di uscita verso il basso con indicazione del numero di persone
E	estintore portatile, classe non inferiore a 21A 89BC (es. a polvere, 6 kg)
	estintore portatile a CO2, da utilizzare in presenza di impianti elettrici
	interruttore elettrico generale di sgancio
	interruttore elettrico generale di sgancio impianto fotovoltaico
	naspo UNI 25, conforme UNI EN 671-1, completo di manichetta semirigida 20 m UNI 9487 e lancia in alluminio a tre effetti con ugello in ottone, portata minima 35 l/min e pressione residua 1,5 bar, installazione in cassetta ad incasso o a parete
	pulsante di allarme con pannello a sfondamento
	pannello luminoso di segnalazione
	segnalatore acustico
INV	inverter
QE	quadro elettrico

keplan sezioni

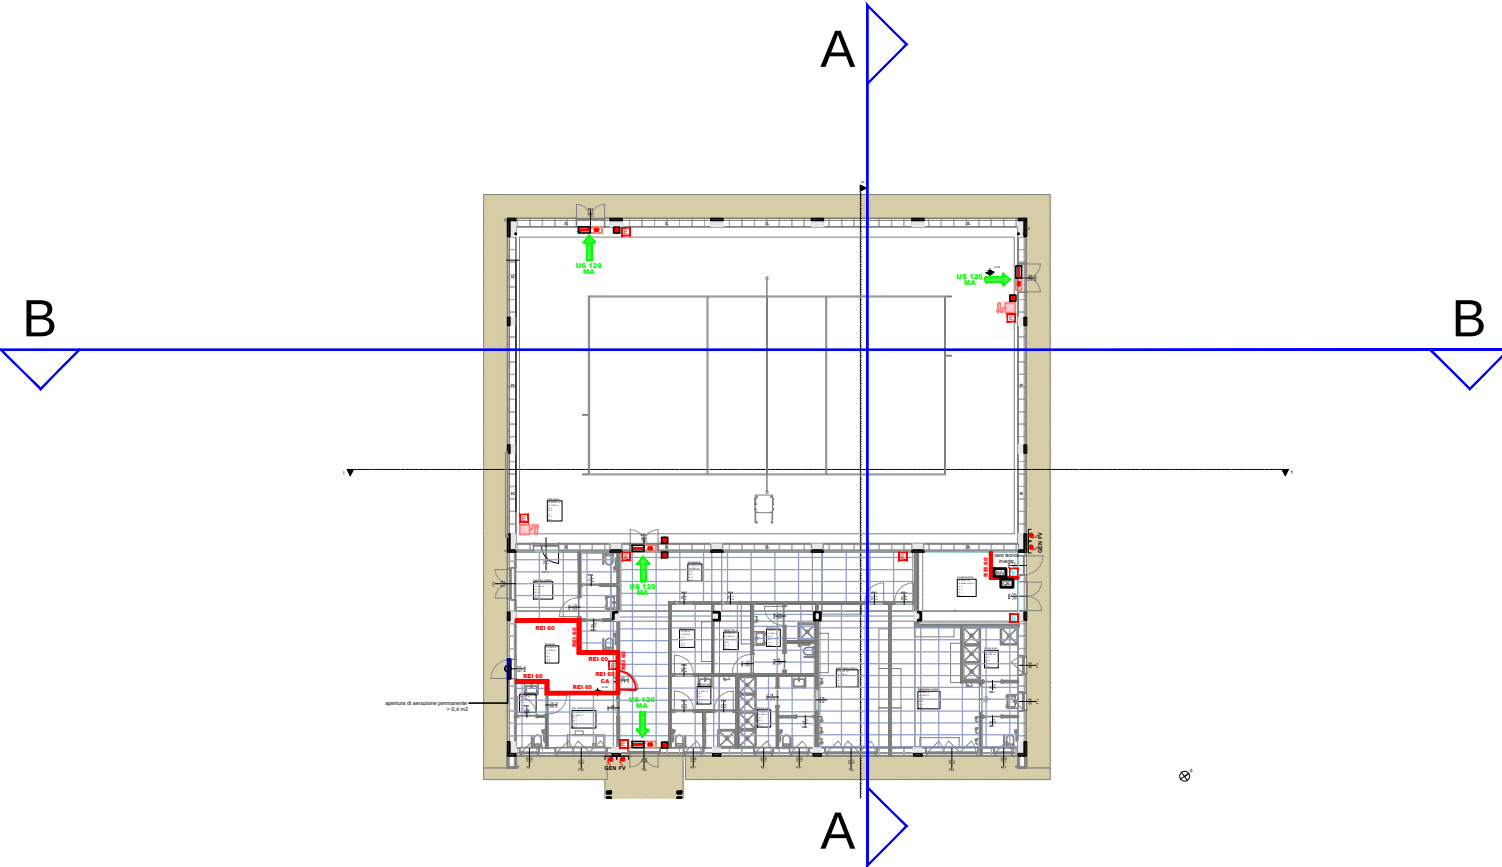

COMUNE DI EMPOLI
CITTA' METROPOLITANA DI FIRENZE

REALIZZAZIONE DELLA NUOVA SCUOLA PRIMARIA
IN VIA LIGURIA AD EMPOLI



PROGETTO ESECUTIVO

ATI DI PROGETTAZIONE: MANDATARIA EUTECNE Architettura Ingegneria Via A. Volta, 88_06135 Perugia T +39 075 32 761 Via Roma, 20/a_57034 Campo nell'Elba (LI) T/F +39 0565 977 589 Via Marconi, 14/a_06012 Città di Castello (PG) T +39 0758550900 office@eutecne.it www.eutecne.it ING. FEDERICO FRAPPI	MANDANTI F&M ingegneria Via Belvedere, 8-10 30035Mirano(VE) SPINERGIE Via G Di Vittorio, 15 20017 Rho (MI)	COMMITTENTE: COMUNE DI EMPOLI R.U.P.: Ing. Roberta SCARDIGLI
--	---	---

TITOLO			PREVENZIONE INCENDI - CORPO B PLANIMETRIA E SEZIONI		COMMESSA C51D_	ELABORATO PB02	REVISIONE A
CODICE COMMESSA			C51D_		SCALA	1:100	
REV.N	DATA	MOTIVO DELLA EMISSIONE			ESEGUITO	CONTROLLATO	APPROVATO
A	SET. 2021	PROGETTO ESECUTIVO			P.BINDI	F.ARDINO	F.FRAPPI