


- #### LEGENDA
- ▬ Fogli di mappa
 - Particelle
 - Fabbricati
 - Strade
 - Acque
- #### Proprietà catastali interessate dal progetto
- FATTORIA DI MARTIGNANA SOC. AGR.
 - DE PLAISANT LIMBANIA
 - FERRETTI FABRIZIO
 - FIORINI MARISA
 - LOPARDO FRANCESCO
 - ROMOLINI ROMOLO
 - ROSSI MARIALUISA
 - ROSSI NORINA
 - STRADA PUBBLICA

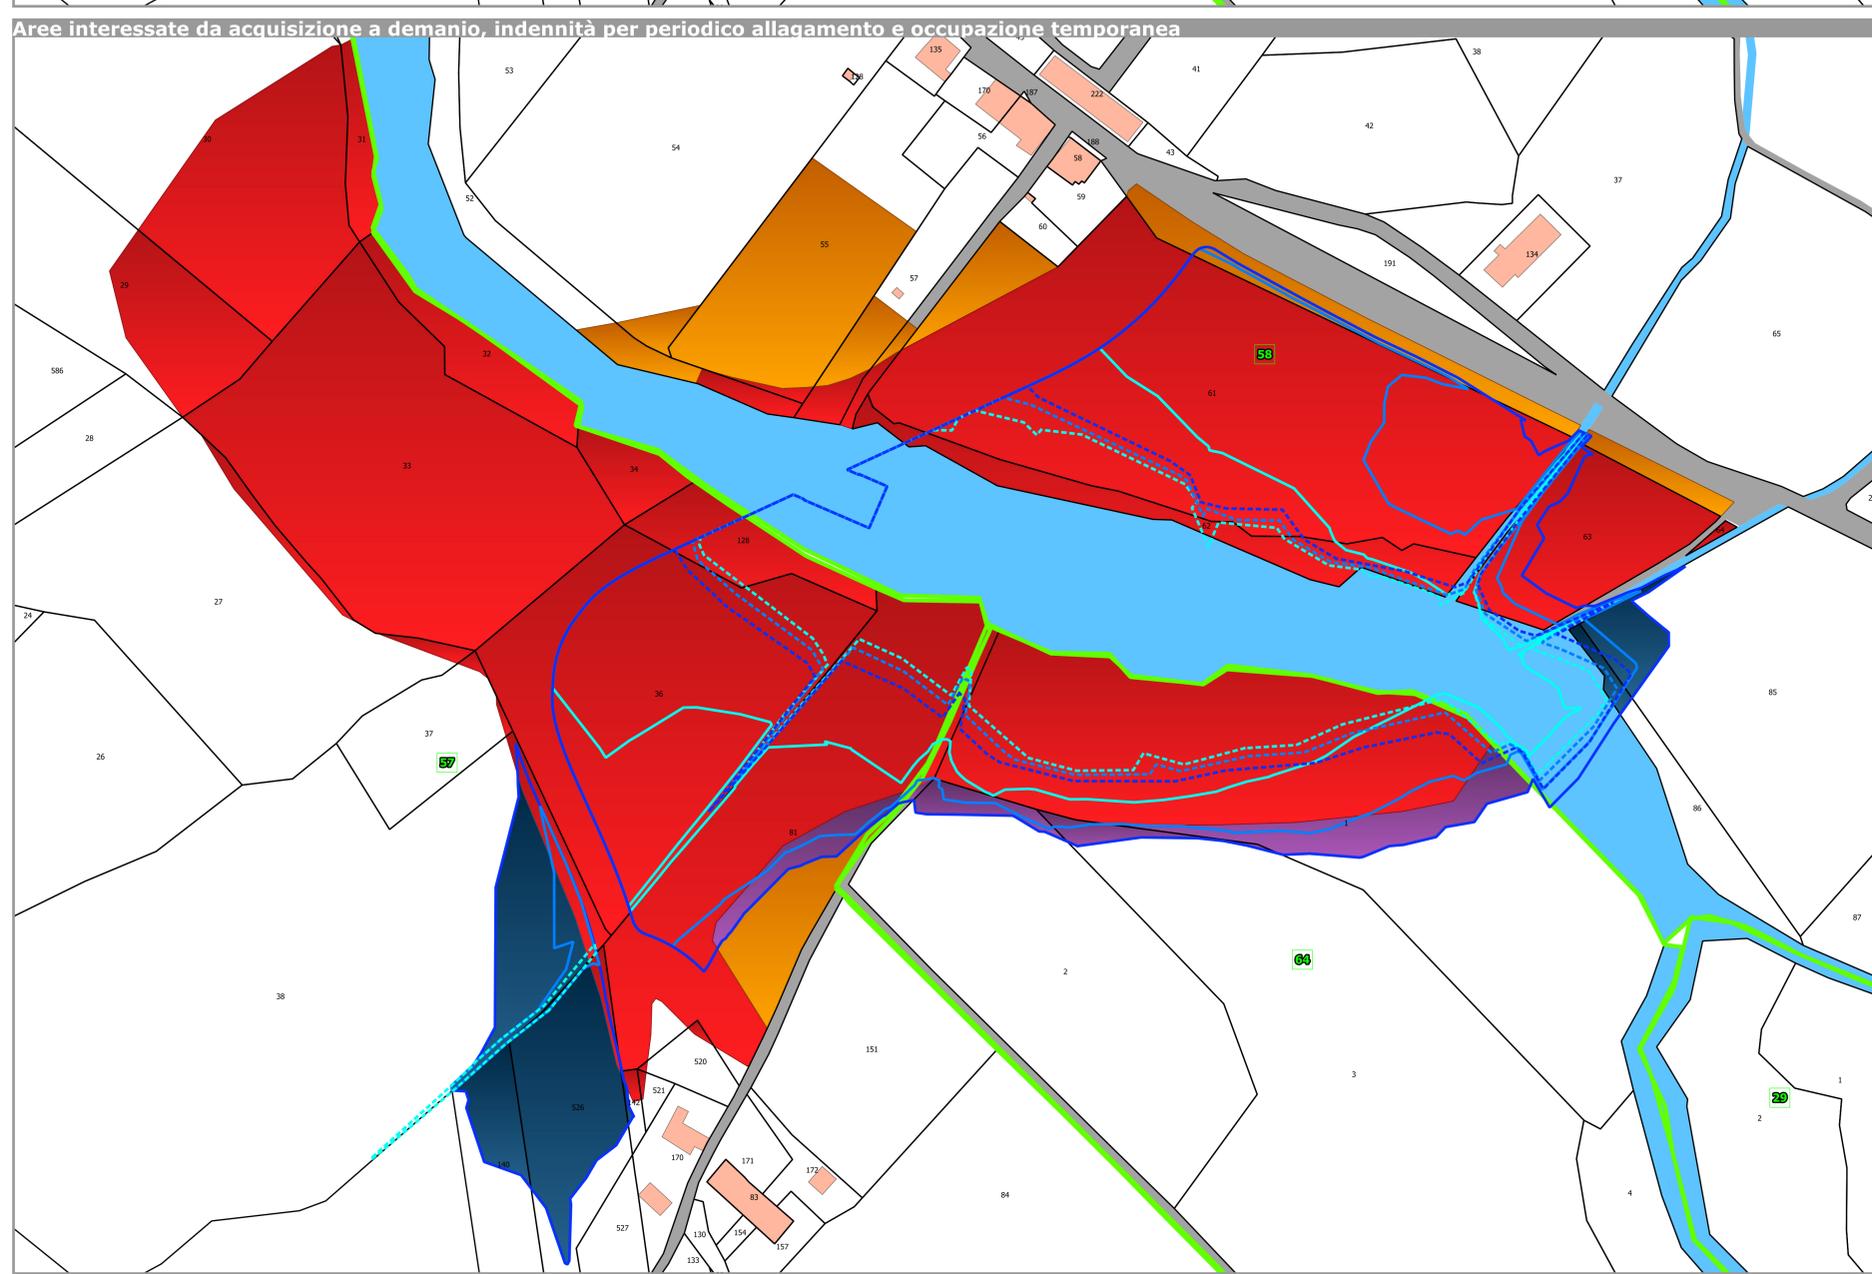

- #### Aree interessate da acquisizione, indennità e occupazione
- ACQUISIZIONE A DEMANIO
 - INDENNITA' PER PERIODICO ALLAGAMENTO
 - OCCUPAZIONE TEMPORANEA
 - INDENNITA' ALLAG. E OCCUPAZIONE TEMP.
- #### Area_allagata_SA
- T010
 - T030
 - T200
- #### Area_allagata_SP
- T010
 - T030
 - T200

Consorzio di Bonifica 3 Medio Valdarno
 Via G. Verdi, 16 - 50122 FIRENZE
 tel: 055 240269; fax: 055 241458; e-mail: info@cbmv.it

Titolarità 13_1_153
Torrente Orme (Lotto A), Cassa di espansione Orme 4. Ponte sul Torrente Orme e nuovo tracciato Via delle Coltelline.
Codice regionale DODS2019FI0006

PROGETTO DEFINITIVO

Elaborato	Planimetria catastale	scala
EG_T09		1:1'000

RESPONSABILE DEL PROCEDIMENTO
Ing. Francesco Piragino

PROGETTISTA
Ing. Jacopo Guerrini

COLLABORATORI
Ing. Andrea Ruggiero
Geom. Massimiliano Lanini

PROGETTISTA STRUTTURALE BRIGLIA-PONTE
Ing. Salvatore Giacomo Morano

S/GM

GEOLOGI
Dott. Lorenzo Cirri
Dott. Tamara Cantini Casserini

gennaio 2020