IMPIANTO ELETTRICO DI POTENZA A SERVIZIO DELL'IMPIANTO DI CLIMATIZZAZIONE - PLANIMETRIA PIANO TERRA - SCALA 1:100

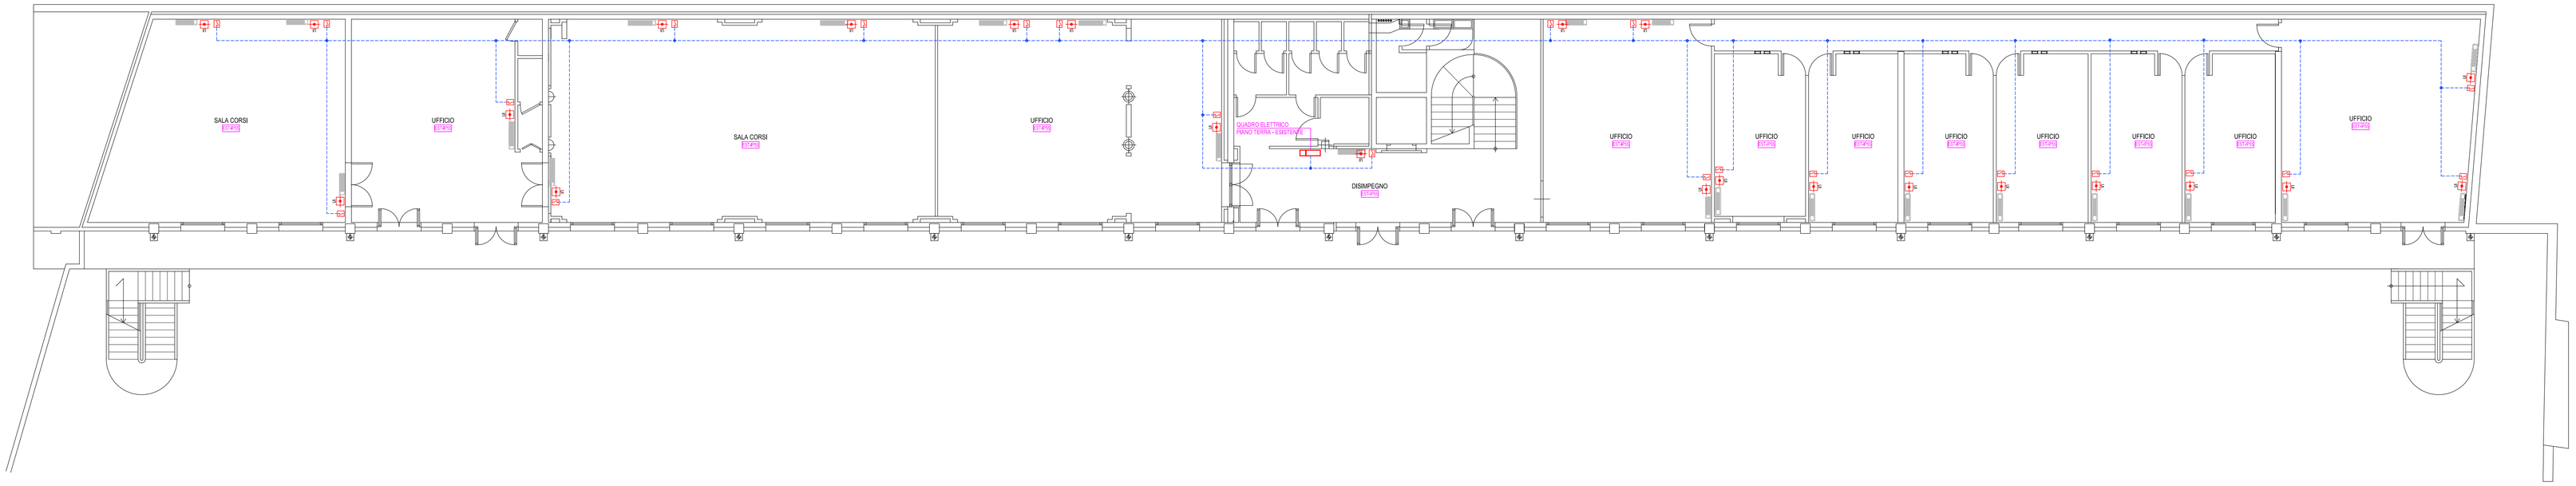

IMPIANTO ELETTRICO DI POTENZA A SERVIZIO DELL'IMPIANTO DI CLIMATIZZAZIONE - PLANIMETRIA PIANO PRIMO - SCALA 1:100

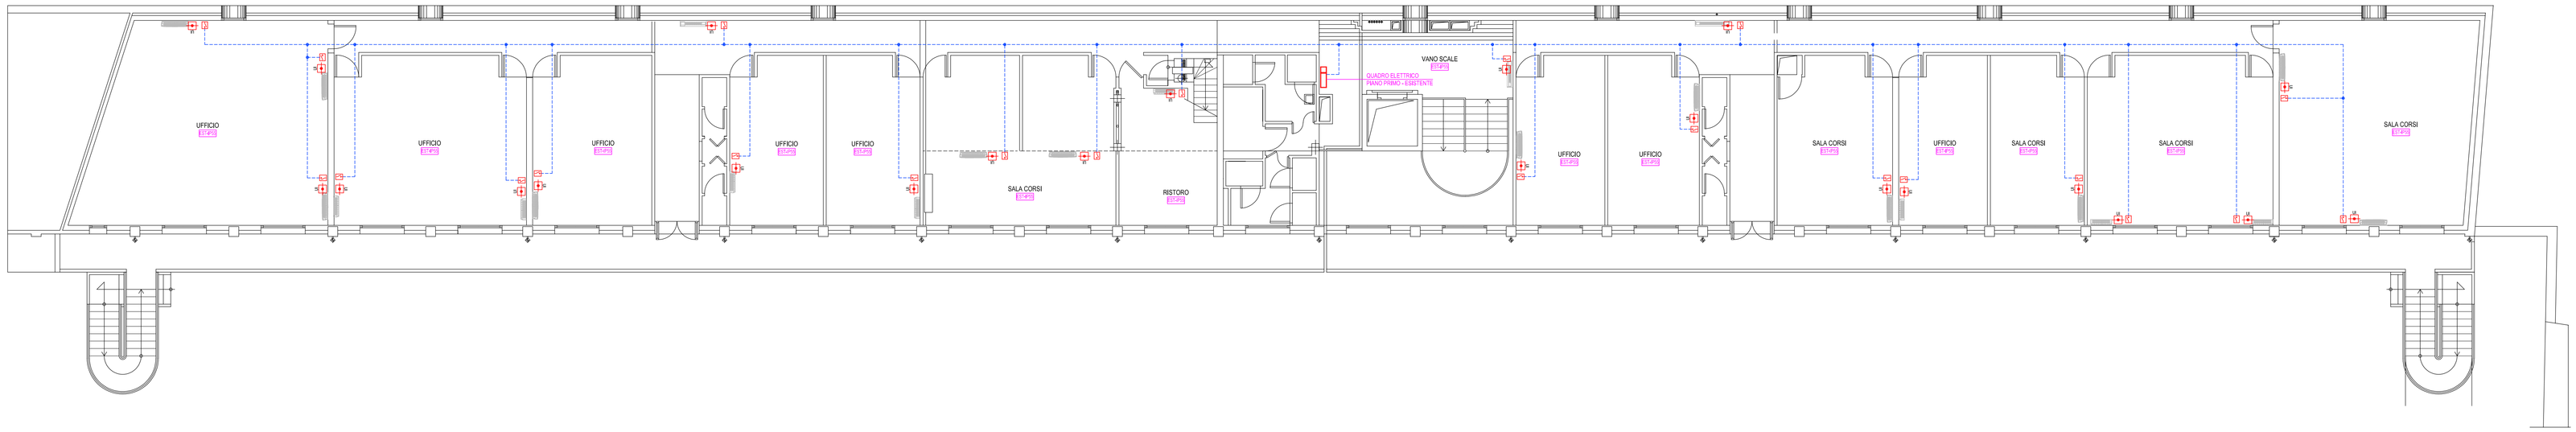

IMPIANTO ELETTRICO DI POTENZA A SERVIZIO DELL'IMPIANTO DI CLIMATIZZAZIONE - PLANIMETRIA PIANO COPERTURA - SCALA 1:100

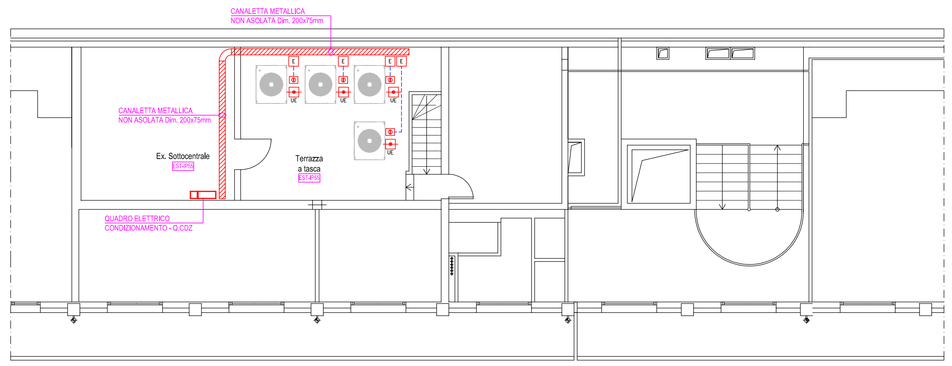

LEGENDA SIMBOLI - IMPIANTI ELETTRICI E SPECIALI

SIMBOLO	DESCRIZIONE
	ALIMENTAZIONE DIRETTA UTENZA UI: = ALIMENTAZIONE DIRETTA UNITA' INTERNA UE: = ALIMENTAZIONE DIRETTA UNITA' ESTERNA
	SEZIONATORE LOCALE 2x16A
	SEZIONATORE LOCALE ROTATIVO 4x63A
	SCATOLA DI DERIVAZIONE IMPIANTO ELETTRICO
	LINEA ELETTRICA IN CAVO TIPO FG16OM16
	CANALA METALLICA NON ASOLATA - Dim. 200x75
	QUADRO ELETTRICO ESISTENTE
RC-P.C.	RICHIAMO TIPOLOGIA DI IMPIANTO (Incassato IP40)
RC-P.S.	RICHIAMO TIPOLOGIA DI IMPIANTO (Esterno IP55)

PARTICOLARE - QUOTE D'INSTALLAZIONE APPARECCHIATURE

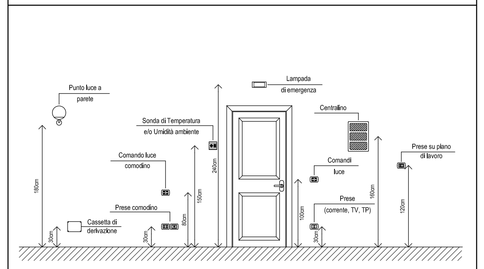

PARTICOLARE - INSTALLAZIONE CANALE A PARETE

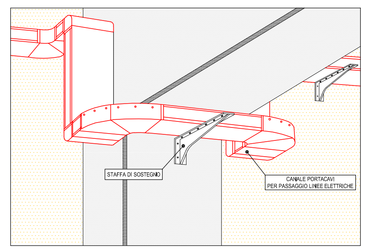

PARTICOLARE - SEZIONATORE LOCALE

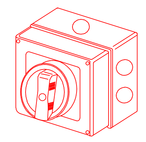

n°	Data	Descrizione	Disegnato	Verificato	Approvato
3					
2					
1	01/12/2021	EMISSIONE PER ESECUTIVO	SB	AS	FG
0	11/11/2021	PRIMA EMISSIONE – PROGETTO DEFINITIVO	SB	AS	FG

STUDIO TECNO DUE
ASSOCIAZIONE PROFESSIONALE - SERVIZI DI INGEGNERIA
PROGETTAZIONE IMPIANTI TECNOLOGICI – DIREZIONE LAVORI – COLLAUDI – PROVE STRUMENTALI – STUDI DI FATTIBILITA' – PREVENZIONE INCENDI
36028 – Sarl Bénédetto Bassa (PD) – Via R. Ingaca, 21 – Tel. 0571-847798 – Fax 0571-402289 – e-mail: info@studiotecnodue.it – sito: www.studiotecnodue.it – Fax 0230225097

Committente:	COMUNE DI EMPOLI Via G. Del Papa, 41 – 50053 – Empoli (FI)
Commessa:	IMPIANTI DI RISCALDAMENTO E RAFFRESCAMENTO PER L'EDIFICIO PUBBLICO UTILIZZATO DA "ASEV" POSTO IN VIA DELLA FIASCAIE A EMPOLI (FI)
Oggetto:	PROGETTO IMPIANTI ELETTRICI E SPECIALI AI SENSI DEL D.M. n.37 DEL 22/01/2008 IN CONFORMITA' ALLE ATTUALI NORMATIVE VIGENTI (NORME CEI)
Descrizione:	IMPIANTO ELETTRICO DI POTENZA PER MECCANICO PLANIMETRIA PIANO TERRA, PRIMO E SOTTOTETTO
Collaboratori:	

Timbro:

Tavola: **IE-01**

Progetto	ESECUTIVO
Scala	1:100
n. Commessa	248-21
File	A248-21-IE-01-R1.dwg

Copyright 2015 – E' severamente vietata la riproduzione del presente documento e la consegna a terzi senza autorizzazione scritta