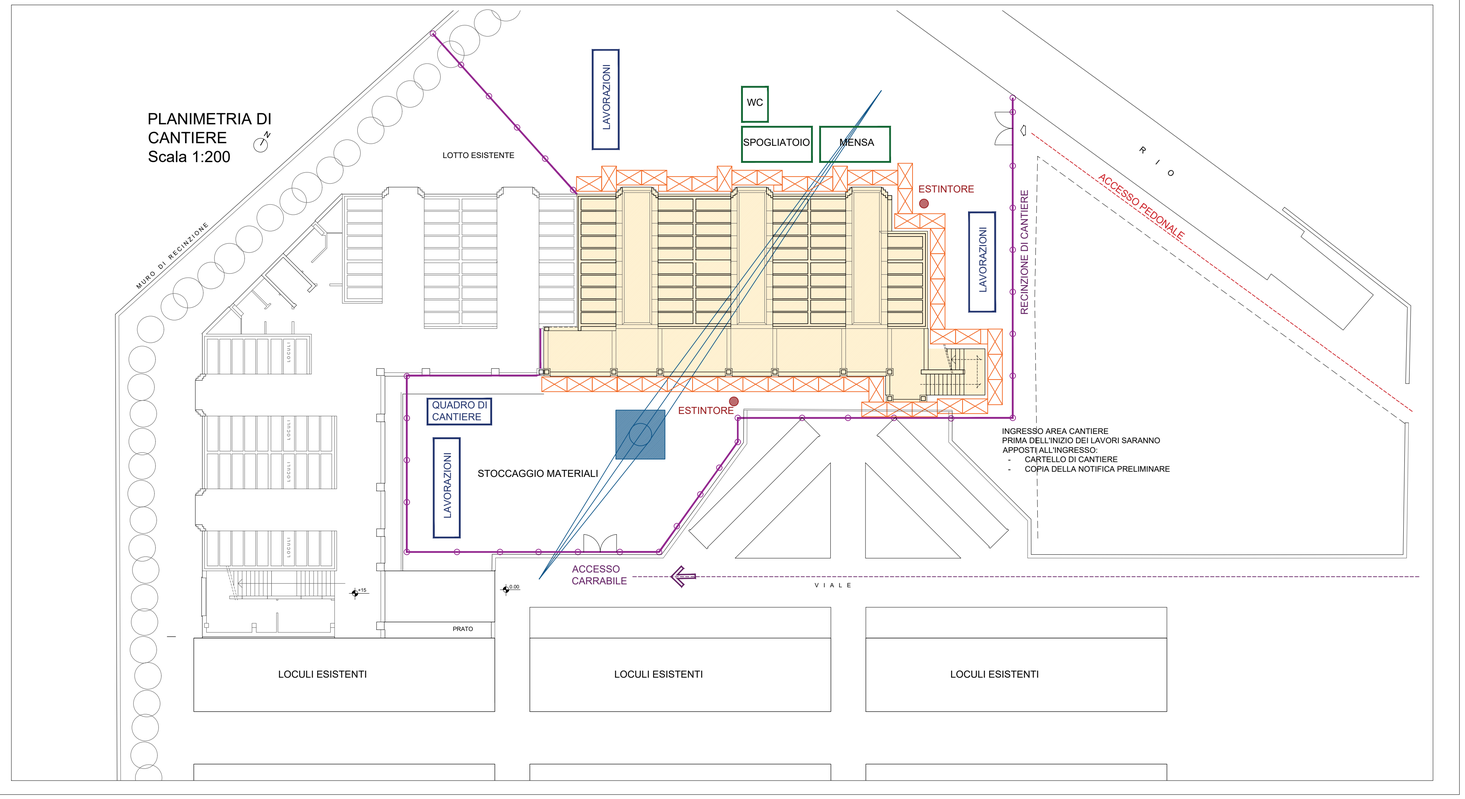

COMUNE
DI
EMPOLI

- UFFICIO TECNICO -
SERVIZIO PROGETTAZIONE IMMOBILI

PROGETTO DI COSTRUZIONE DI NUOVI LOCULI NEL CIMITERO DI S. ANDREA DEL CAPOLUOGO - II° LOTTO

CUP C71B21008290004

- PROGETTO DI FATTIBILITÀ TECNICO ECONOMICA-

TITOLO :

LAYOUT DI CANTIERE

DATA APRILE 2022	IL RESPONSABILE DEL PROCEDIMENTO Geom. Ugo Reali
SCALA 1:200	PROGETTISTA : Ing. Giulia Marconcini
AGGIORNAMENTO	V. IL DIRIGENTE DEL SETTORE TECNICO: Ing. Roberta Scardigli

TAVOLA **C**