



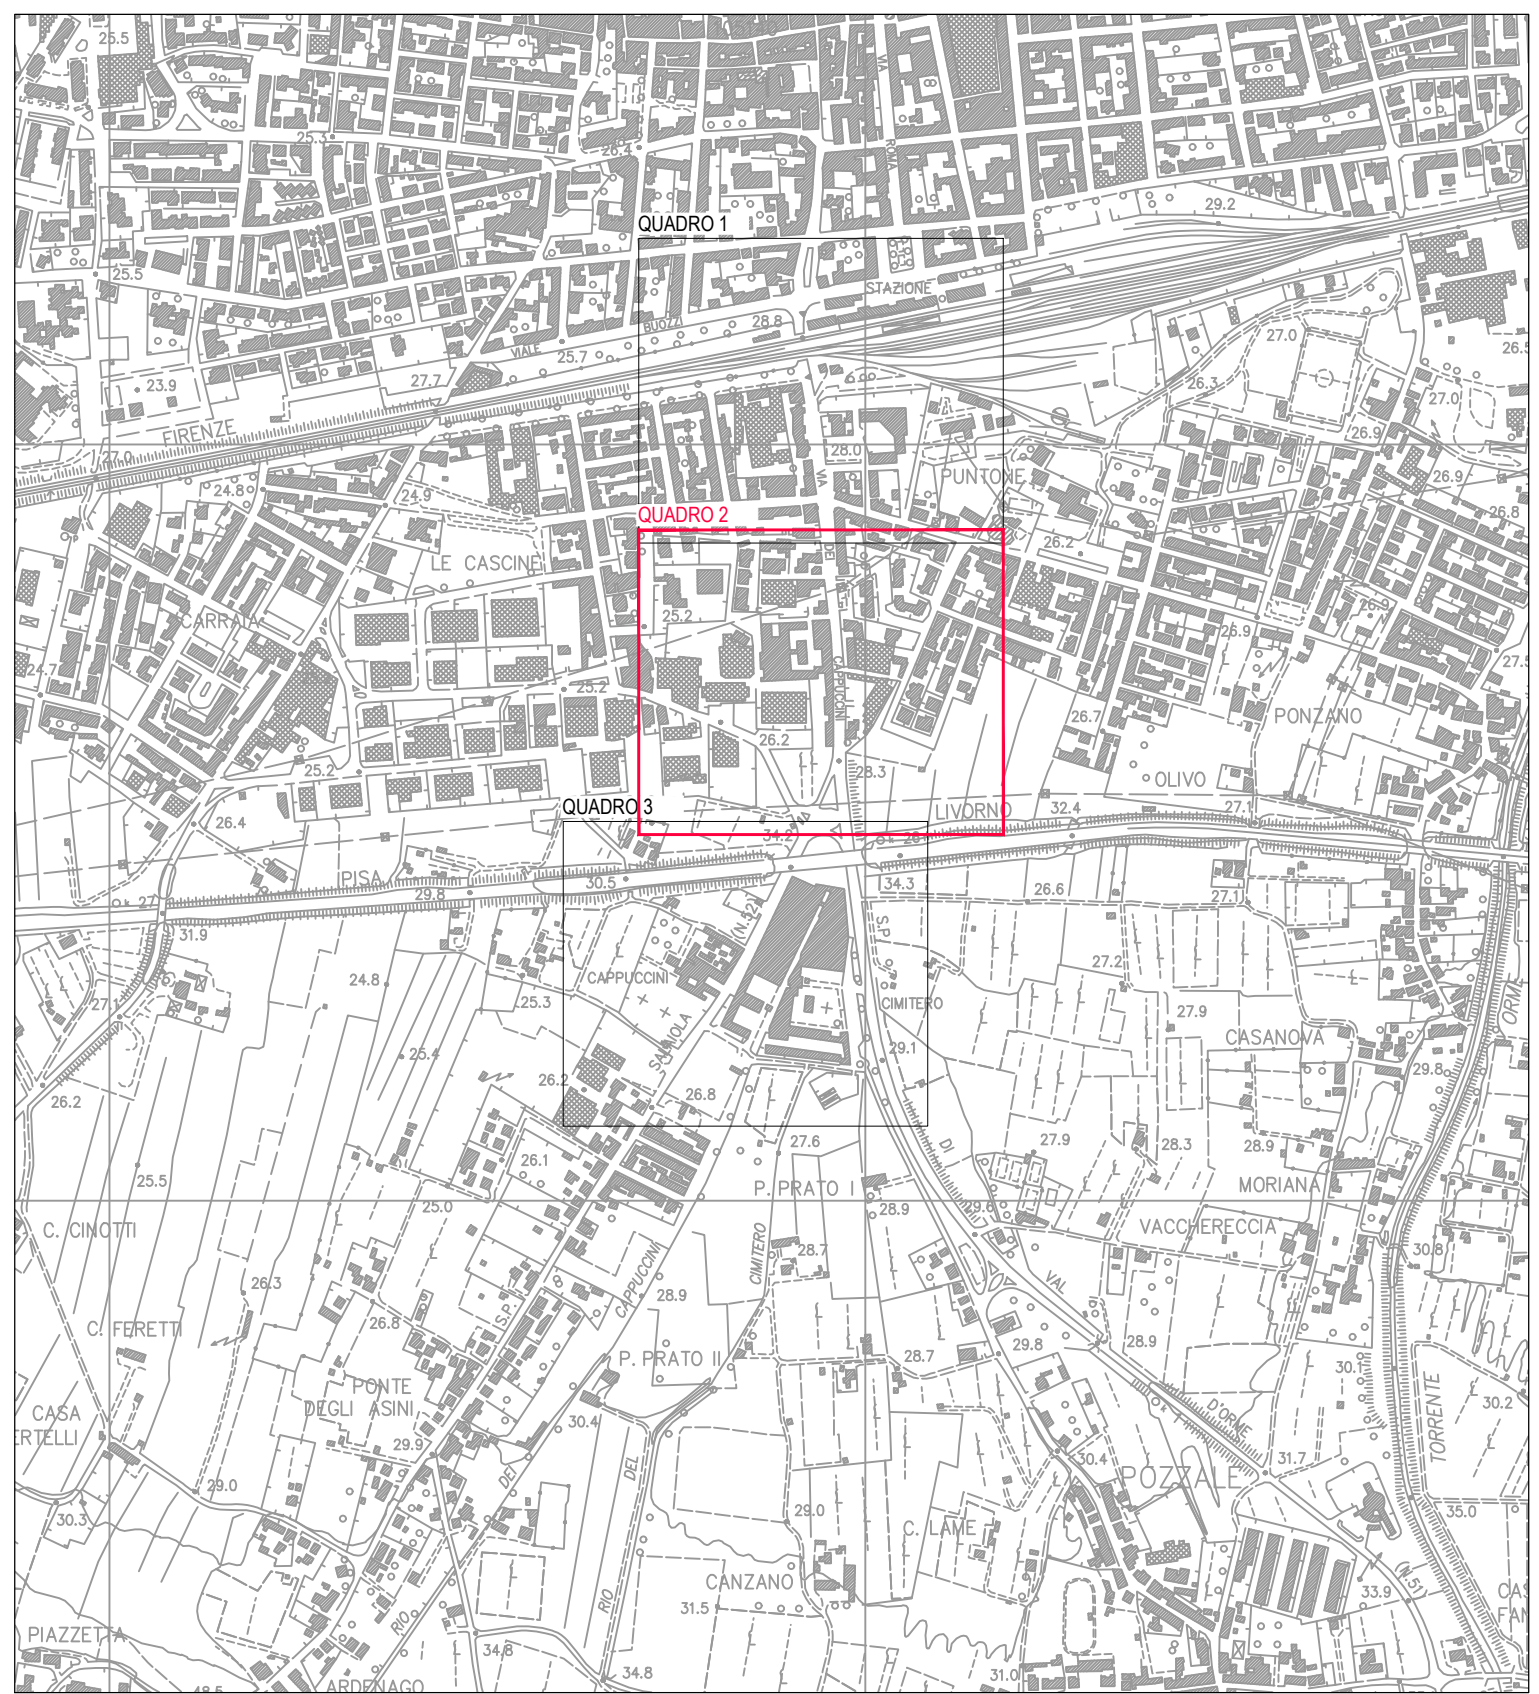

	FRESATURA PAVIMENTAZIONE STRADALE h = 3 cm
	DEMOLIZIONE SOVRASTRUTTURA STRADALE
	DEMOLIZIONE MARCIAPIEDE
	RIMOZIONE PAVIMENTAZIONE MARCIAPIEDE
	DEMOLIZIONE MANUFATTI ESISTENTI
	SCAVO AREA A VERDE
	RIMOZIONE SIEPE
	TAGLIO PAVIMENTAZIONE
	RIMOZIONE CORDONATO
	RIMOZIONE ZANELLA PER SUCCESSIVO RUTILIZZO
	RIMOZIONE PARAPETTO / REGGINE
	DEMOLIZIONE CADUTA
	RIPOSIZIONAMENTO SEGNALETICA VERTICALE

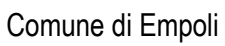

Progetto Definitivo

1.1.9

Proprietà
Ing. Athanasios Alexandros Andreoutsopoulos - Ing. Pisa n. 3544

Coordinatione per la Sicurezza in fase di Esecuzione
Ing. Athanasios Alexandros Andreoutsopoulos - Ing. Pisa n. 3544

Ing. ATHANASSIOS A. ANDREOUTSOPOULOS
ORDINE INGEGNERI DELLA PROV. DI PISA
N° 3544 Sezioni A
INFORMATICA PUBBLICITARIA

Responsabile Unico del Procedimento	Dirigente LLPP e Patrimonio
Arch. Simone Scortecci	Ing. Roberta Scardigli