


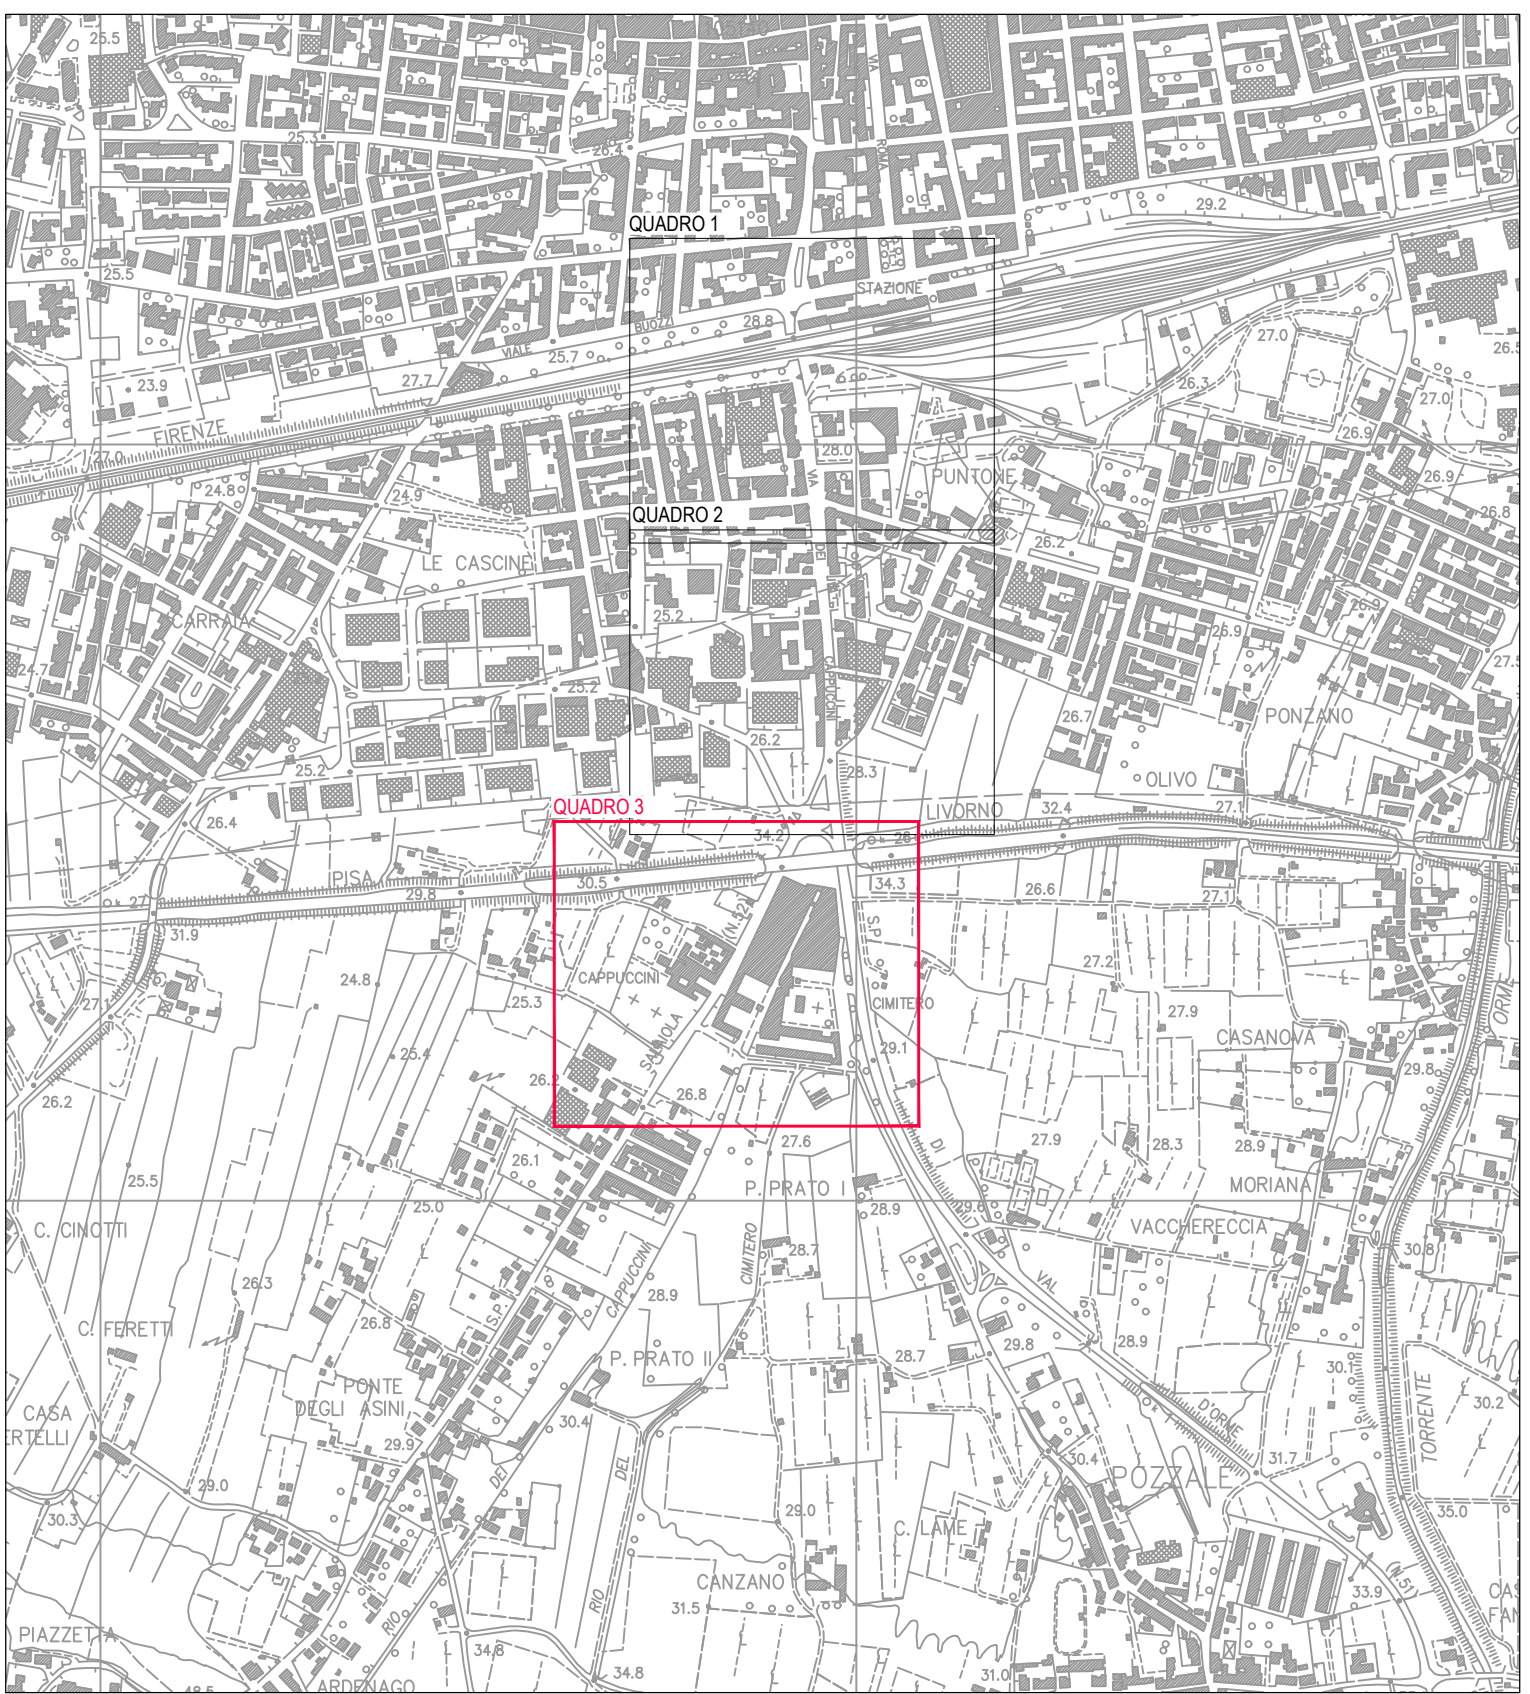

	FRESATURA PAVIMENTAZIONE STRADALE h = 3 cm
	DEMOLIZIONE SOVRASTRUTTURA STRADALE
	DEMOLIZIONE MARCIAPIEDE
	DEMOLIZIONE PAVIMENTAZIONE MARCIAPIEDE
	DEMOLIZIONE MANUFATTI ESISTENTI
	SCAVO AREA A VERDE
	RMOLIZIONE SIEPE
	TAGLIO PAVIMENTAZIONE
	RMOLIZIONE CORDONATO
	RMOLIZIONE ZANELLA PER SUCCESSIVO RIUTILIZZO
	RMOLIZIONE PARAPETTO / RECINZIONE
	DEMOLIZIONE CADUTA
	RIPOSIZIONAMENTO SEGNALETICA VERTICALE



REALIZZAZIONE DI UNA PARTE DELLA RETE
PORTANTE CICLABILE IN ATTUAZIONE DEL BICIPLAN
Secondo Stralcio

Progetto Definitivo

Planimetria delle demolizioni

Quadro 3

					ELABORATO N.	
					1.1.10	
NOME FILE 2202	PO	GEN	OIO	A	SOLA 1-000	DATA Dicembre 2022
REVISIONE	DATA		DESCRIZIONE		REDATTO	VERIFICATO APPROVATO
A	Dicembre 2022		Emissione		L. Pistorini	A. Andreoli / copio A. Andreoli / copio

GRUPPO DI LAVORO	Progettista Ing. Affiancasce Avaranassa Andropodopolis - Ing. Pila-2044	
	Coordinatore per la Sicurezza in fase di Esecuzione Ing. Affiancasce Avaranassa Andropodopolis - Ing. Pila-2044	
Responsabile Unico del Procedimento Arch. Simone Scortecci	Dirigente LLPP e Patrimonio Ing. Roberta Scardigli	