


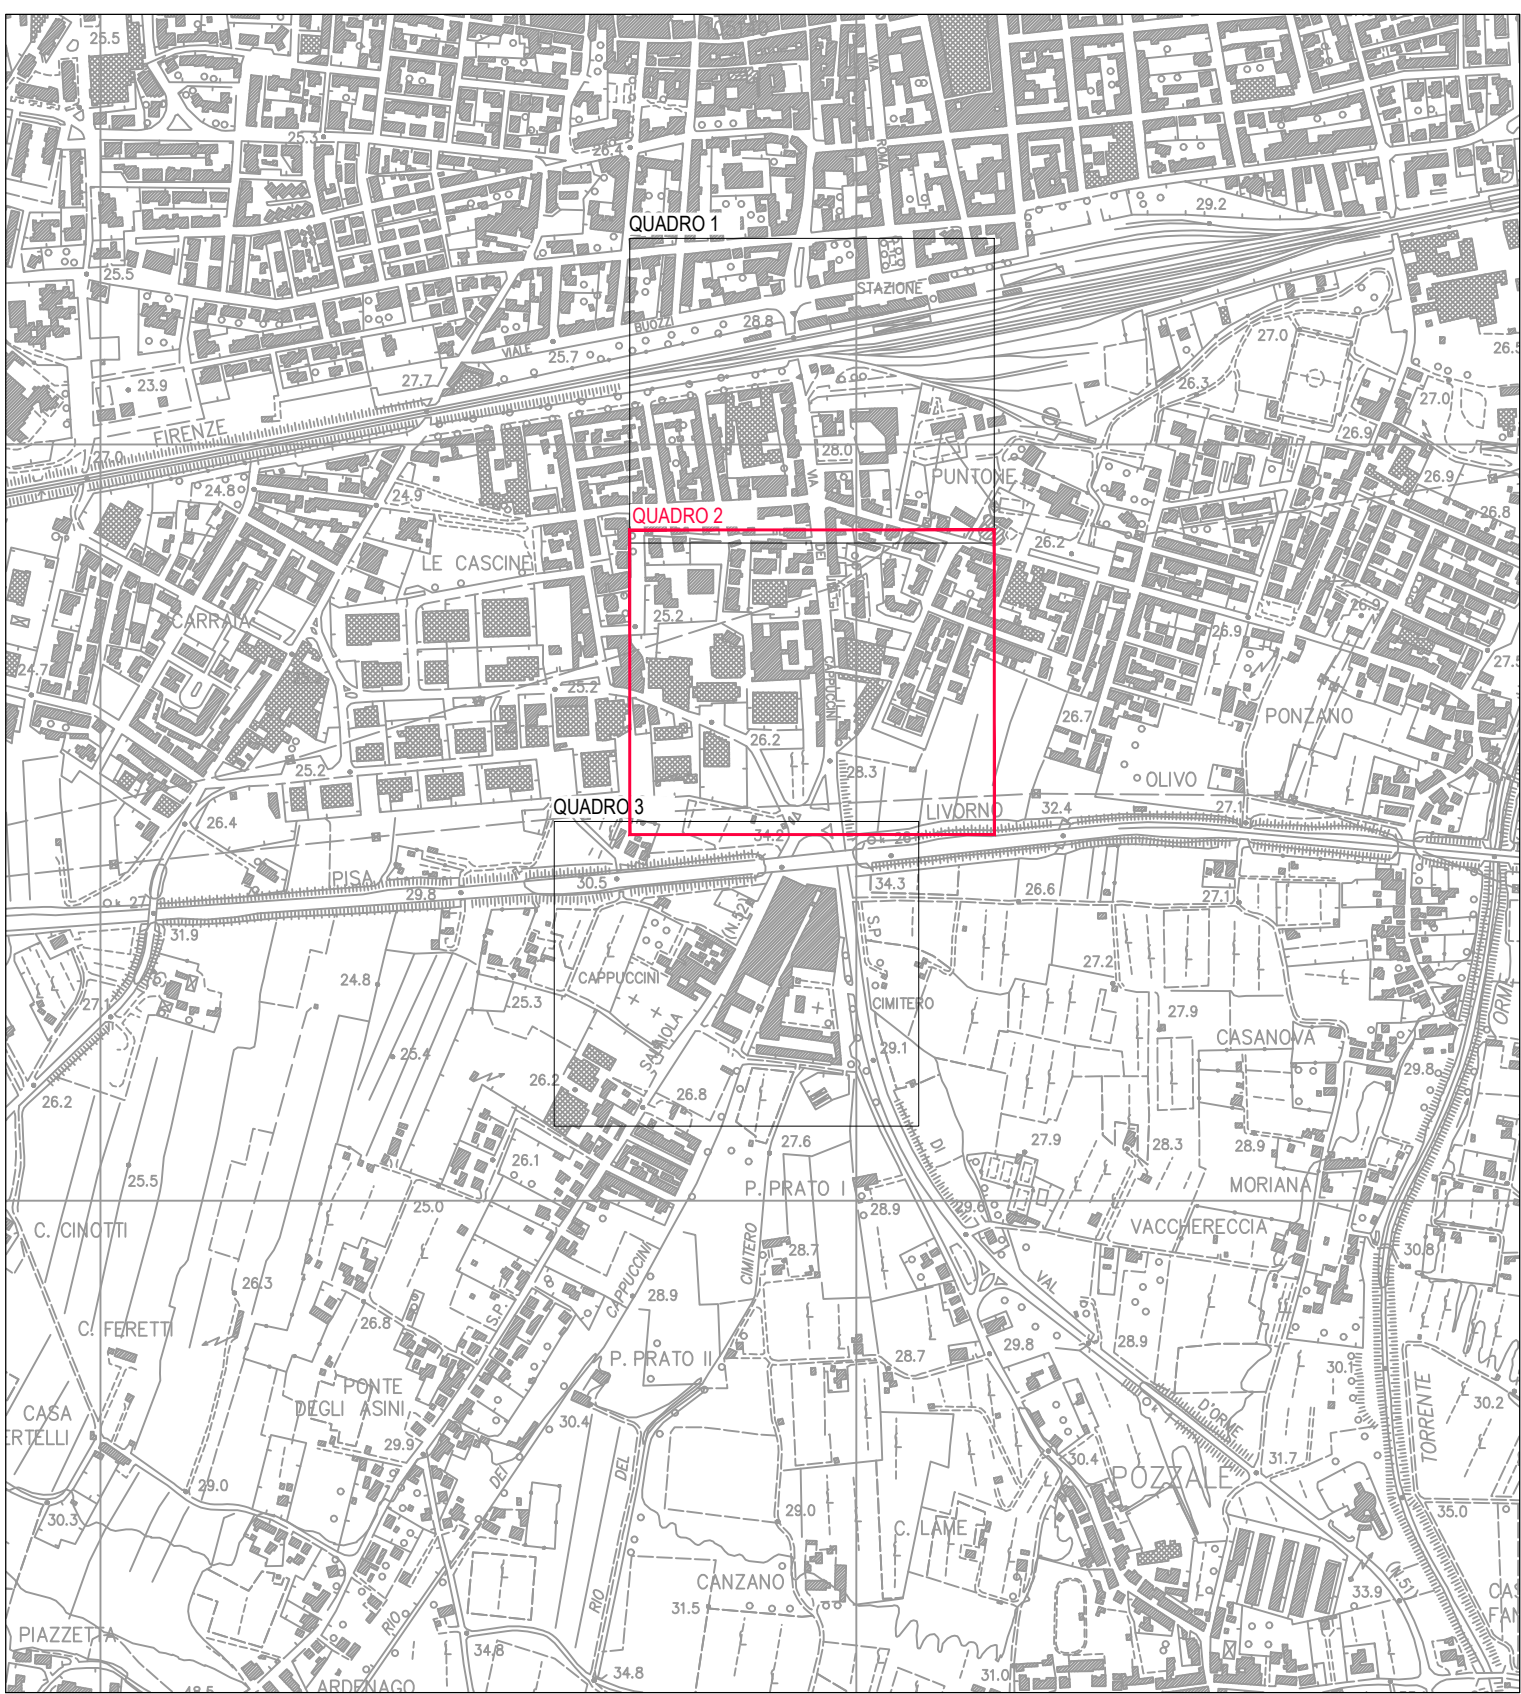

NOTE

- 1) IN CORRISPONDENZA DELLE CADITOIE DEVE ESSERE INTERRUPTA L'ISOLA DI SEPARAZIONE, LADDOVE PRESENTE, PER UNA LARGHEZZA MINIMA DI 50 cm
- 2) IN CORRISPONDENZA DELL'INTERVENTO SULLA STRADA PROVINCIALE SALAIOLA E NECESSARIO PREDISPORRE CAVIDOTTI E POZZETTI PER LA FUTURA ILLUMINAZIONE DELLA PISTA CICLABILE. SARAN QUINDI POSATO UN CAVIDOTTO Ø125 mm PER L'INTERO TRATTO DI INTERVENTO E POSIZIONATI POZZETTI 40X40 cm AD INTERASSE 20 m



Comune di Empoli

**REALIZZAZIONE DI UNA PARTE DELLA RETE
PORTANTE CICLABILE IN ATTUAZIONE DEL BICIPLAN
Secondo Stralcio**

Progetto Definitivo

**Planimetria di progetto
Quadro 2**

NOME:		DATA:		ELABORAZIONE:	
2202	PD	STO	02	A	1500
				Dicembre 2022	

2.1.2

REVISIONE	DATA	DESCRIZIONE	REDATTO	VERIFICATO	APPROVATO
A	Dicembre 2022	Emisione	L. Pastore	A. Andreoliopoulis	A. Andreoliopoulis

GRUPPO DI LAVORO

Progettista:
Ing. Alessandro Nicosia Andreoliopoulis - Ing. Rita 1/2544
Coordinatore per la Sicurezza in fase di Esecuzione:
Ing. Alessandro Nicosia Andreoliopoulis - Ing. Rita 1/2544

Ing. ALESSANDRO N. ANDREOLIPOULIS
ORDINE INGEGERI DELLA PROV. DI PISA
N° 3544 Sezione A
INGEGNERE CIVILE E SPERIMENTALE

Responsabile Unico del Procedimento
Arch. Simone Scortecchi

Dirigente LLPP e Patrimonio
Ing. Roberta Scardigli