



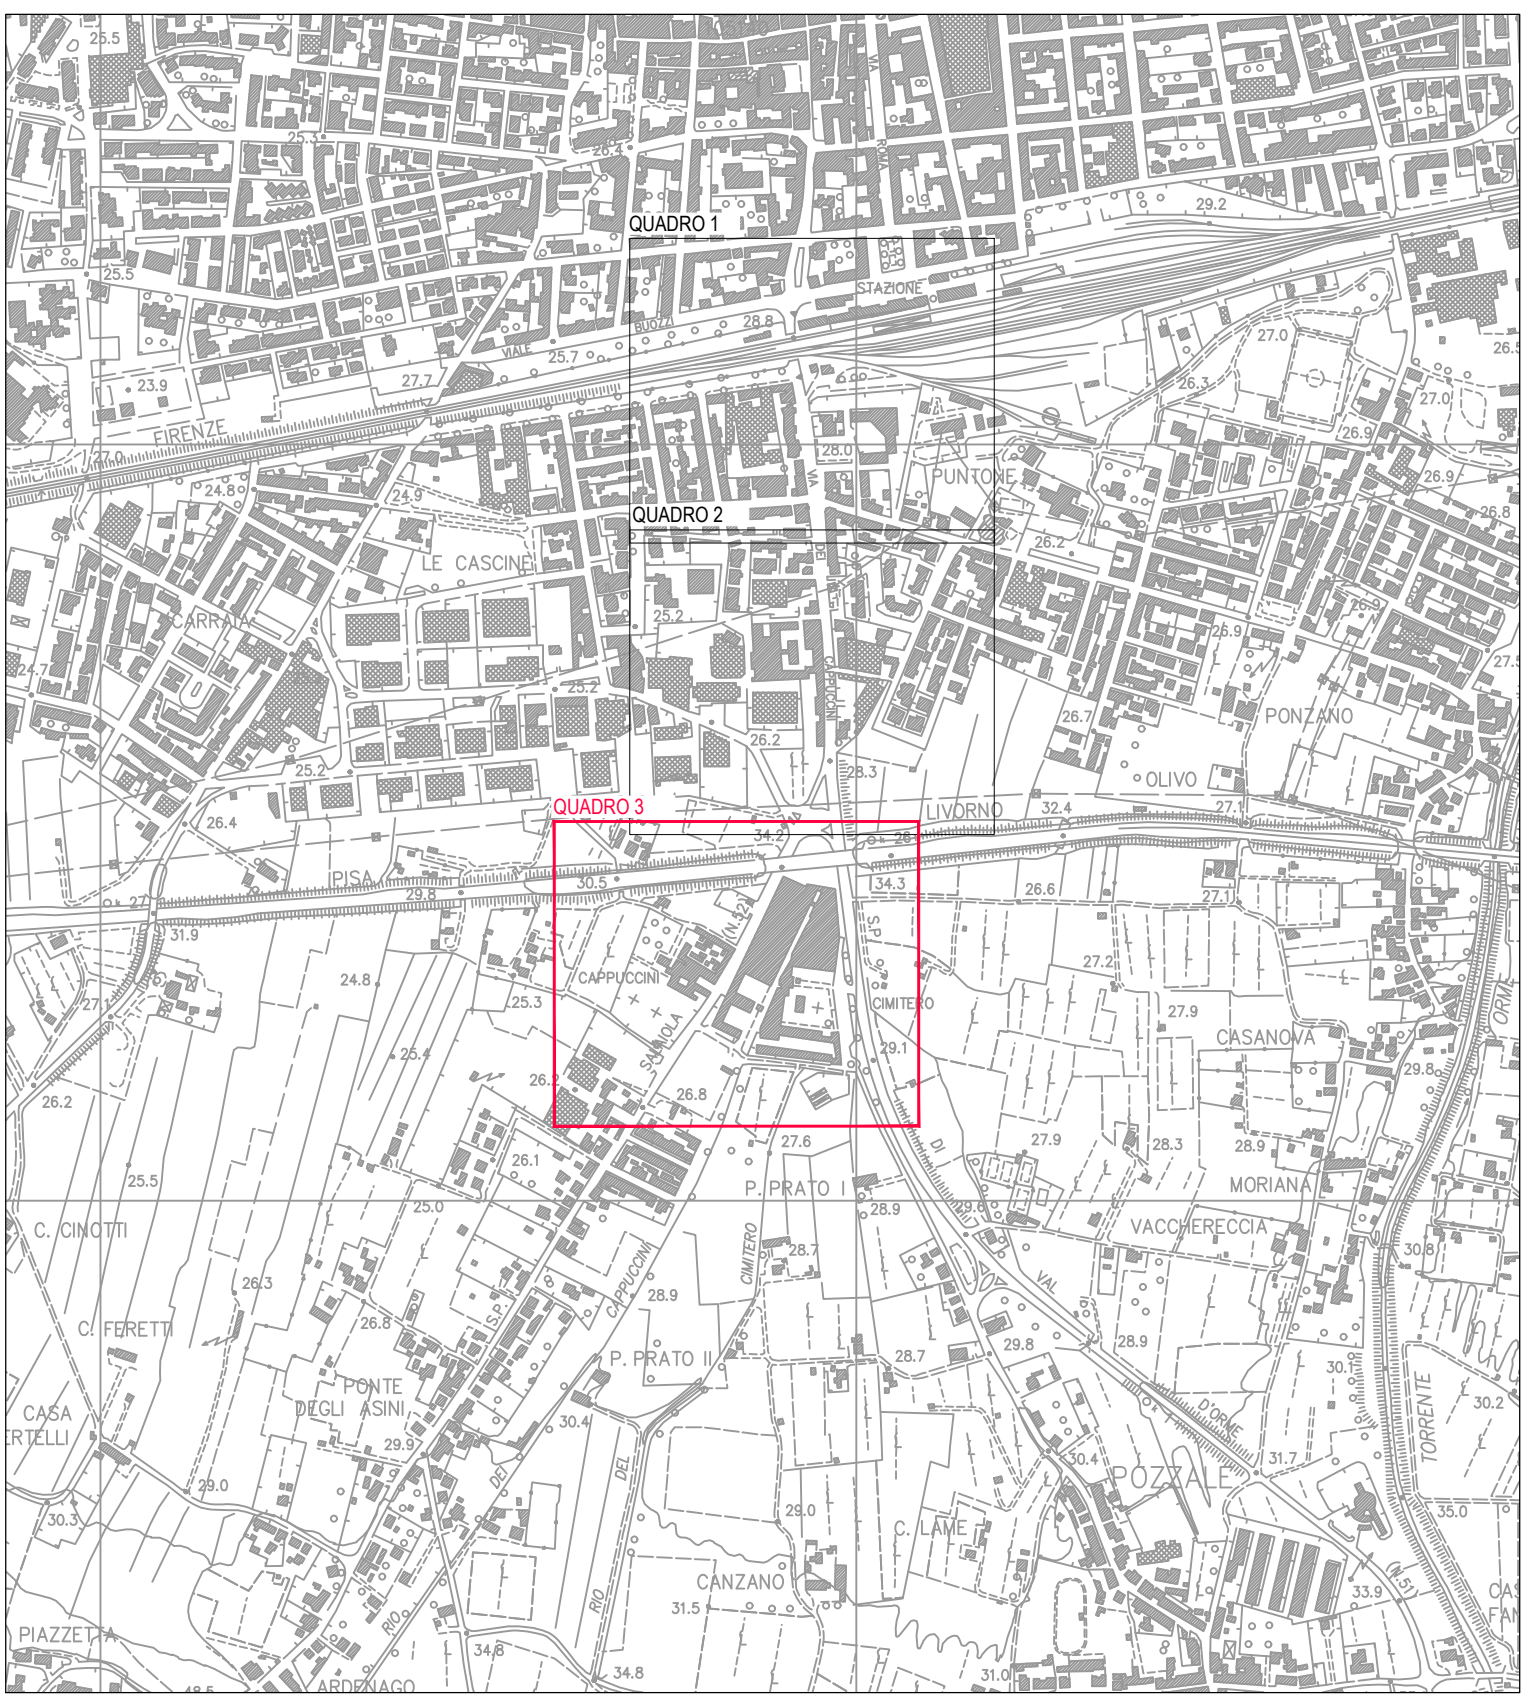

- 1) IN CORRISPONDENZA DELLE CADITOIE DEVE ESSERE INTERROTTA L'ISOLA DI SEPARAZIONE, LADDOVE PRESENTE, PER UNA LARGHEZZA MINIMA DI 50 cm
- 2) IN CORRISPONDENZA DELL'INTERVENTO SULLA STRADA PROVINCIALE SALAIOLA E' NECESSARIO PREDISPORRE CAVIDOTTI E POZZETTI PER LA FUTURA ILLUMINAZIONE DELLA PISTA CICLABILE. SARA' QUINDI POSATO UN CAVIDOTTO Ø125 mm PER L'INTERO TRATTO DI INTERVENTO E POSIZIONATI POZZETTI 40X40 cm AD INTERASSE 20 m

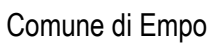

Progetto Definitivo

2.1.3

Proprietà
Ing. Athanasios Alexandros Andreoutsopoulos - Ing. Pisa n. 3544

Coordinatione per la Sicurezza in fase di Esecuzione
Ing. Athanasios Alexandros Andreoutsopoulos - Ing. Pisa n. 3544

Ing. ATHANASSIOS A. ANDREOUTSOPOULOS
ORDINE INGEGNERI DELLA PROV. DI PISA
N° 3544 Sezioni A
INFORMATICA PUBBLICITARIA

Responsabile Unico del Procedimento	Dirigente LLPP e Patrimonio
Arch. Simone Scortecci	Ing. Roberta Scardigli