

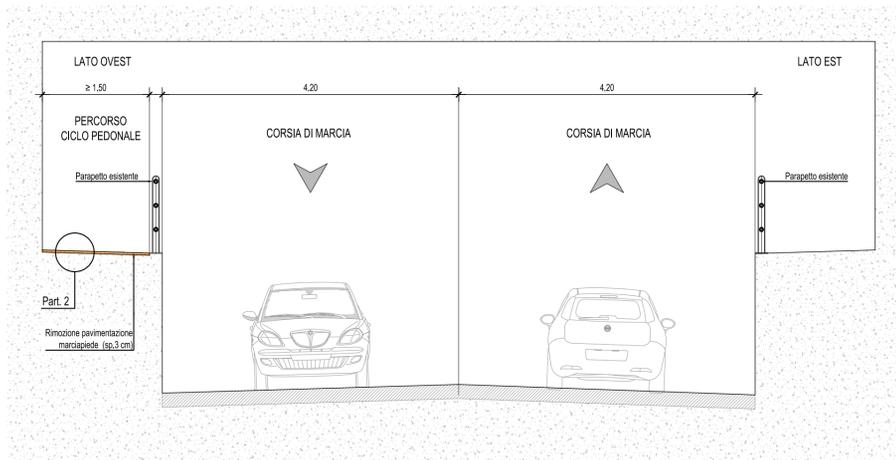


Sezione tipo Sottopasso ferroviario - Pista tipo 3
Scala 1:50

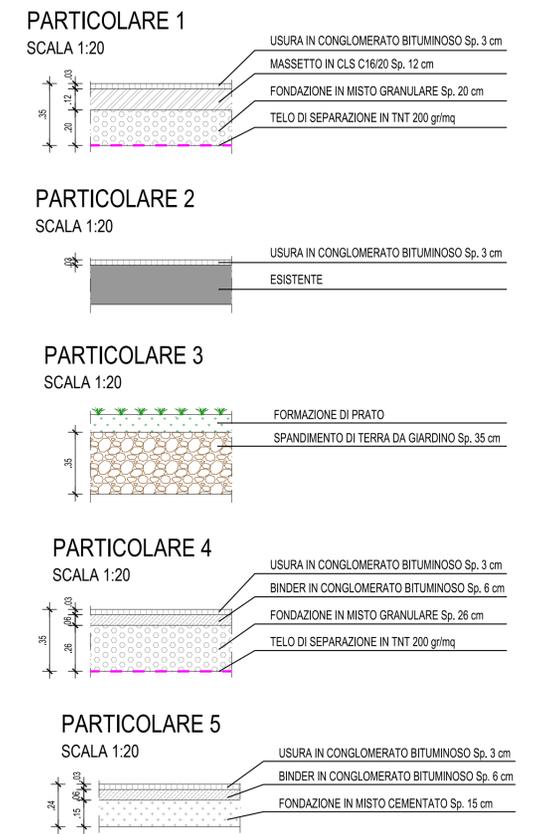

Sezione tipo Via Gian Battista Vico - Pista tipo 5
Scala 1:50

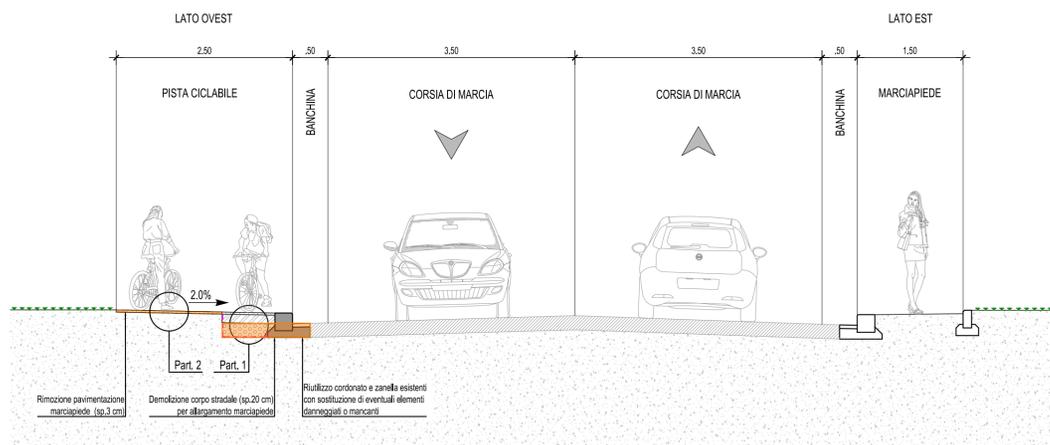

NOTE

LA PAVIMENTAZIONE DEL MARCIAPIEDE POTRA' ESSERE RIPRISTINATA ANCHE CON GLI STESSI MATERIALI PRECEDENTEMENTE RIMOSI, AD ESEMPIO NEL CASO DI PAVIMENTAZIONI IN PIETRA, SECONDO LE INDICAZIONI DELLA DIREZIONE LAVORI.



Comune di Empoli

REALIZZAZIONE DI UNA PARTE DELLA RETE PORTANTE CICLABILE IN ATTUAZIONE DEL BICIAN

Secondo Stralcio

Progetto Definitivo

Sezioni tipologiche Tavola 1/2

NOME FILE		SCALA		DATA		ELABORATO N.	
2202	PD	STD	007	A	1:50	2.1.7	
REVISIONE	DATA	DESCRIZIONE		REDAITTO	VERIFICATO	APPROVATO	
A	Dicembre 2022	Emissione		L. Pistonesi	A. Androustopoulos	A. Androustopoulos	

GRUPPO DI LAVORO

Progettista
Ing. Athanasios Alexandros Androustopoulos - Ing. Pisa n.3544

ORDINE INGEGNERI DELLA PROVINCIA DI PISA
N. 3544 Sezione A
INGEGNERI CIVILI E AMBIENTALE

Coordinatore per la Sicurezza in fase di Esecuzione
Ing. Athanasios Alexandros Androustopoulos - Ing. Pisa n.3544

Responsabile Unico del Procedimento
Arch. Simone Scortecci

Dirigente LLPP e Patrimonio
Ing. Roberta Scardigli