

NOTE

LA PAVIMENTAZIONE DEL MARCIAPIEDE POTRA' ESSERE RIPRISTINATA ANCHE CON GLI STESSI MATERIALI PRECEDENTEMENTE RIMOSI, AD ESEMPIO NEL CASO DI PAVIMENTAZIONI IN PIETRA, SECONDO LE INDICAZIONI DELLA DIREZIONE LAVORI.



REALIZZAZIONE DI UNA PARTE DELLA RETE PORTANTE CICLABILE IN ATTUAZIONE DEL BICIAN
Secondo Stralcio
Progetto Definitivo


Sezioni tipologiche
Tavola 2/2

NOME FILE				SCALA	DATA	ELABORATO N.
2202	PD	STD	008	A	150	2.1.8
REVISIONE	DATA	DESCRIZIONE	REDAITTO	VERIFICATO	APPROVATO	
A	Dicembre 2022	Emissione	L. Pistonesi	A. Androustopoulos	A. Androustopoulos	


GRUPPO DI LAVORO
Progettista
Ing. Athanasios Alexandros Androustopoulos - Ing. Pisa n.3544
ORDINE INGEGNERI DELLA PROVINCIA DI PISA
N. 3544 Sezione A
INGEGNERE CIVILE E AMBIENTALE

Responsabile Unico del Procedimento
Arch. Simone Scortecci

Dirigente LLPP e Patrimonio
Ing. Roberta Scardigli

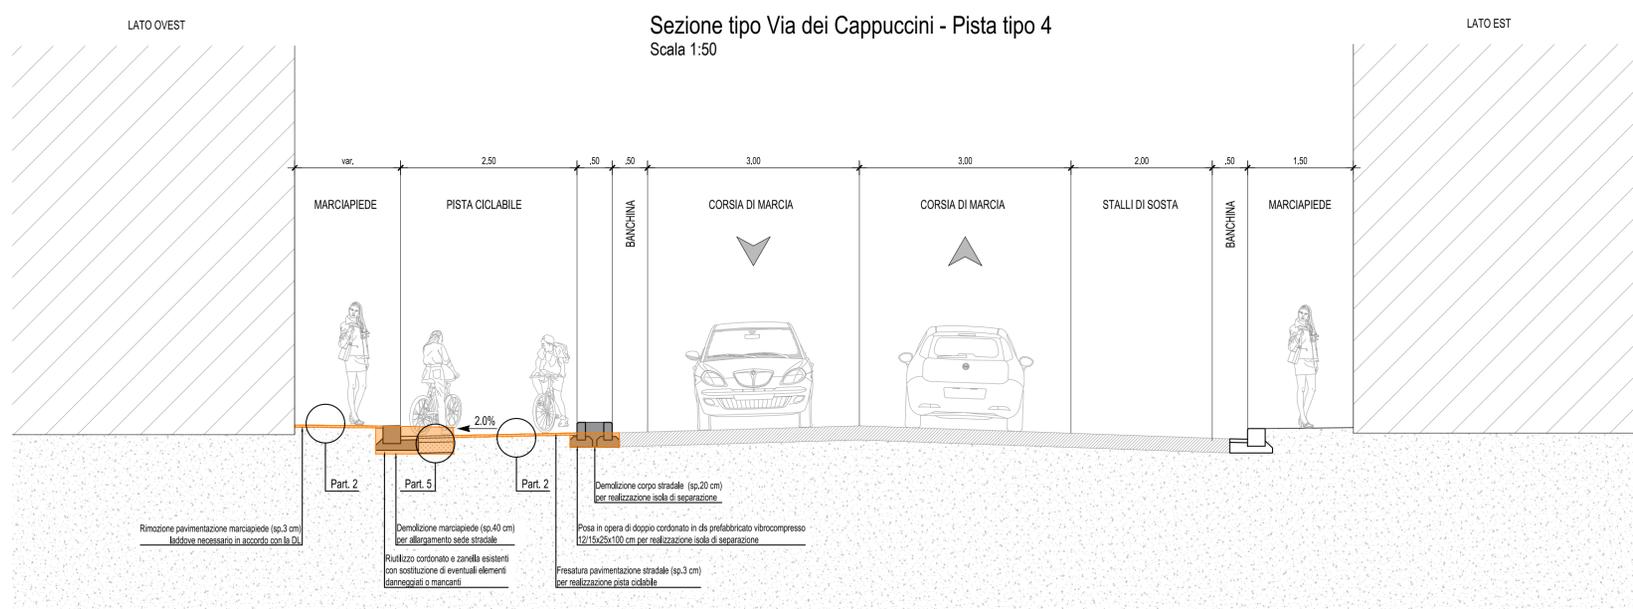

Sezione tipo Strada Provinciale Salaiola - Pista tipo 5
Scala 1:50

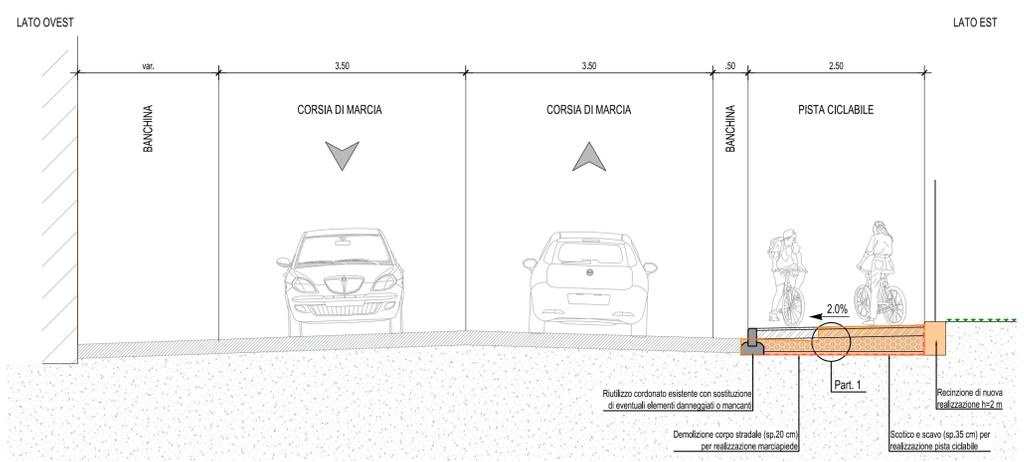

Sezione tipo Strada Provinciale Salaiola - Pista tipo 5
Scala 1:50

