



COMUNE
DI
EMPOLI

UFFICIO TECNICO
SERVIZIO OPERE PUBBLICHE ED INFRASTRUTTURE

PROGETTO RISTRUTTURAZIONE ED
EFFICIENTAMENTO ENERGETICO PALESTRA E
SERVIZI DELLA SCUOLA MEDIA "VANGHETTI"
Via Liguria 5-7 Loc. Serravalle Empoli


PROGETTO DI FATTIBILITA'

TAVOLA :

ESTRATTO di MAPPA-ESTRATTO R.U.

DATA Dicembre 2022	IL RESPONSABILE DEL PROCEDIMENTO Geom. Ugo Reali
SCALA 1:2000	PROGETTISTA e D.L.: Geom. Corrado Taddei
ARCHIVO	V. IL DIRIGENTE DEL SETTORE TECNICO: Ing. Roberta Scardigli


TAV.0

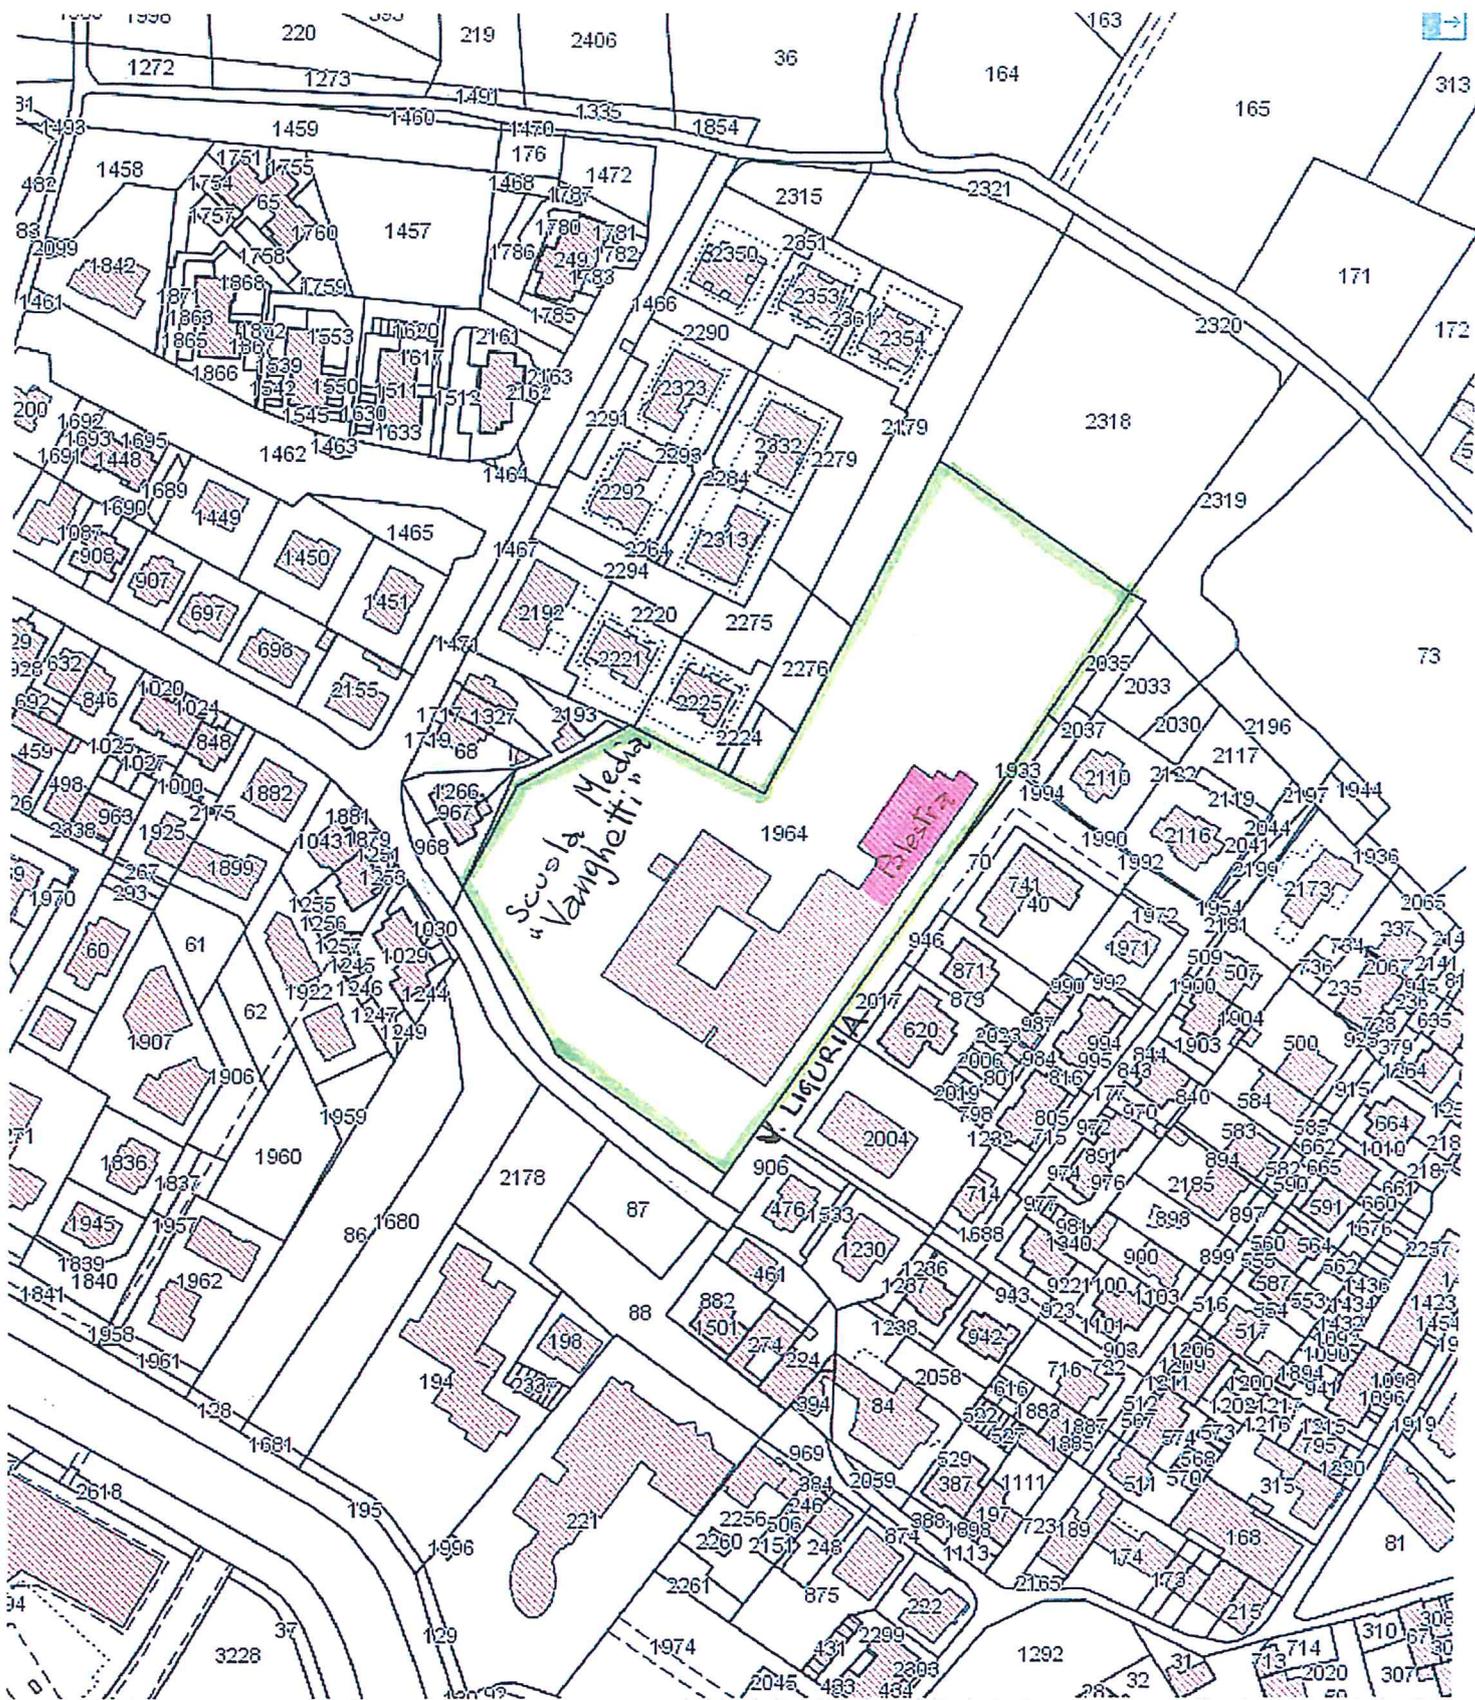

F. 2 P. II_a 1964

1:2.000

ldp

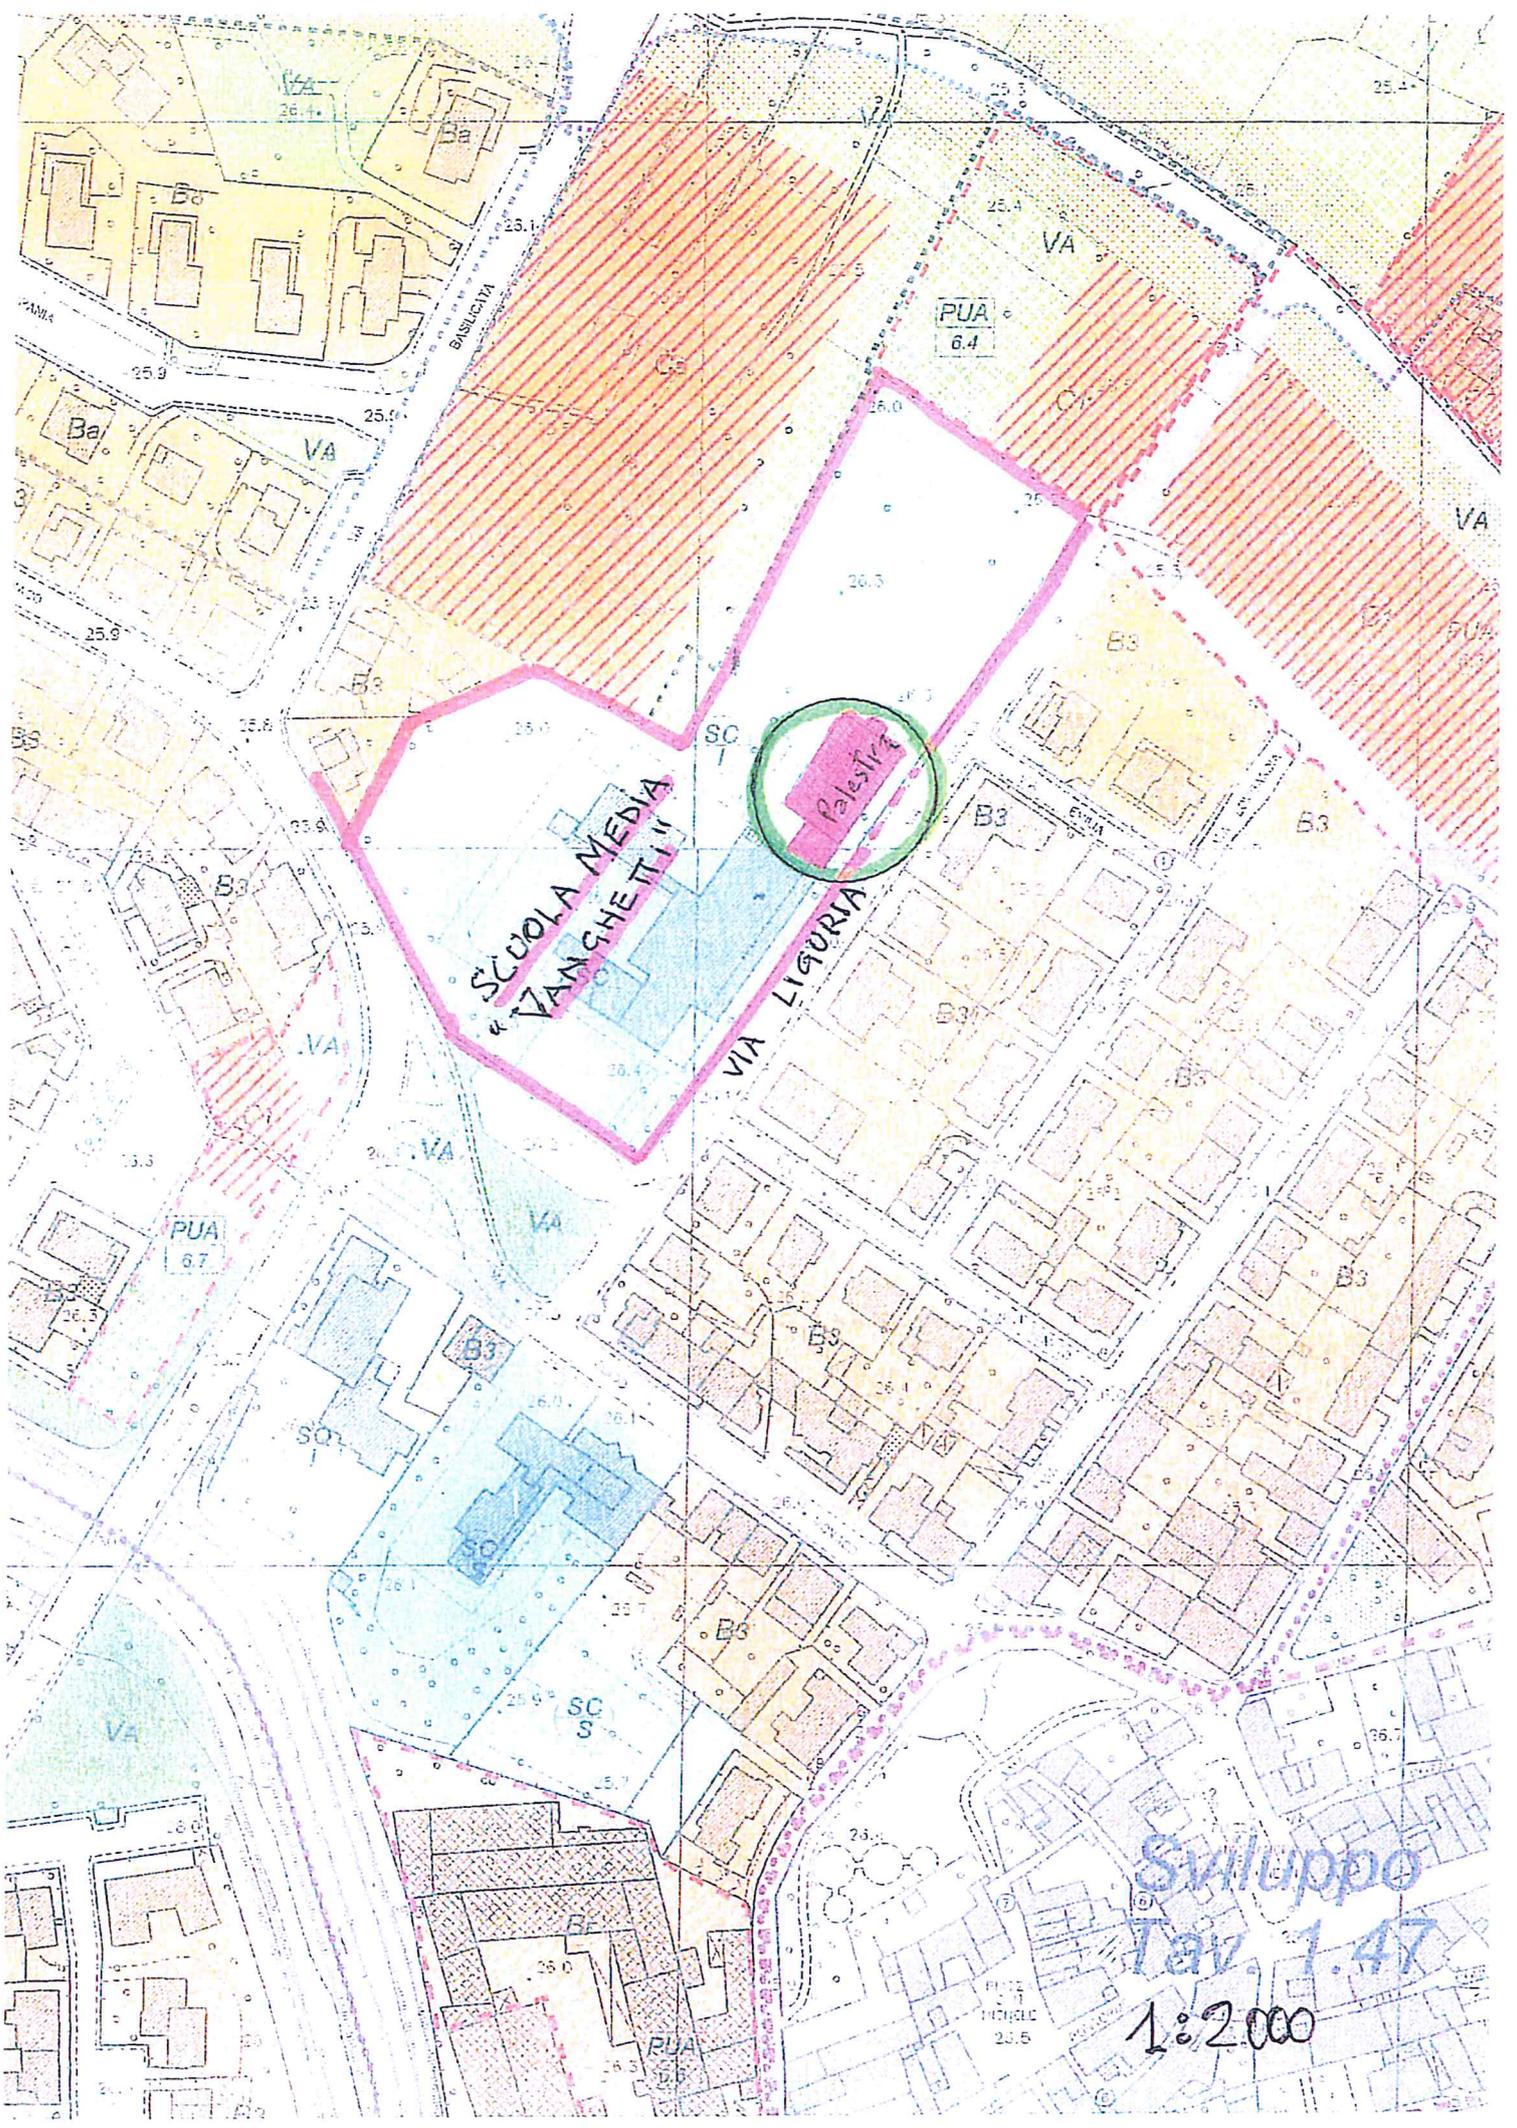

SCUOLA MEDIA
"VANSHETTI"

Palestra

VIA LIGURIA

Sviluppo
Tav. 1.47

1:2000