Progettista:
Arch. Leonardo Bonini
via Cavour 81 – 50129 Firenze
tel. 055 486157
leonardo.bonini@pec.architettifirenze.it
c.f. BNNLRD54T08D612Z

Proprietà:
S.I.E. SOCIETA' IMMOBILIARE ELSANA srl
Via Tosco-romagnola 104 Empoli

Amministratore unico:
Peragnoli Carlo Alberto

PLANIMETRIA DI PROGETTO rapp. 1:500
SEZIONI rapp. 1:500

Data: 07 Maggio 2019

Tav. 05

AGGIORNAMENTO
Revisione Luglio 2018

PARCHEGGI
STRADA DI R.U.C.
VERDE PUBBLICO
STRADA DI PROGETTO privata
STRADA DI PROGETTO comunale
VERDE PRIVATO ALBERATO

PLANIMETRIA DI PROGETTO
rapp. 1:500

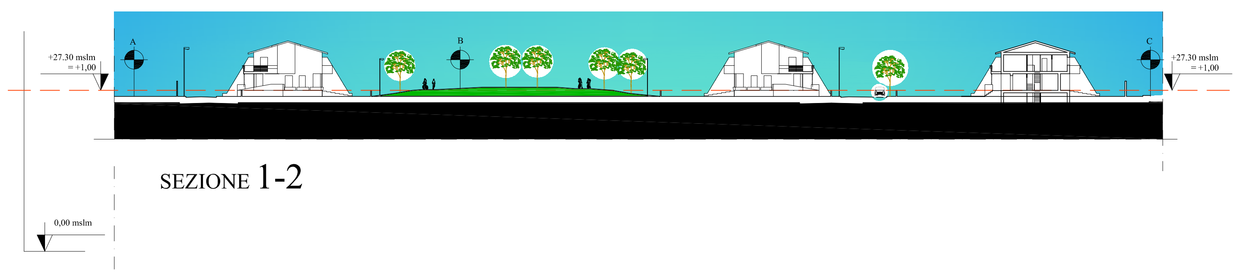

SEZIONE 1-2

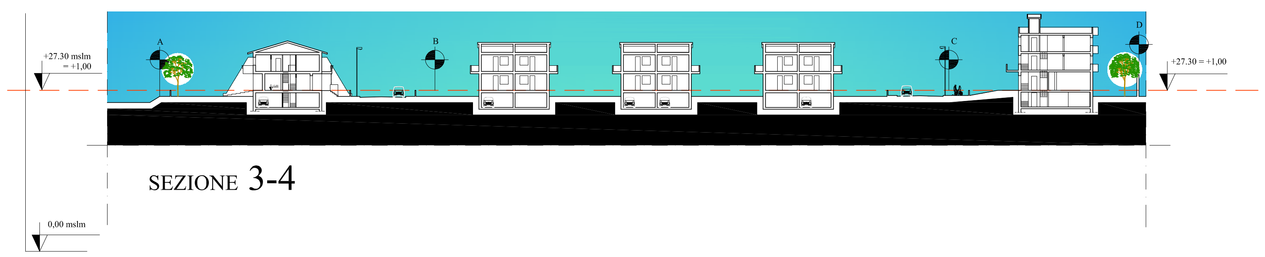

SEZIONE 3-4

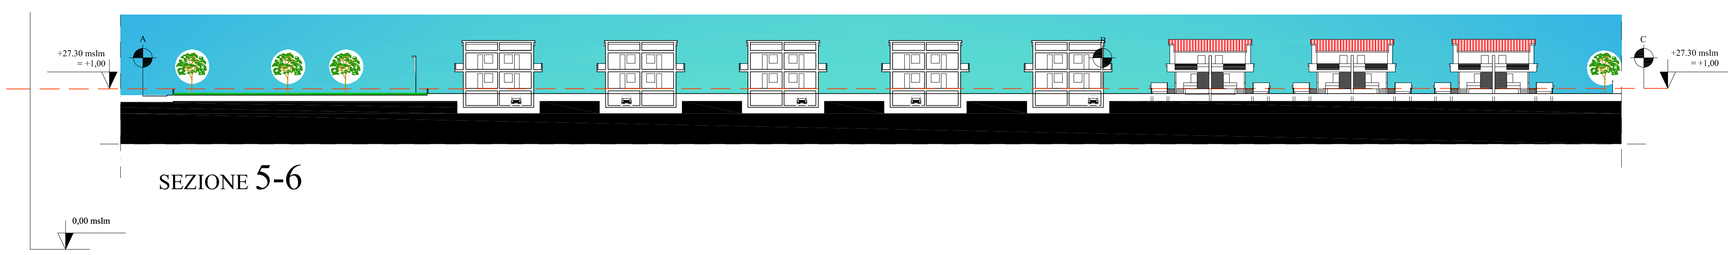

SEZIONE 5-6