


COMUNE DI EMPOLI

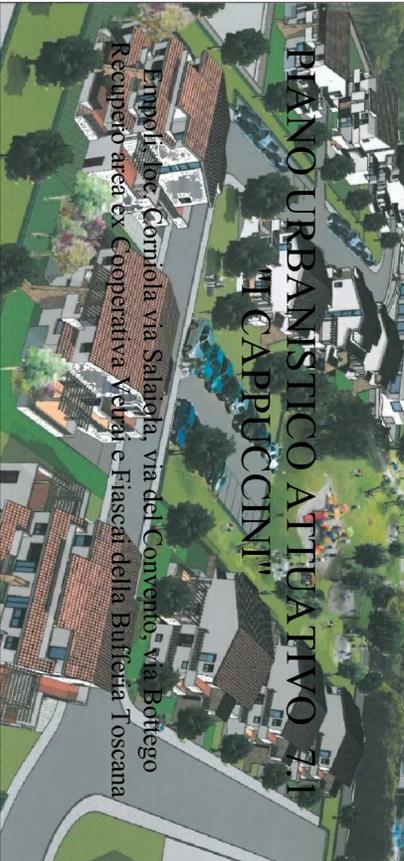

PIANO URBANISTICO ATTUAATIVO "I CAPPUCCINI"

Empoli, loc. Corniola via Salaiola, via del Convento, via Bottego
Recupero area ex Cooperativa Vetur e Fiascai della Bufheria Toscana



Progettista:
Arch. Leonardo Bonini
via Canour 81 – 50129 Firenze
tel. 055 486157
leonardo.bonini@pec.architettilfirenze.it
c.f. BNNLRD54708D612Z

Proprietà:
S.I.E. SOCIETA' IMMOBILIARE
ELSANA srl
Via Tosco-romagnola 104 Empoli
Amministratore unico:
Perognoli Carlo Alberto

OPERE DI URBANIZZAZIONE
LINEE ELETTRICHE E GAS
ILLUMINAZIONE PUBBLICA
PLANIMETRIA DI PROGETTO

Data:
07 Marzo 2019

AGGIORNAMENTO
Integrazione

TAV.
15





LINEA ELETTRICA

- Nuova Linea Elettrica Bassa Tensione (220/380V)
- Linea Elettrica Media Tensione Esistente
- Nuova Linea Elettrica a Media tensione (1500V)
- Nuova Cabina Elettrica di Trasformazione MT/BT 2.50kV-4.00

ILLUMINAZIONE PUBBLICA

- Polo esistente
- Polo di progetto H= 8,00 ml
- Polo di progetto H= 4,00 ml illuminazione verde pubblico

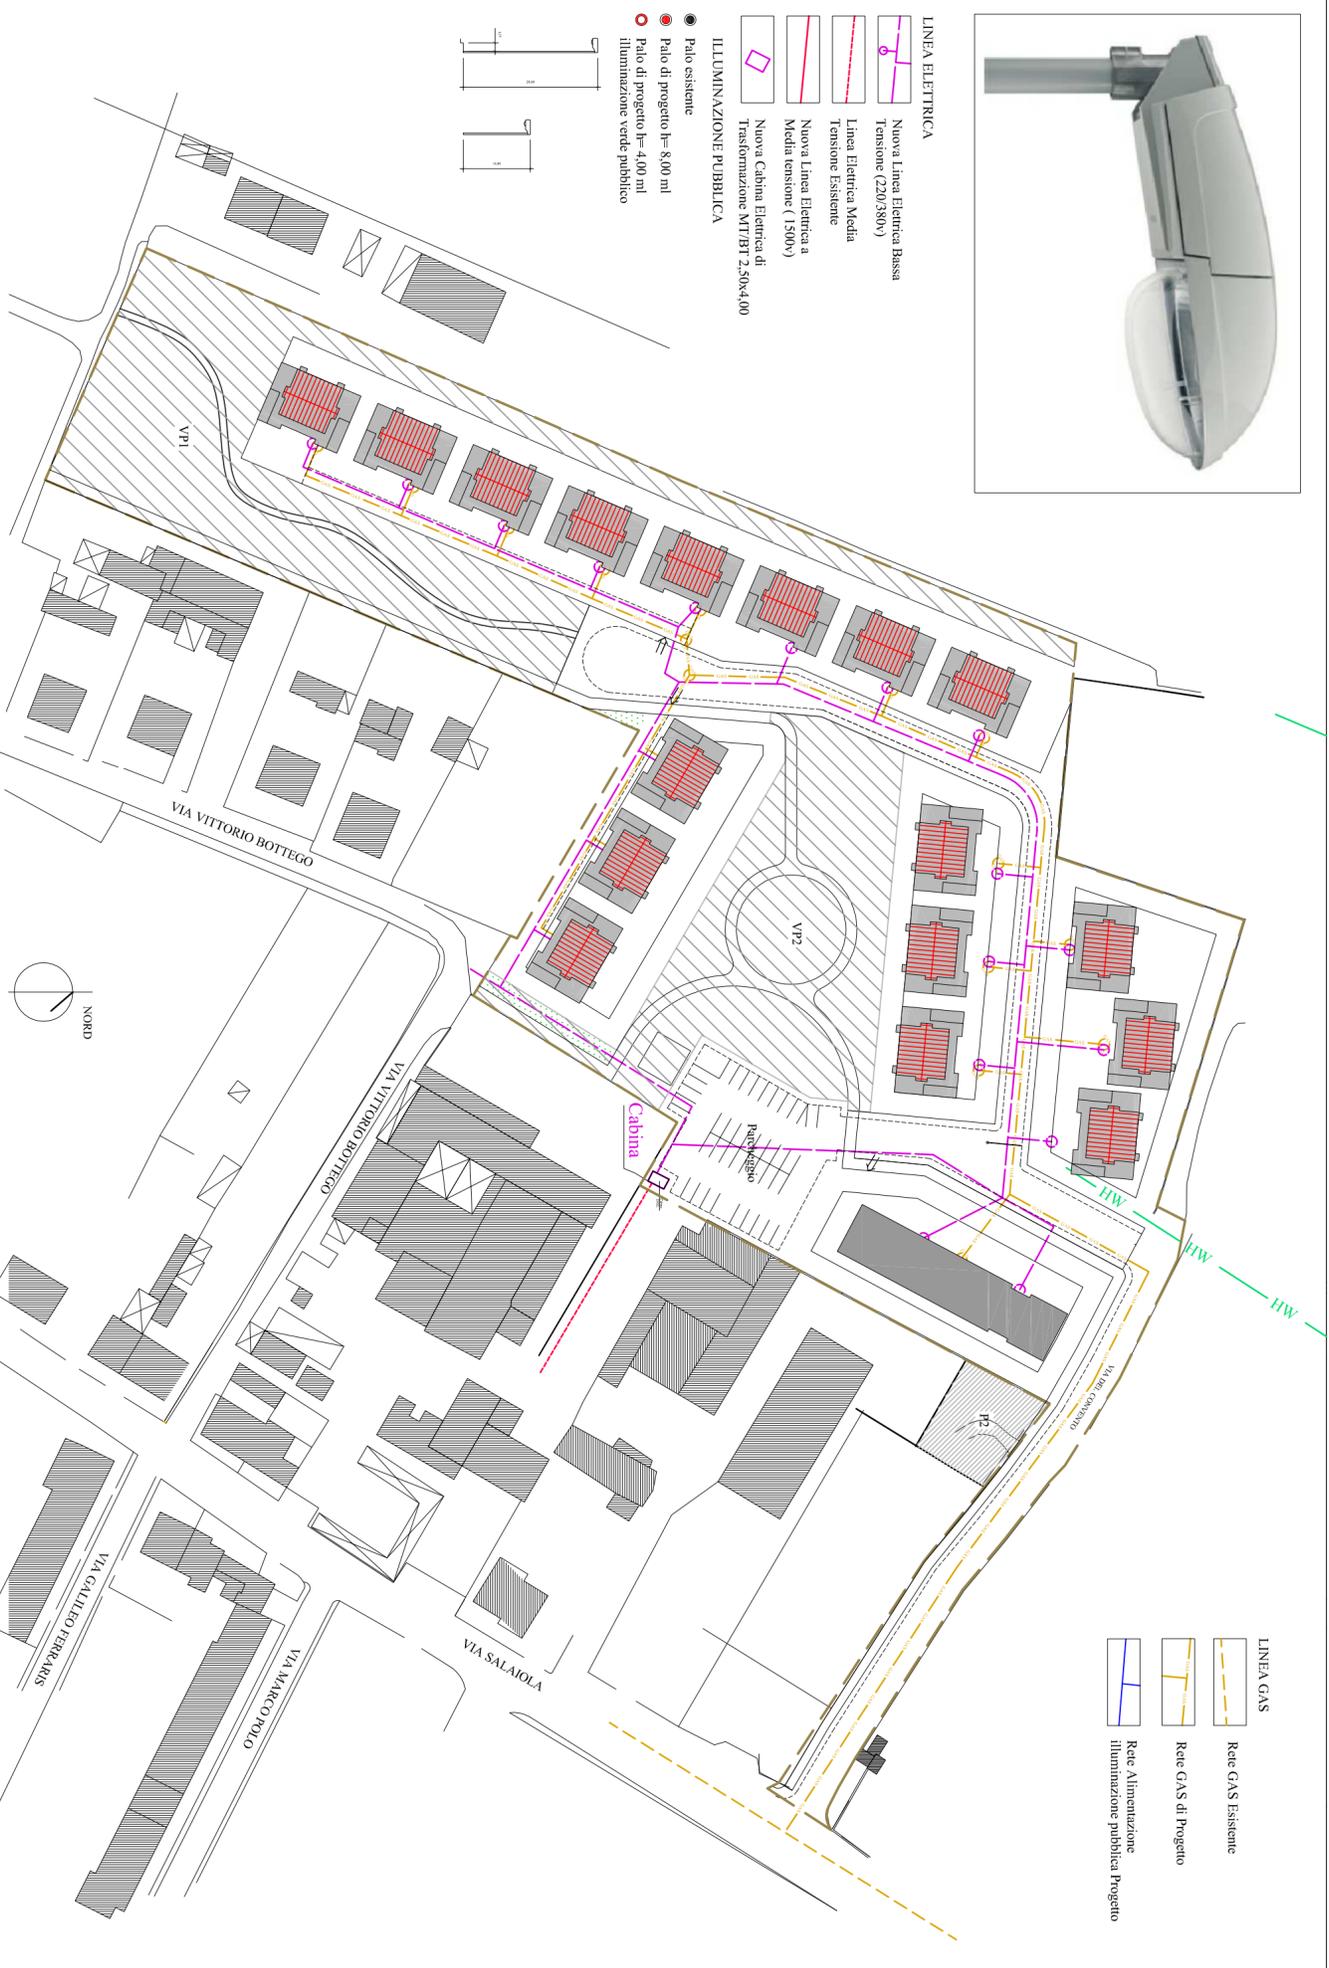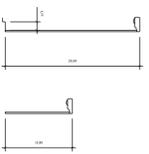

LINEA GAS

- Rete GAS Esistente
- Rete GAS di Progetto
- Rete Alimentazione illuminazione pubblica Progetto