



ANTONIO MATTEO CINQUINI, architetto
ANDREA CINQUINI, geometra
 via Empolese n°224, 50059 Vinci (Firenze)
 tel/fax: 0571 501709 cell: 339 5305743
 mail: a.cinquini@libero.it
 PEC: antoniomatteo.cinquini@pec.architettifirenze.it
 C.F. CNQNNM57A17L833S P.I. 03765930486

TIPO DI OPERA	Interventi di Restauro e risanamento Conservativo	
UBICAZIONE	via Pontorme, 24 Empoli (FI)	
TAVOLA N. 2 	D.P.R. 24.07.1996 n. 503 - D.M. n. 236 / 1989 piante piano primo	
PROGETTISTA ARCHITETTONICO	COMMITTENTE	
Geom. Andrea Cinquini	Fondazione -Dopo di Noi ONLUS- via S.Mamante, 44/46 Empoli	
DIRETTORE DEI LAVORI	IMPRESA ESECUTRICE	
Geom. Andrea Cinquini		
COORDINATORE SICUREZZA PROGETTO - ESECUZIONE	COLLABORATORE	
dott. Arch. Antonio Matteo Cinquini		



scala 1:100

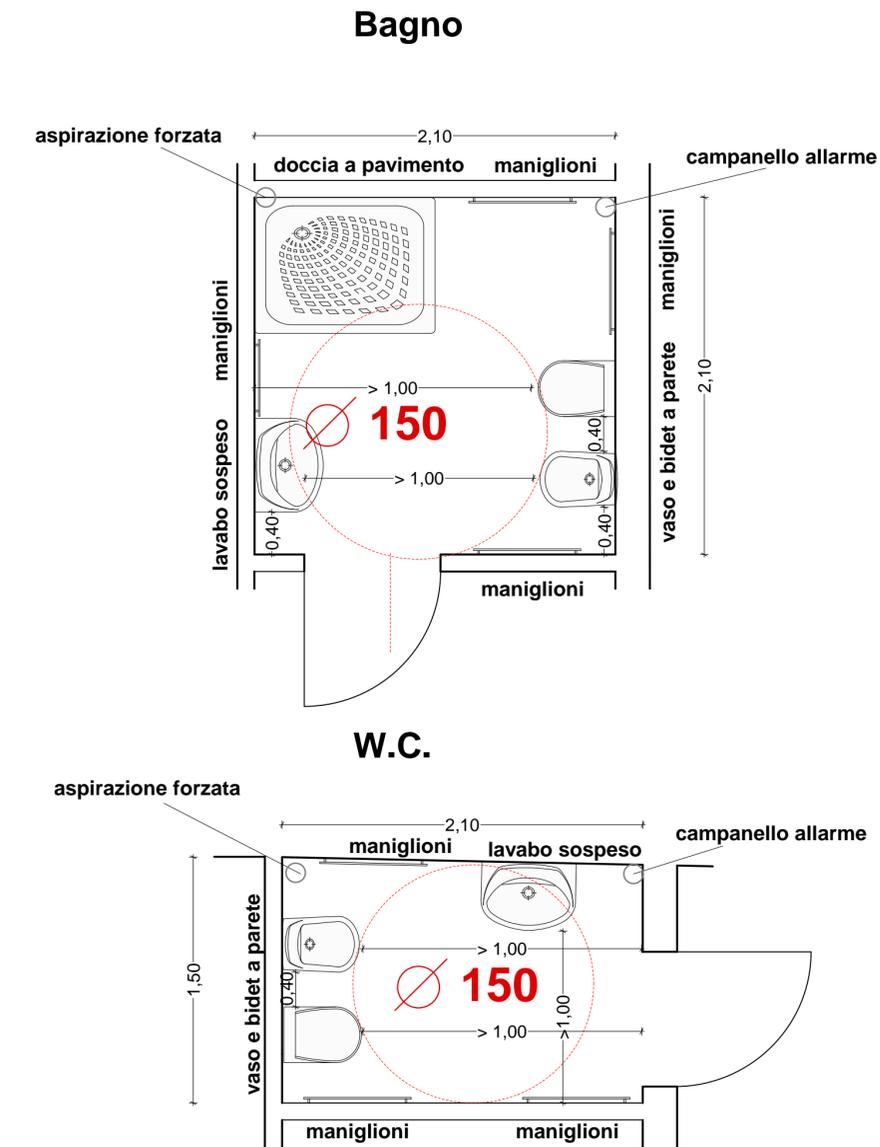
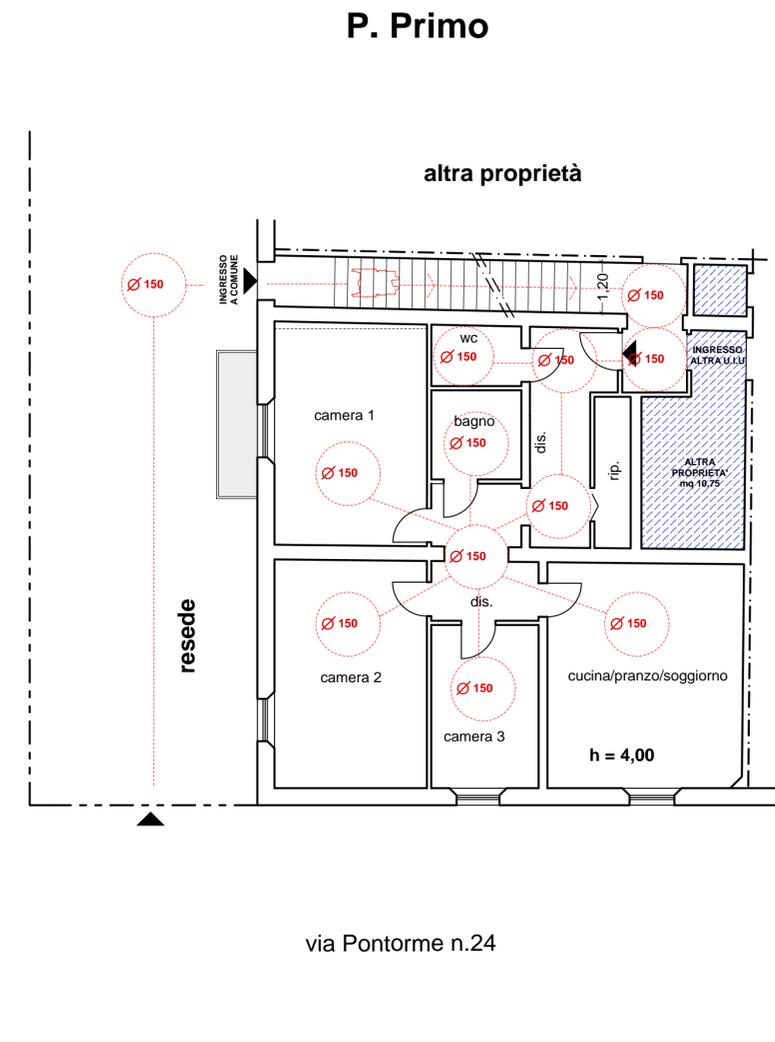
ACCESSIBILITA'

 montascale mobile con ruote

 PERCORSO HANDICAP

SPECIFICA TECNICA

Montascale mobile con ruote
 Per il superamento di collegamenti verticali e cambi di quota dovuti alla conformazione dell'edificio si indica l'utilizzo del **montascale mobile con ruote**. Questo tipo di montascale, non invasivo e manovrabile agevolmente, utilizzabile sia in ambiente esterno che interno è dotato di un sedile su cui dovrà trasferirsi l'utilizzatore per la salita/discesa dalla scala, oppure garantire la possibilità al disabile di utilizzare il montascale mobile, fissando la propria carrozzina manuale o elettrica all'ausilio in questione.

Particolari costruttivi

scala 1/25