



COMUNE
DI
EMPOLI

UFFICIO TECNICO
SETTORE LAVORI PUBBLICI

1


TAVOLA

PROGETTO DI FATTIBILITA'
PER I LAVORI DI RIFACIMENTO
DEL MANTO DI COPERTURA
ALLA PISCINA COMUNALE


ALLEGATI

PIANTE
PIANO TERRA – PIANO TRIBUNA

DATA	LUGLIO 2019	AGGIORNAMENTI	DISEGNATO	GEOM. UGO REALI
ARCHIVO			REDATTO	GEOM. UGO REALI
SCALA	1:200		IL DIRIGENTE SETTORE LAVORI PUBBLICI	ARCH. EDO ROSSI

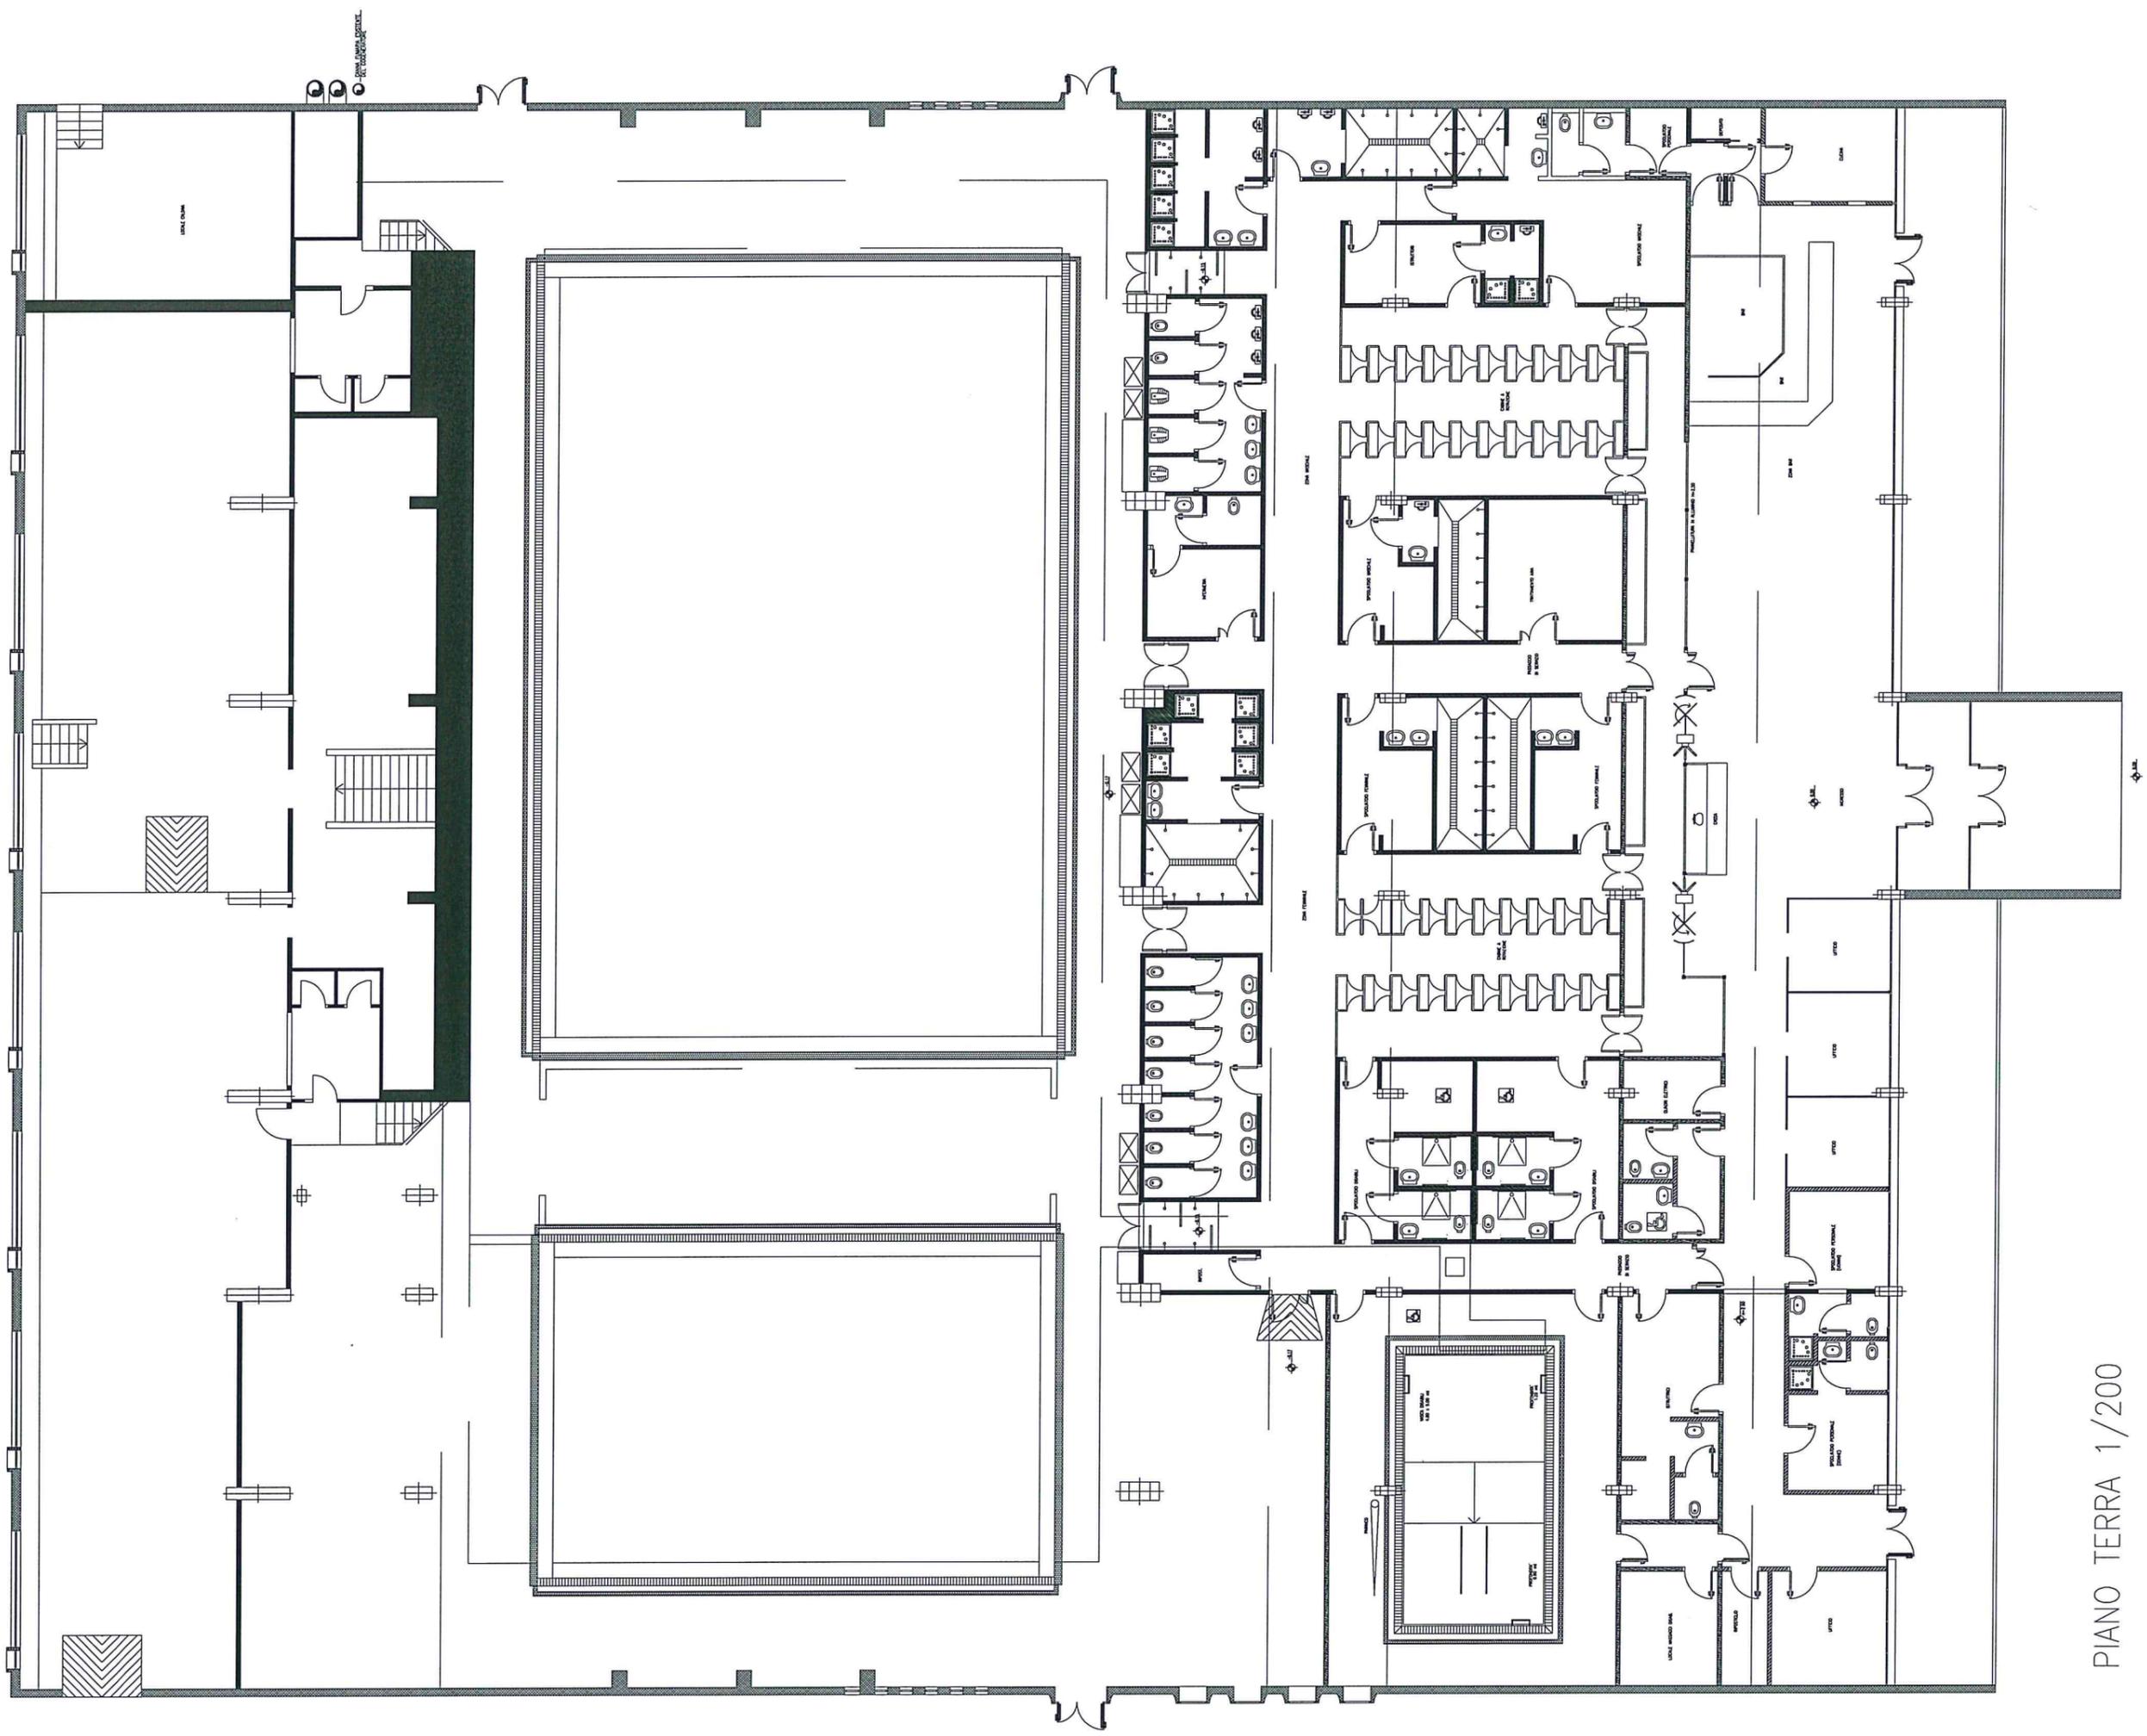

PIANO TERRA 1/200

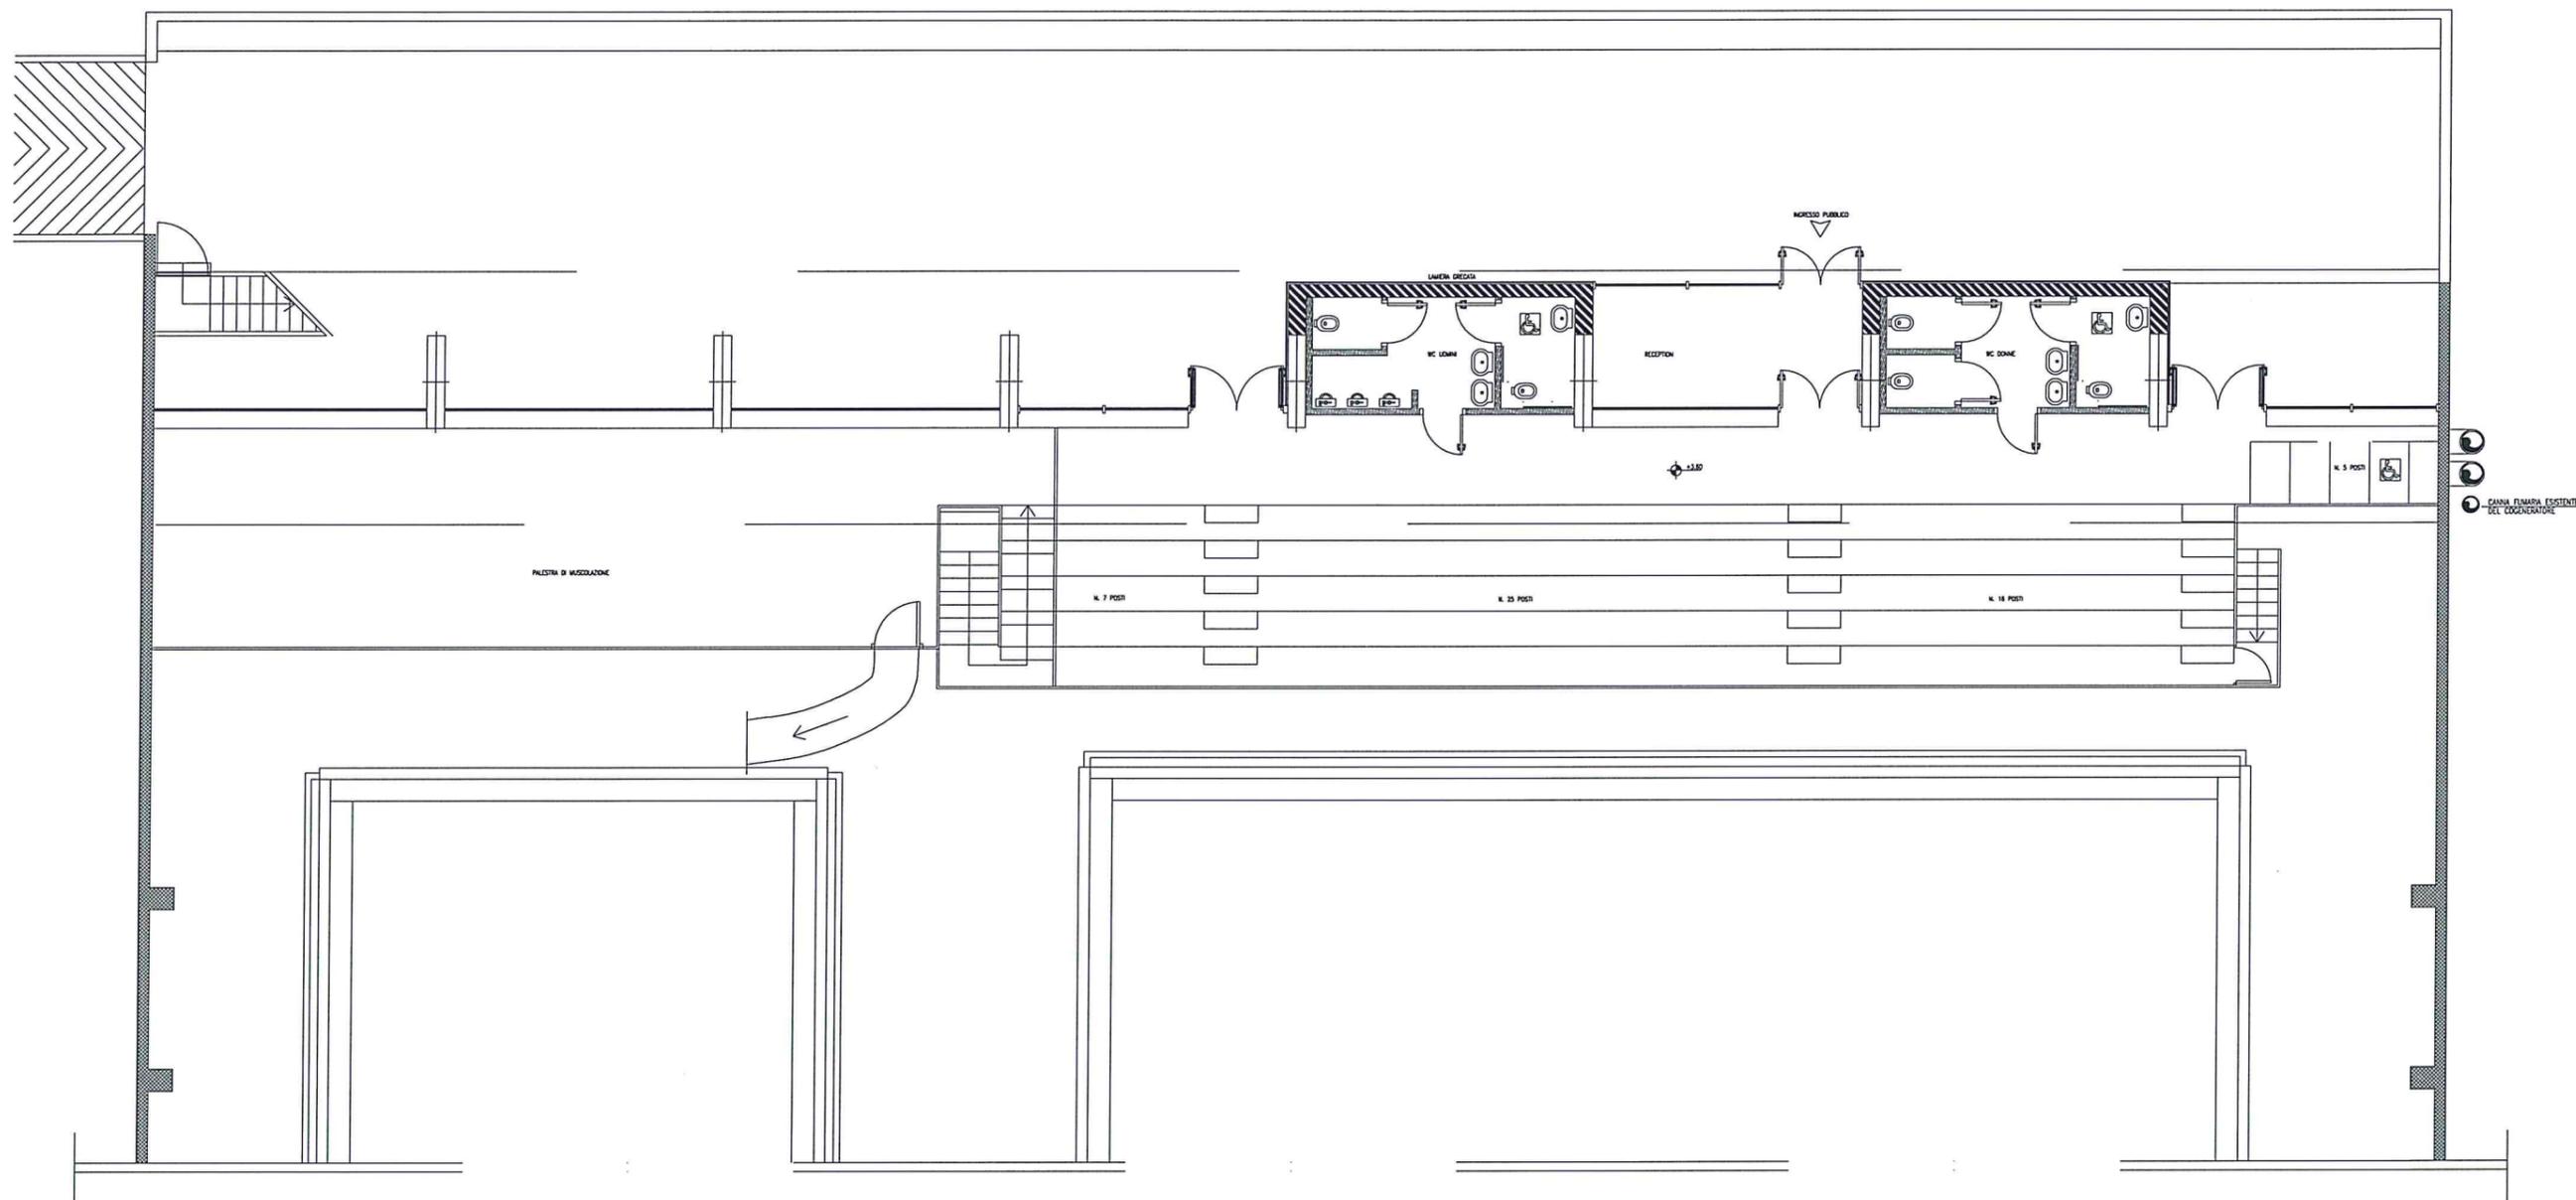

PIANO TRIBUNA 1/200