



COMUNE
DI
EMPOLI

UFFICIO TECNICO
SETTORE LAVORI PUBBLICI

3

TAVOLA


PROGETTO DI FATTIBILITA'
PER I LAVORI DI RIFACIMENTO
DEL MANTO DI COPERTURA
ALLA PISCINA COMUNALE

ALLEGATI

SEZIONI

DATA LUGLIO 2019	AGGIORNAMENTI	DISEGNATO GEOM. UGO REALI
ARCHIVO		REDATTO GEOM. UGO REALI
SCALA 1:200		IL DIRIGENTE SETTORE LAVORI PUBBLICI ARCH. EDO ROSSI

SEZIONE 4/4

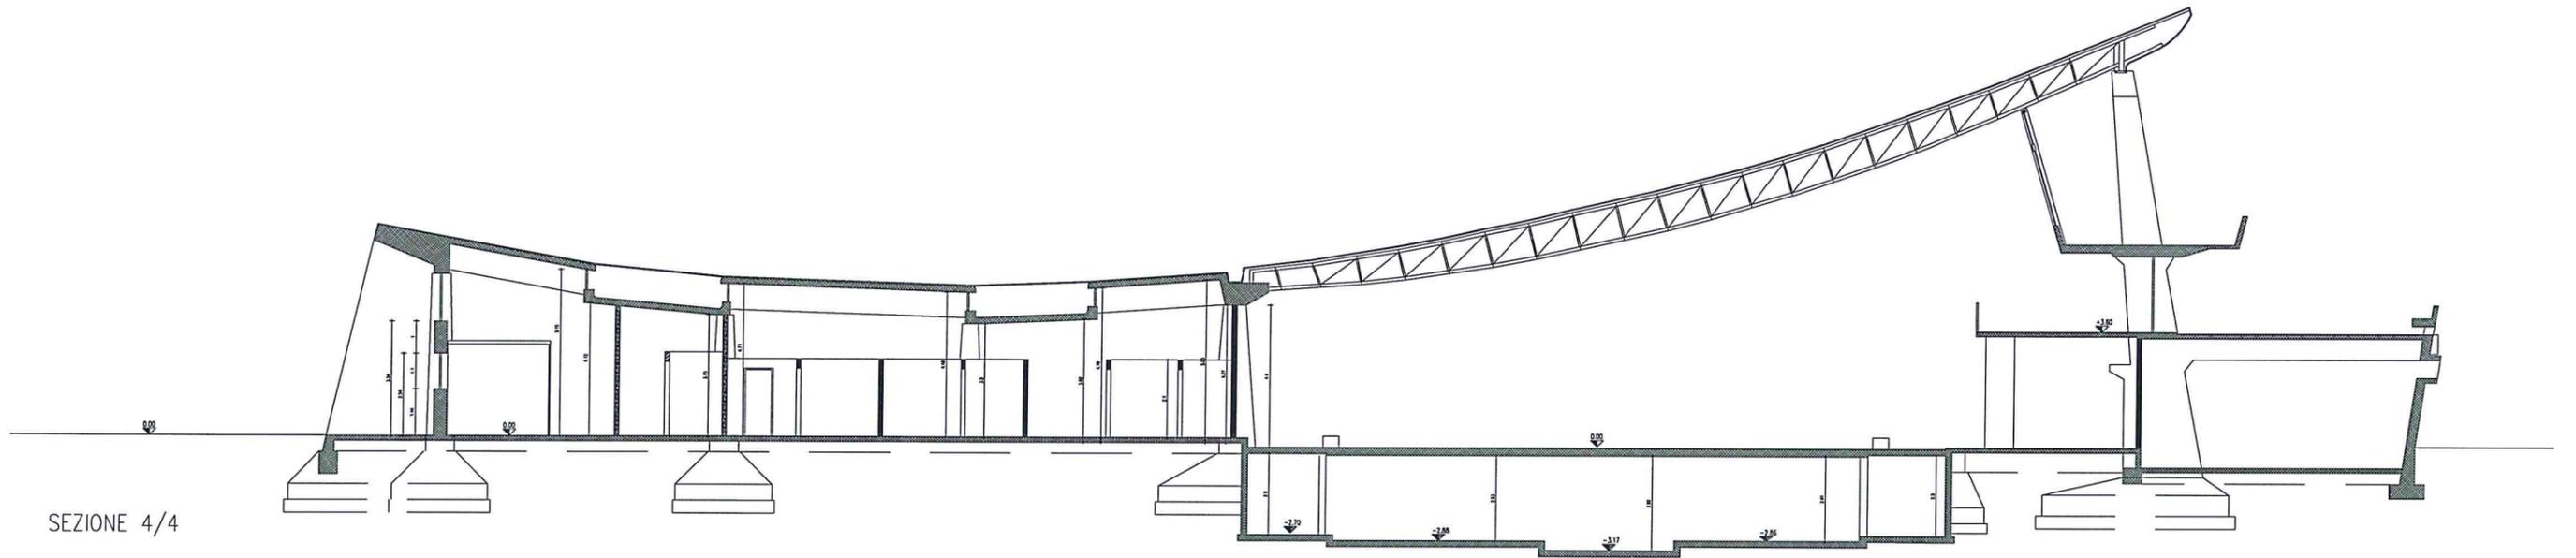

SEZIONE 3/3

