

INQUADRAMENTO GENERALE AREE

Codice elaborato e specifiche delle aree in esso contenute

T02 - Progetto aree:

- area 01: ~884 mq | 19 alberi, 78 arbusti
- area 02: ~819 mq | 22 alberi, 78 arbusti
- area 03: ~134 mq | 02 alberi
- area 04: ~936 mq | 30 alberi, 60 arbusti
- area 05: ~354 mq | 10 alberi, 28 arbusti
- area 20: ~98 mq | 04 alberi
- area 21: ~125 mq | 06 alberi
- area 22: ~348 mq | 12 alberi
- area 23: ~96 mq | 05 alberi
- area 24: ~306 mq | 11 alberi
- area 25: ~588 mq | 22 alberi, 50 arbusti
- area 26: ~139 mq | 06 alberi
- area 27: ~90 mq | 05 alberi, 20 arbusti

Codice elaborato e specifiche delle aree in esso contenute

T03 - Progetto aree:

- area 06: ~1094 mq | 21 alberi, 20 arbusti
- area 09: ~159 mq | 03 alberi
- area 10: ~712 mq | 07 alberi
- area 11: ~2747 mq | 33 alberi, 105 arbusti
- area 12: ~295 mq | 05 alberi
- area 13: ~596 mq | 09 alberi
- area 14: ~108 mq | 06 alberi
- area 15: ~3250 mq | 50 alberi
- area 16: ~505 mq | 14 alberi, 40 arbusti
- area 17: ~153 mq | 05 alberi
- area 18: ~435 mq | 07 alberi, 12 arbusti
- area 19: ~57 mq | 05 alberi


Codice elaborato e specifiche delle aree in esso contenute

T04 - Progetto aree:

- area 07: ~1801 mq | 51 alberi, 36 arbusti
- area 08: ~2820 mq | 58 alberi, 50 arbusti
- area 28: ~2085 mq | 23 alberi, 56 arbusti
- area 29: ~1530 mq | 14 alberi, 70 arbusti
- area 30: ~273 mq | 06 alberi
- area 35: ~82 mq | 03 alberi
- area 36: ~76 mq | 03 alberi
- area 37: ~194 mq | 03 alberi
- area 38: ~188 mq | 06 alberi
- area 39: ~725 mq | 08 alberi
- area 40: ~428 mq | 07 alberi
- area 41: ~266 mq | 03 alberi
- area 42: ~22 mq | 01 alberi
- area 43: ~561 mq | 08 alberi
- area 44: ~22 mq | 01 alberi
- area 45: ~21 mq | 01 alberi
- area 46: ~196 mq | 05 alberi
- area 47: ~221 mq | 03 alberi
- area 48: ~235 mq | 05 alberi
- area 49: ~285 mq | 04 alberi
- area 50: ~687 mq | 08 alberi, 54 arbusti
- area 51: ~516 mq | 15 alberi
- area 52: ~1363 mq | 25 alberi, 98 arbusti
- area 53: ~289 mq | 03 alberi


QUADRANTE 1 - Scala 1:5.000

Aree 1-2 - 3 - 4 - 5 - 6 - 15 - 16 - 17 - 18 - 19 - 20 - 21 - 22 - 23 - 24 - 25 - 26 - 27

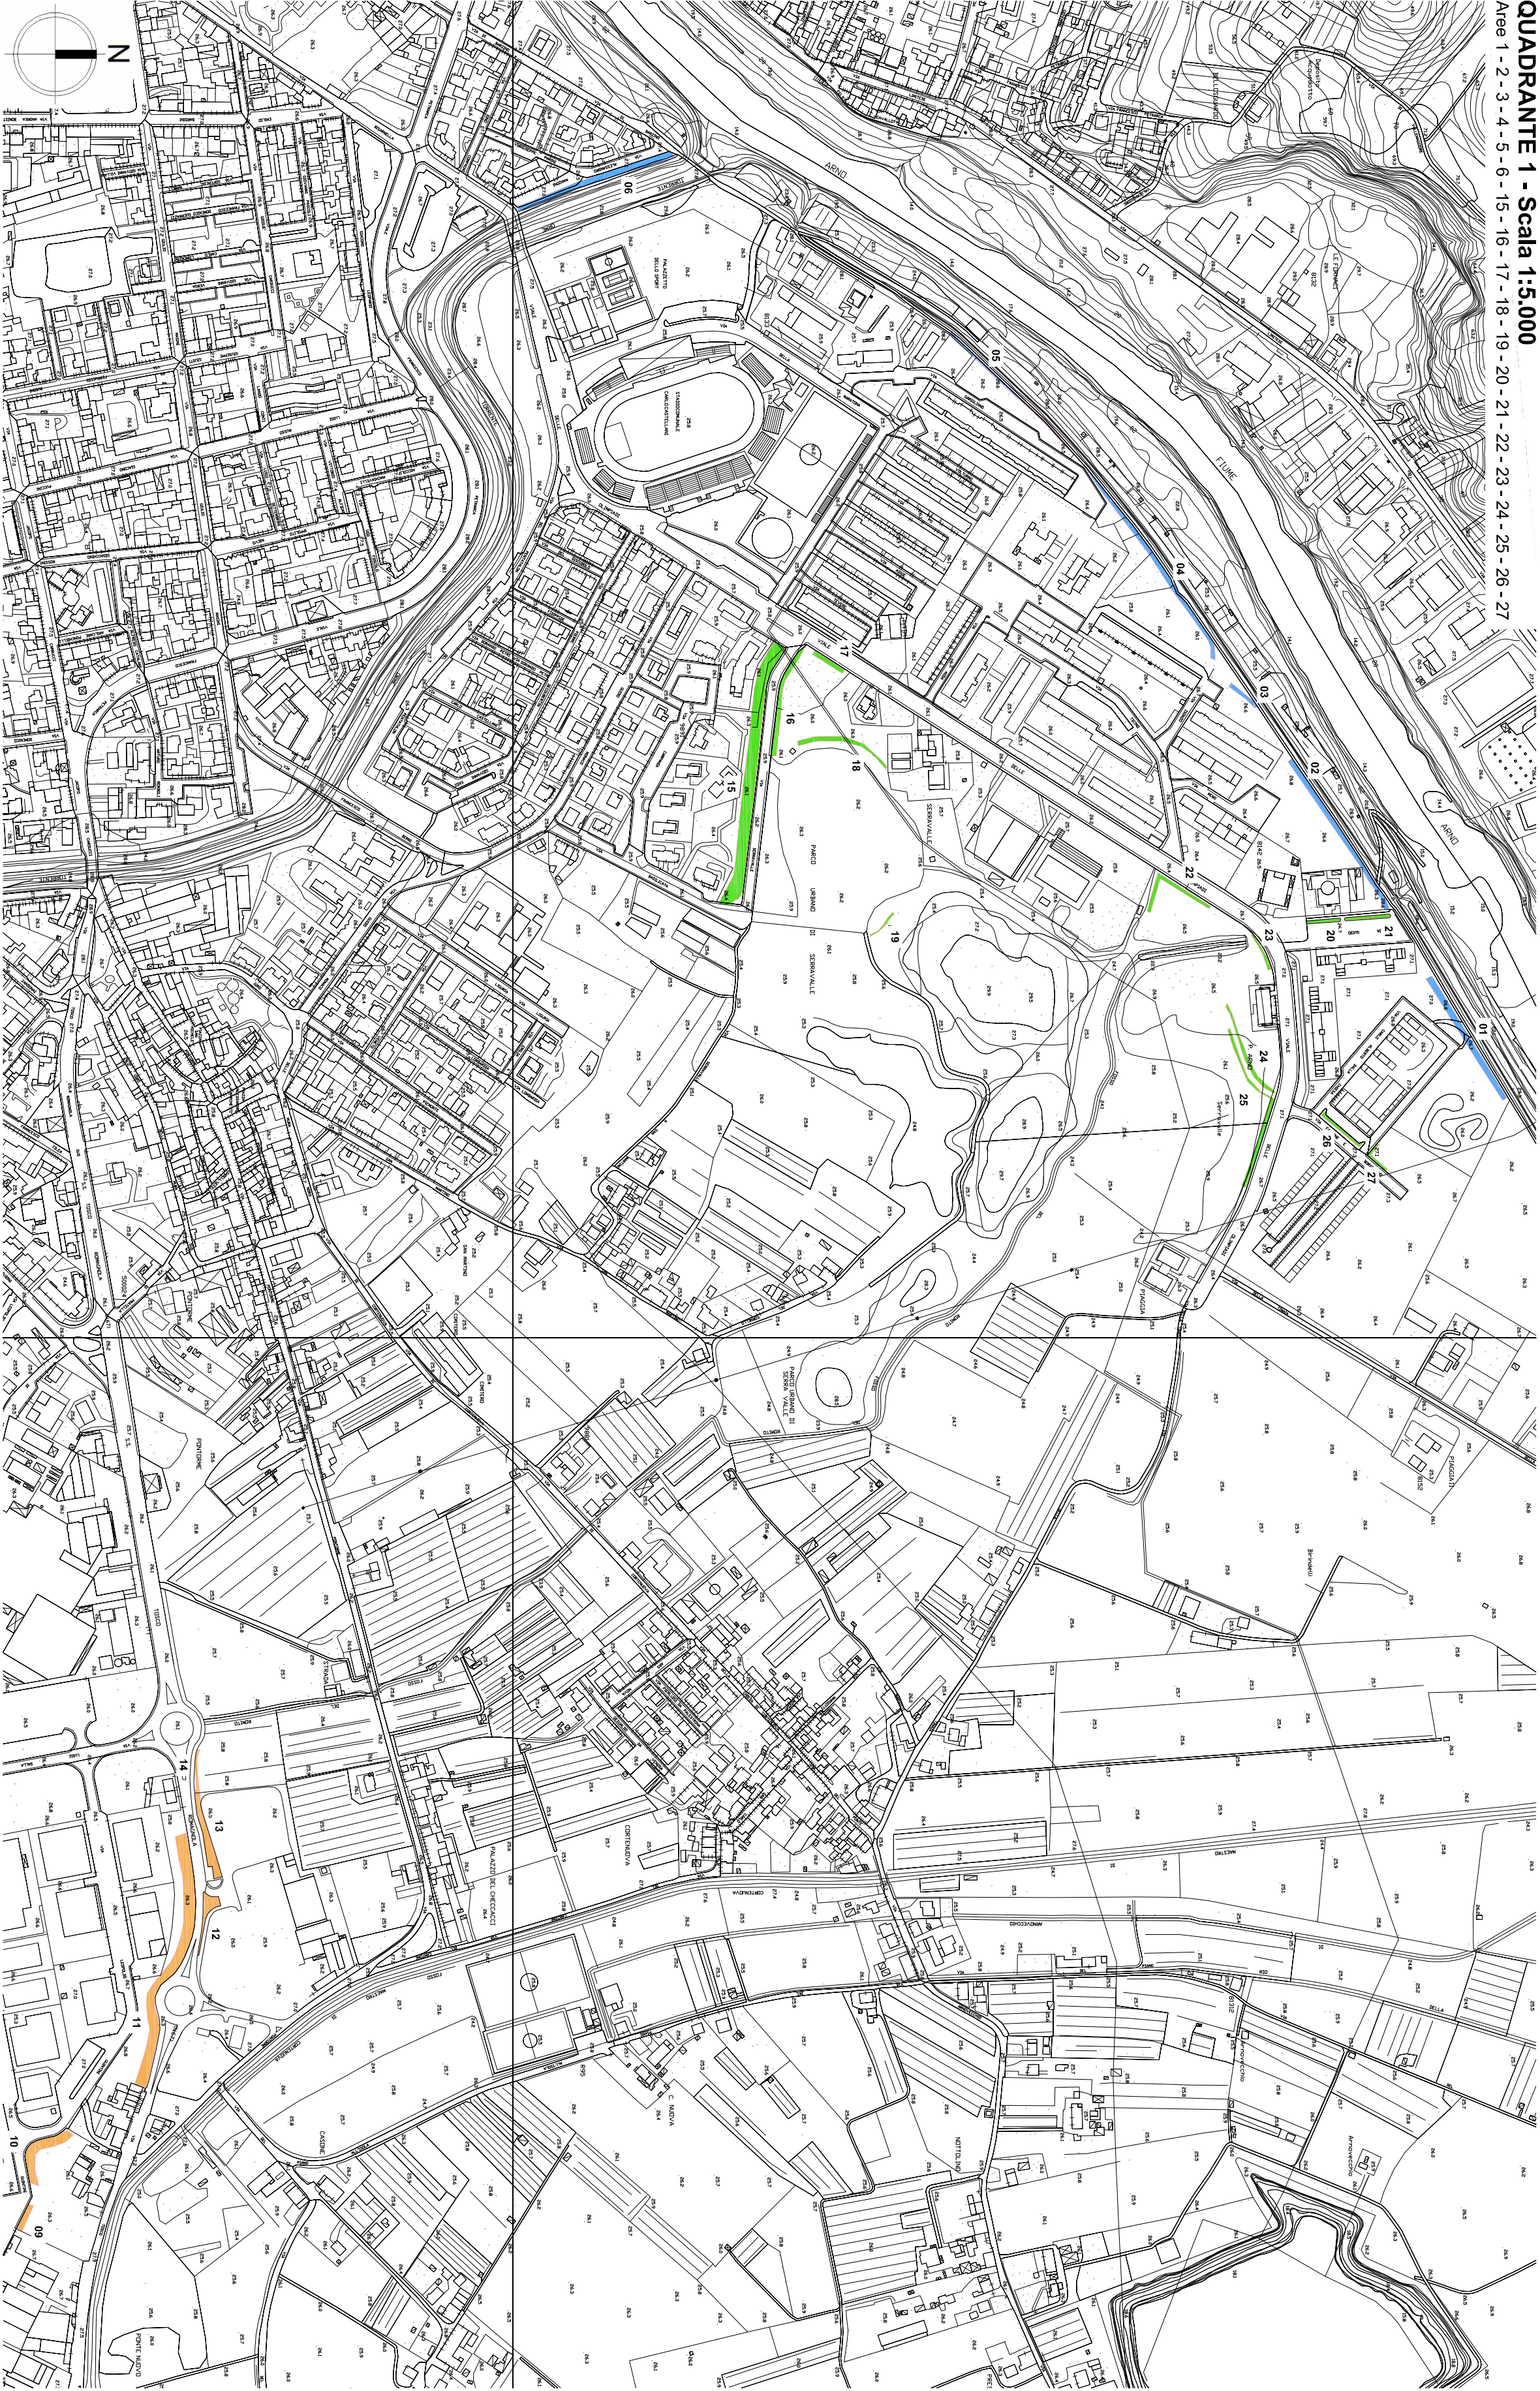


QUADRANTE 2 - Scala 1:5.000

Aree 8 - 9 - 28 - 29 - 30 - 50 - 51 - 52 - 53

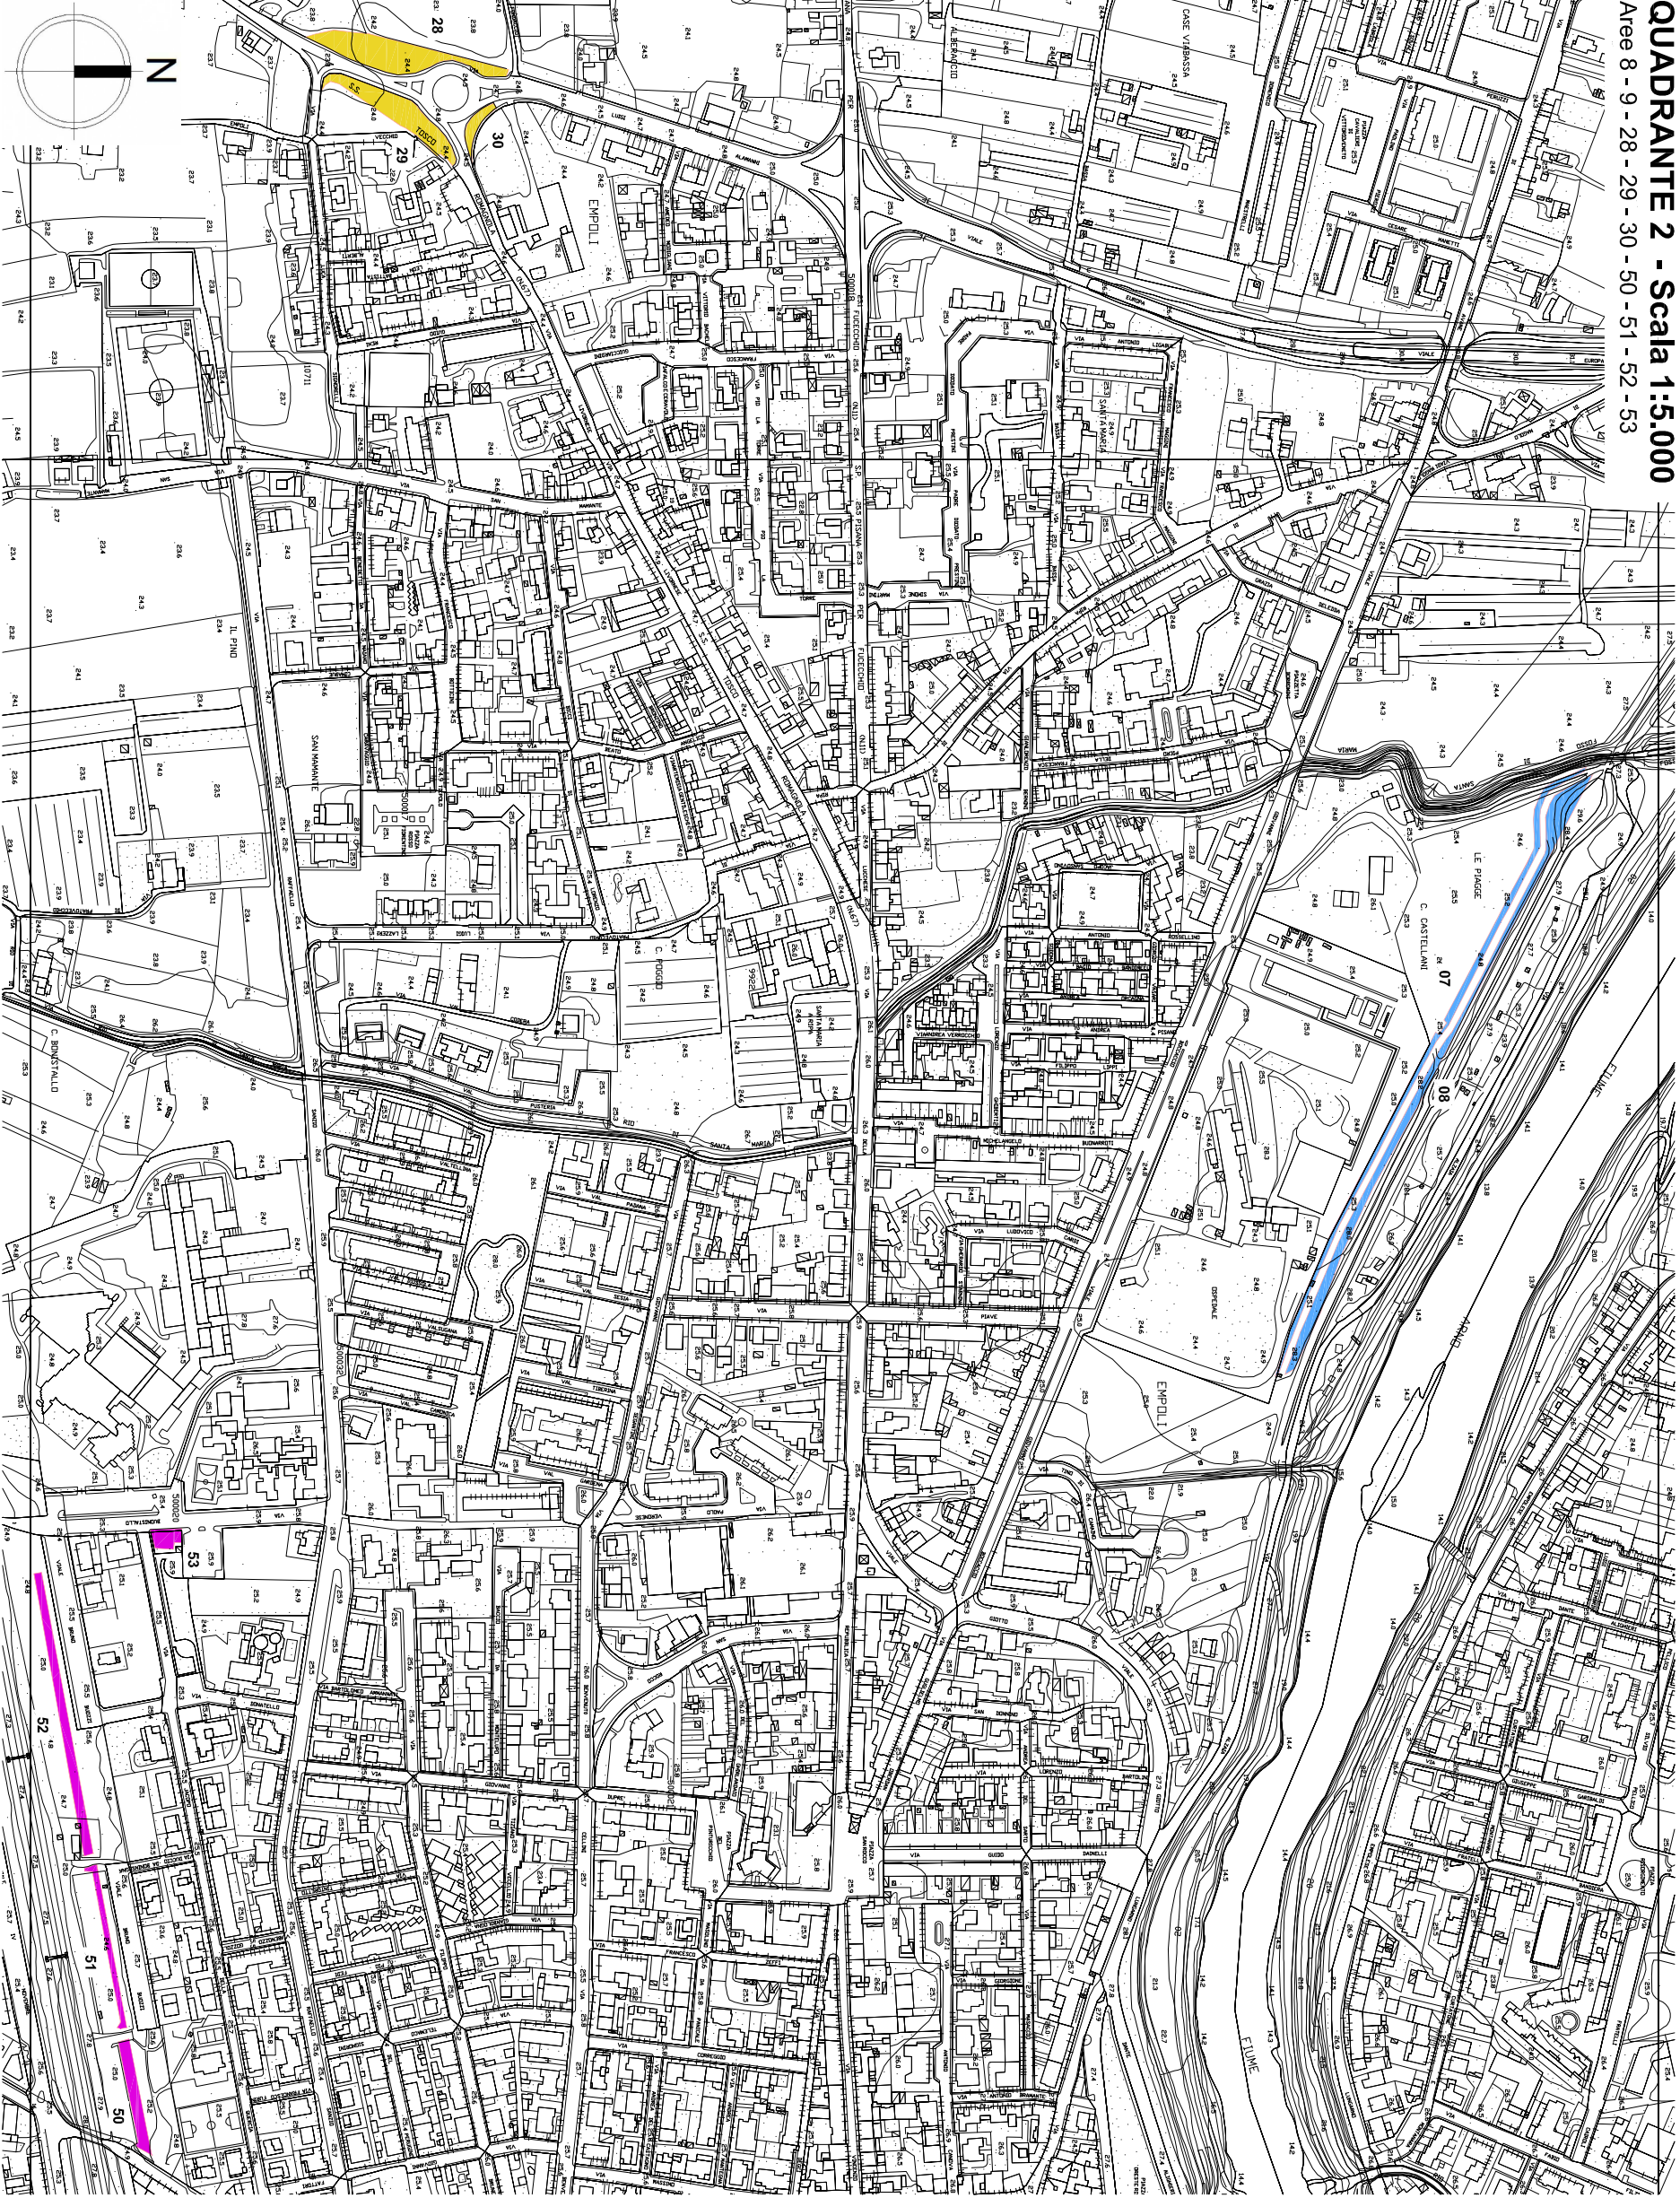


QUADRANTE 3 - Scala 1:5.000

Aree 31 - 32 - 33 - 34 - 35 - 36 - 37 - 38 - 39 - 40 - 41 - 42 - 43 - 44 - 45 - 46 - 47 - 48 - 49

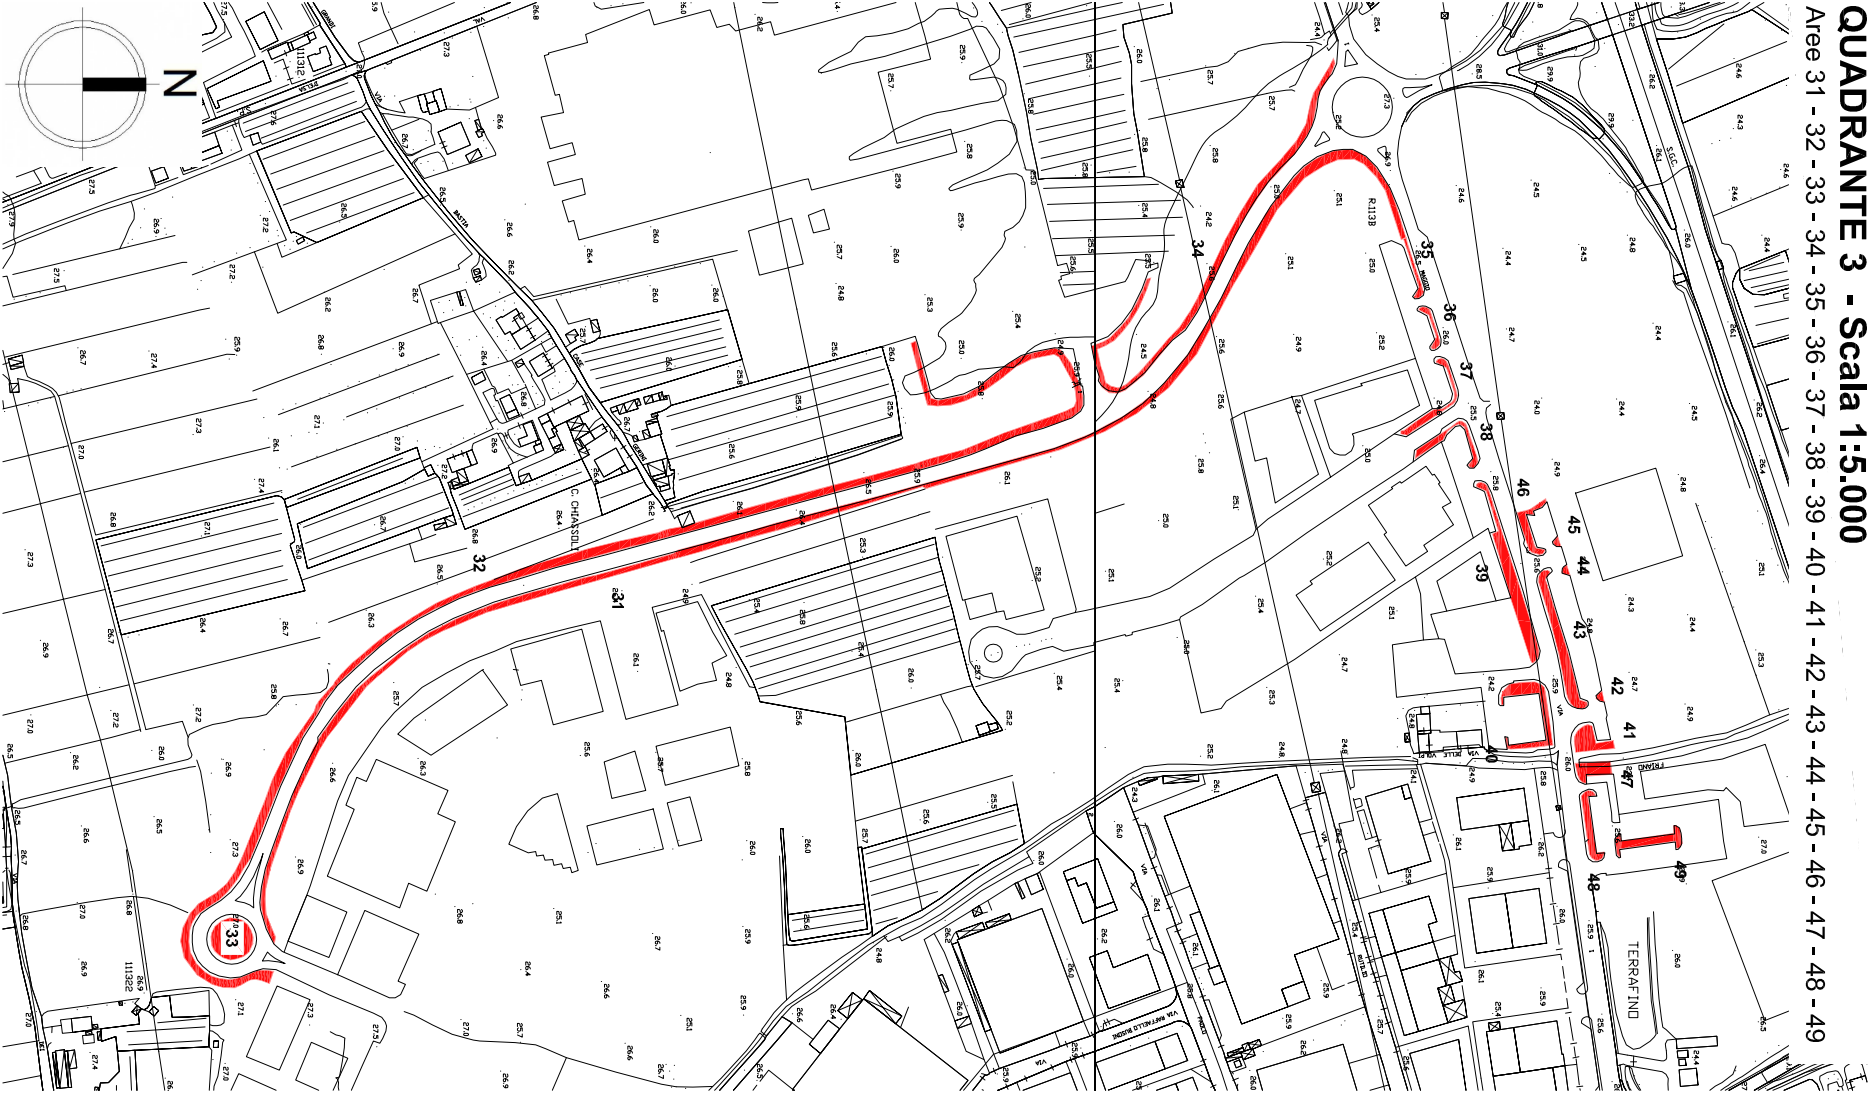

KEYPLAN

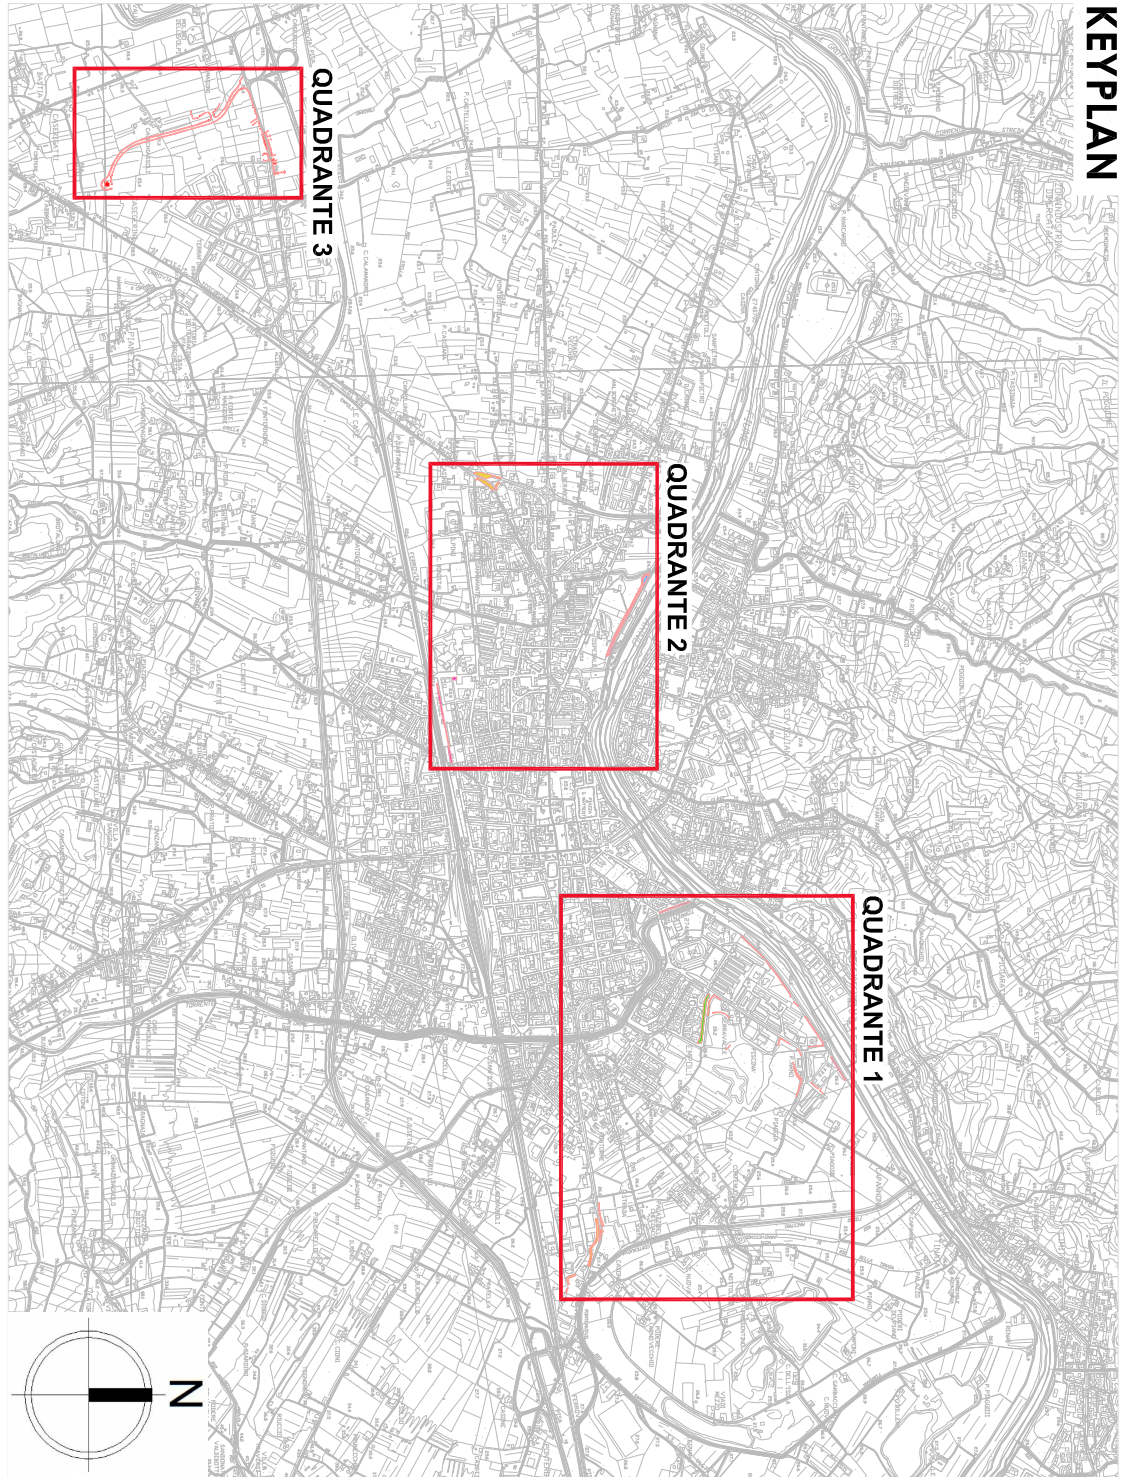

Inquadramento delle aree di intervento su base CIR Regione Toscana

Quadranti di riferimento individuati sull'area del Comune di Empoli

Estensione delle aree di intervento interne al Comune di Empoli

Settore 1 - Ciclopiatto dell'Arno

area da 01 a 08

Settore 2 - Zona industriale/artigianale di Pontorme

area da 09 a 14

Settore 3 - Serravalle

area da 15 a 27

Settore 4 - Santa Maria

area da 28 a 30

Settore 5 - Zona industriale/artigianale del Territorio

area da 31 a 49

Settore 6 - Ciclopiatto stazione-polo scolastico

area da 50 a 53



COMUNE DI EMPOLI

PROVINCIA DI FIRENZE



REGIONE TOSCANA



Progetto integrato per l'abbattimento delle emissioni climateranti in ambito urbano del Comune di Empoli

INCREMENTO DEL PATRIMONIO ARBOREO NELL'AMBITO DELLA STRATEGIA REGIONALE "TOSCANA CARBON NEUTRAL"

PROGETTO DEFINITIVO

Elaborato n°

Inquadramento generale

01

Rev.	Data	Descrizione	Redatto da	Verificato da	Approvato da
0	Ottobre 2020	Progetto definitivo	C. Bianchi	A. Mei	A. Mei
1			L. Tirorelli		M. Ganti
2					
3					

GRUPPO DI LAVORO:

Nemo srl
Dott. Pao. Michele Angelo Ganti
Biol. Cristina Castelli
Agrotecnica Laureato Leonardo Lombardi

Studio Inland
Pao. Caterina Bianchi
Pao. Laura Tirorelli
Pao. Tommaso Lobbano

COMITENTE:

Comune di Empoli
Servizio I
Lavori Pubblici e Patrimonio
Dipartimento Roberto Scarpigi