


ZOOM 1
scala 1:1.000

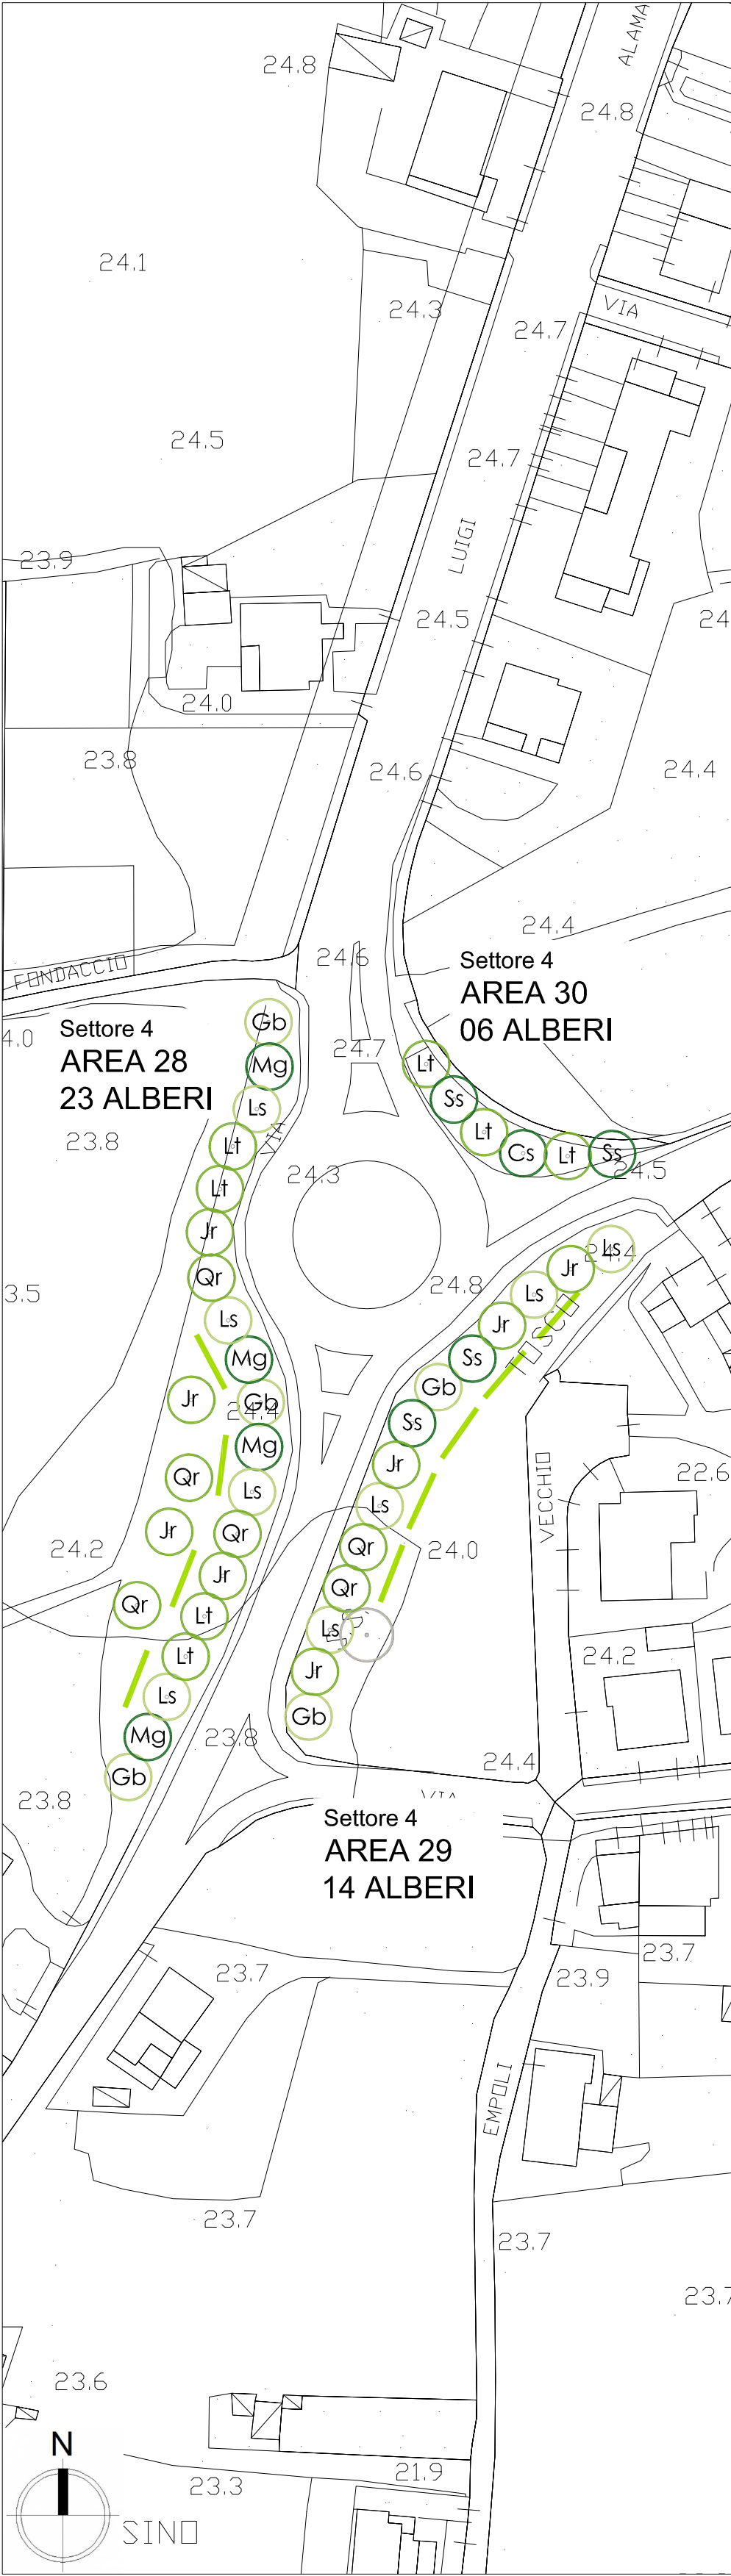

ZOOM 2
scala 1:1.000




ZOOM 3
scala 1:1.000



ZOOM 4
scala 1:1.000



KEYPLAN

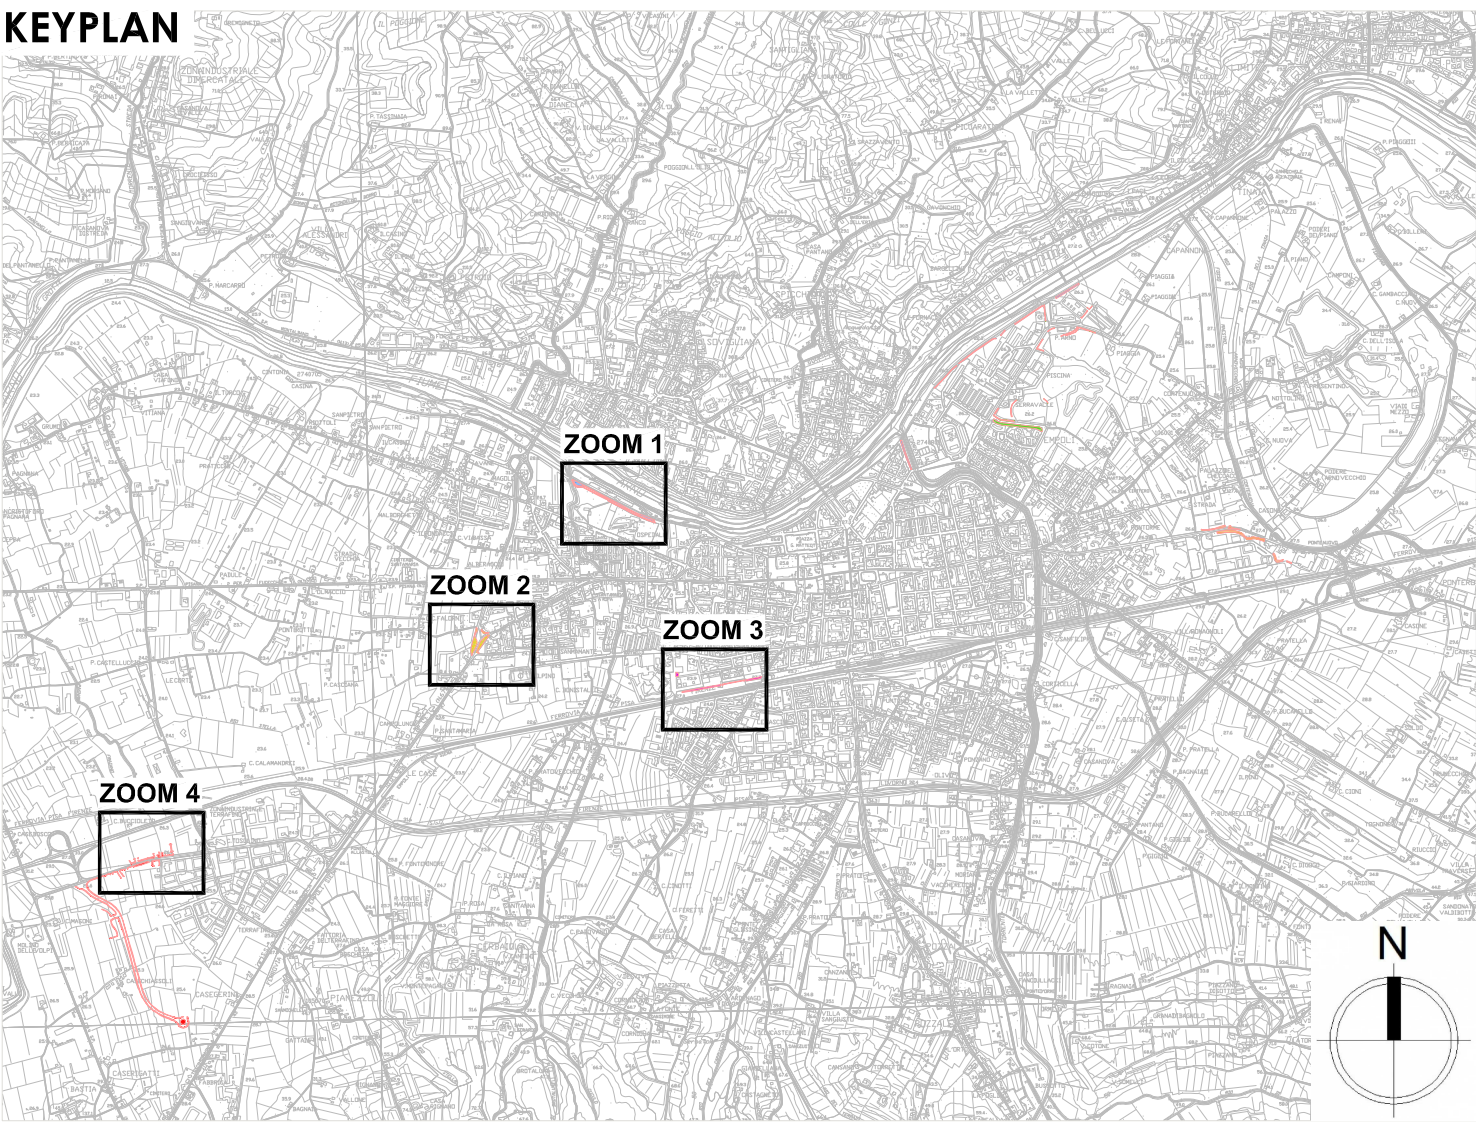

Progetto esecutivo delle aree di intervento su base CTR Regione Toscana

Quadranti di riferimento individuati sull'area del Comune di Empoli

Alberature di progetto
Specie vegetali:

AREA 07	08 Cs - Cercis siliquastrum	02 Fe - Fraxinus excelsior	10 Jr - Juglans regia	06 Ls - Liquidambar styraciflua
	08 Li - Liriodendron tulipifera	08 Mo - Morus spp.	04 Pv - Prunus avium	05 Ss - Sophora secundiflora
AREA 08	08 Cs - Cercis siliquastrum	04 Fe - Fraxinus excelsior	06 Ls - Liquidambar styraciflua	08 Li - Liriodendron tulipifera
	04 Mo - Morus spp.	02 Pa - Pinus pinea	06 Px - Platanus x acerifolia	08 Pa - Populus alba
AREA 28	04 Pv - Prunus avium	06 Jr - Quercus robur	02 Ss - Sophora secundiflora	
	03 Gb - Ginkgo biloba	04 Jr - Juglans regia	04 Ls - Liquidambar styraciflua	04 Li - Liriodendron tulipifera
	04 Mg - Magnolia grandiflora	04 Jr - Quercus robur		
AREA 29	02 Gb - Ginkgo biloba	04 Jr - Juglans regia	04 Ls - Liquidambar styraciflua	02 Jr - Quercus robur
	02 Ss - Sophora secundiflora			
AREA 30	01 Cs - Cercis siliquastrum	03 Li - Liriodendron tulipifera	02 Ss - Sophora secundiflora	
AREA 35	03 Li - Lagerstroemia indica	AREA 36	03 Li - Lagerstroemia indica	
AREA 37	02 Cb - Catalpa bignonioides	01 Ss - Sophora secundiflora		
AREA 38	02 Cb - Catalpa bignonioides	02 Py - Pyrus piraster		
AREA 39	04 Ac - Acer campestre	03 Li - Lagerstroemia indica	01 Py - Pyrus piraster	
AREA 40	02 Ac - Acer campestre	04 Cb - Catalpa bignonioides	01 Ss - Sophora secundiflora	
AREA 41	01 Ca - Celtis australis	02 Jr - Juglans nigra	AREA 42	01 Jr - Juglans nigra
AREA 43	02 Cs - Cercis siliquastrum	04 Jr - Juglans nigra	02 Ls - Liquidambar styraciflua	
AREA 44	01 Jr - Juglans nigra	AREA 45	01 Jr - Juglans nigra	
AREA 46	04 Jr - Juglans nigra	01 Li - Ligustrum lucidum		
AREA 47	01 Ca - Celtis australis	02 Jr - Juglans nigra		
AREA 48	03 Jr - Juglans nigra	02 Li - Ligustrum lucidum		
AREA 49	01 Ac - Acer campestre	03 Pc - Prunus cerasifera		
AREA 50	02 Gb - Ginkgo biloba	02 Li - Liriodendron tulipifera	03 Px - Platanus x acerifolia	01 Qi - Quercus ilex
AREA 51	02 Gb - Ginkgo biloba	04 Li - Liriodendron tulipifera	05 Px - Platanus x acerifolia	02 Qi - Quercus ilex
	02 Ss - Sophora secundiflora			
AREA 52	04 Cb - Catalpa bignonioides	04 Gb - Ginkgo biloba	04 Li - Liriodendron tulipifera	05 Px - Platanus x acerifolia
	04 Qi - Quercus ilex	04 Ss - Sophora secundiflora		
AREA 53	01 Cl - Cedrus libani	02 Ca - Celtis australis		

Arbusti di progetto in fasce miste lineari singole o su doppio filare
Specie vegetali:

Arbutus unedo	07 - AREA 07	25 - AREA 08	24 - AREA 28	30 - AREA 28	30 - AREA 50	42 - AREA 52
Cornus mas	01 - AREA 07		08 - AREA 28	08 - AREA 28		12 - AREA 52
Colinus spp.	05 - AREA 07		08 - AREA 28	12 - AREA 28		16 - AREA 52
Rhamnus alaternus	10 - AREA 07	25 - AREA 08			24 - AREA 50	
Viburnum tinus	13 - AREA 07		16 - AREA 28	20 - AREA 28		28 - AREA 52

**COMUNE DI EMPOLI**
PROVINCIA DI FIRENZE

**REGIONE TOSCANA**



Progetto integrato per l'abbattimento delle emissioni climateranti in ambito urbano del Comune di Empoli

INCREMENTO DEL PATRIMONIO ARBOREO NELL'AMBITO DELLA STRATEGIA REGIONALE "TOSCANA CARBON NEUTRAL"

PROGETTO DEFINITIVO

Elaborato n°
04

Titolo della tavola:
Planimetria di progetto delle aree
07-08-28-29-30-35-36-37-38-39-40-41-42-43-44-45-46-47-48-49-50-51-52-53

Rev.	Data	Scala	Descrizione:	Redatto da	Verificato da	Approvato da
0	Ottobre 2020	1:1000	Progetto definitivo	C. Biancoli	A. Meli	A. Meli
1				L. Tinarelli		M. Giunti
2						
3						

GRUPPO DI LAVORO:
**Nemo srl**
Dott. For. Michele Angelo Giunti
Biol. Cristina Castelli
Agrotecnico Laureato Leonardo Lombardi

COMMITTENTE:
**Comune di Empoli**
Settore I
Lavori Pubblici e Patrimonio
Dirigente Roberta Scardigli

**Studio Inland**
Arch. Andrea Meli
Paes. Caterina Biancoli
Paes. Laura Tinarelli
Paes. Tommaso Lolocono