



COMUNE DI EMPOLI

PROVINCIA DI FIRENZE

STADIO COMUNALE "CARLO CASTELLANI"


OPERE DI MANUTENZIONE E DI MIGLIORAMENTO FUNZIONALE IN VARI SETTORI  
MODIFICHE ALLA TRIBUNA PRINCIPALE (LATO OVEST)



Committente:	EMPOLI F.C. s.p.a. Via di Pianezzoli - Empoli	TAVOLA <b>3</b>
Proprietà:	COMUNE DI EMPOLI Via G. del Papa n. 41 - Empoli	
Oggetto:	- PIANTA STATO SOVRAPPOSTO - SEZIONE STATO SOVRAPPOSTO	Maggio 2021

DOIT. ING. LUCA BARTOLINI - VIA CAVOUR 73, EMPOLI (FI) - TEL 0571-731119

PIANTA QUOTA +1,00 Scala 1:100

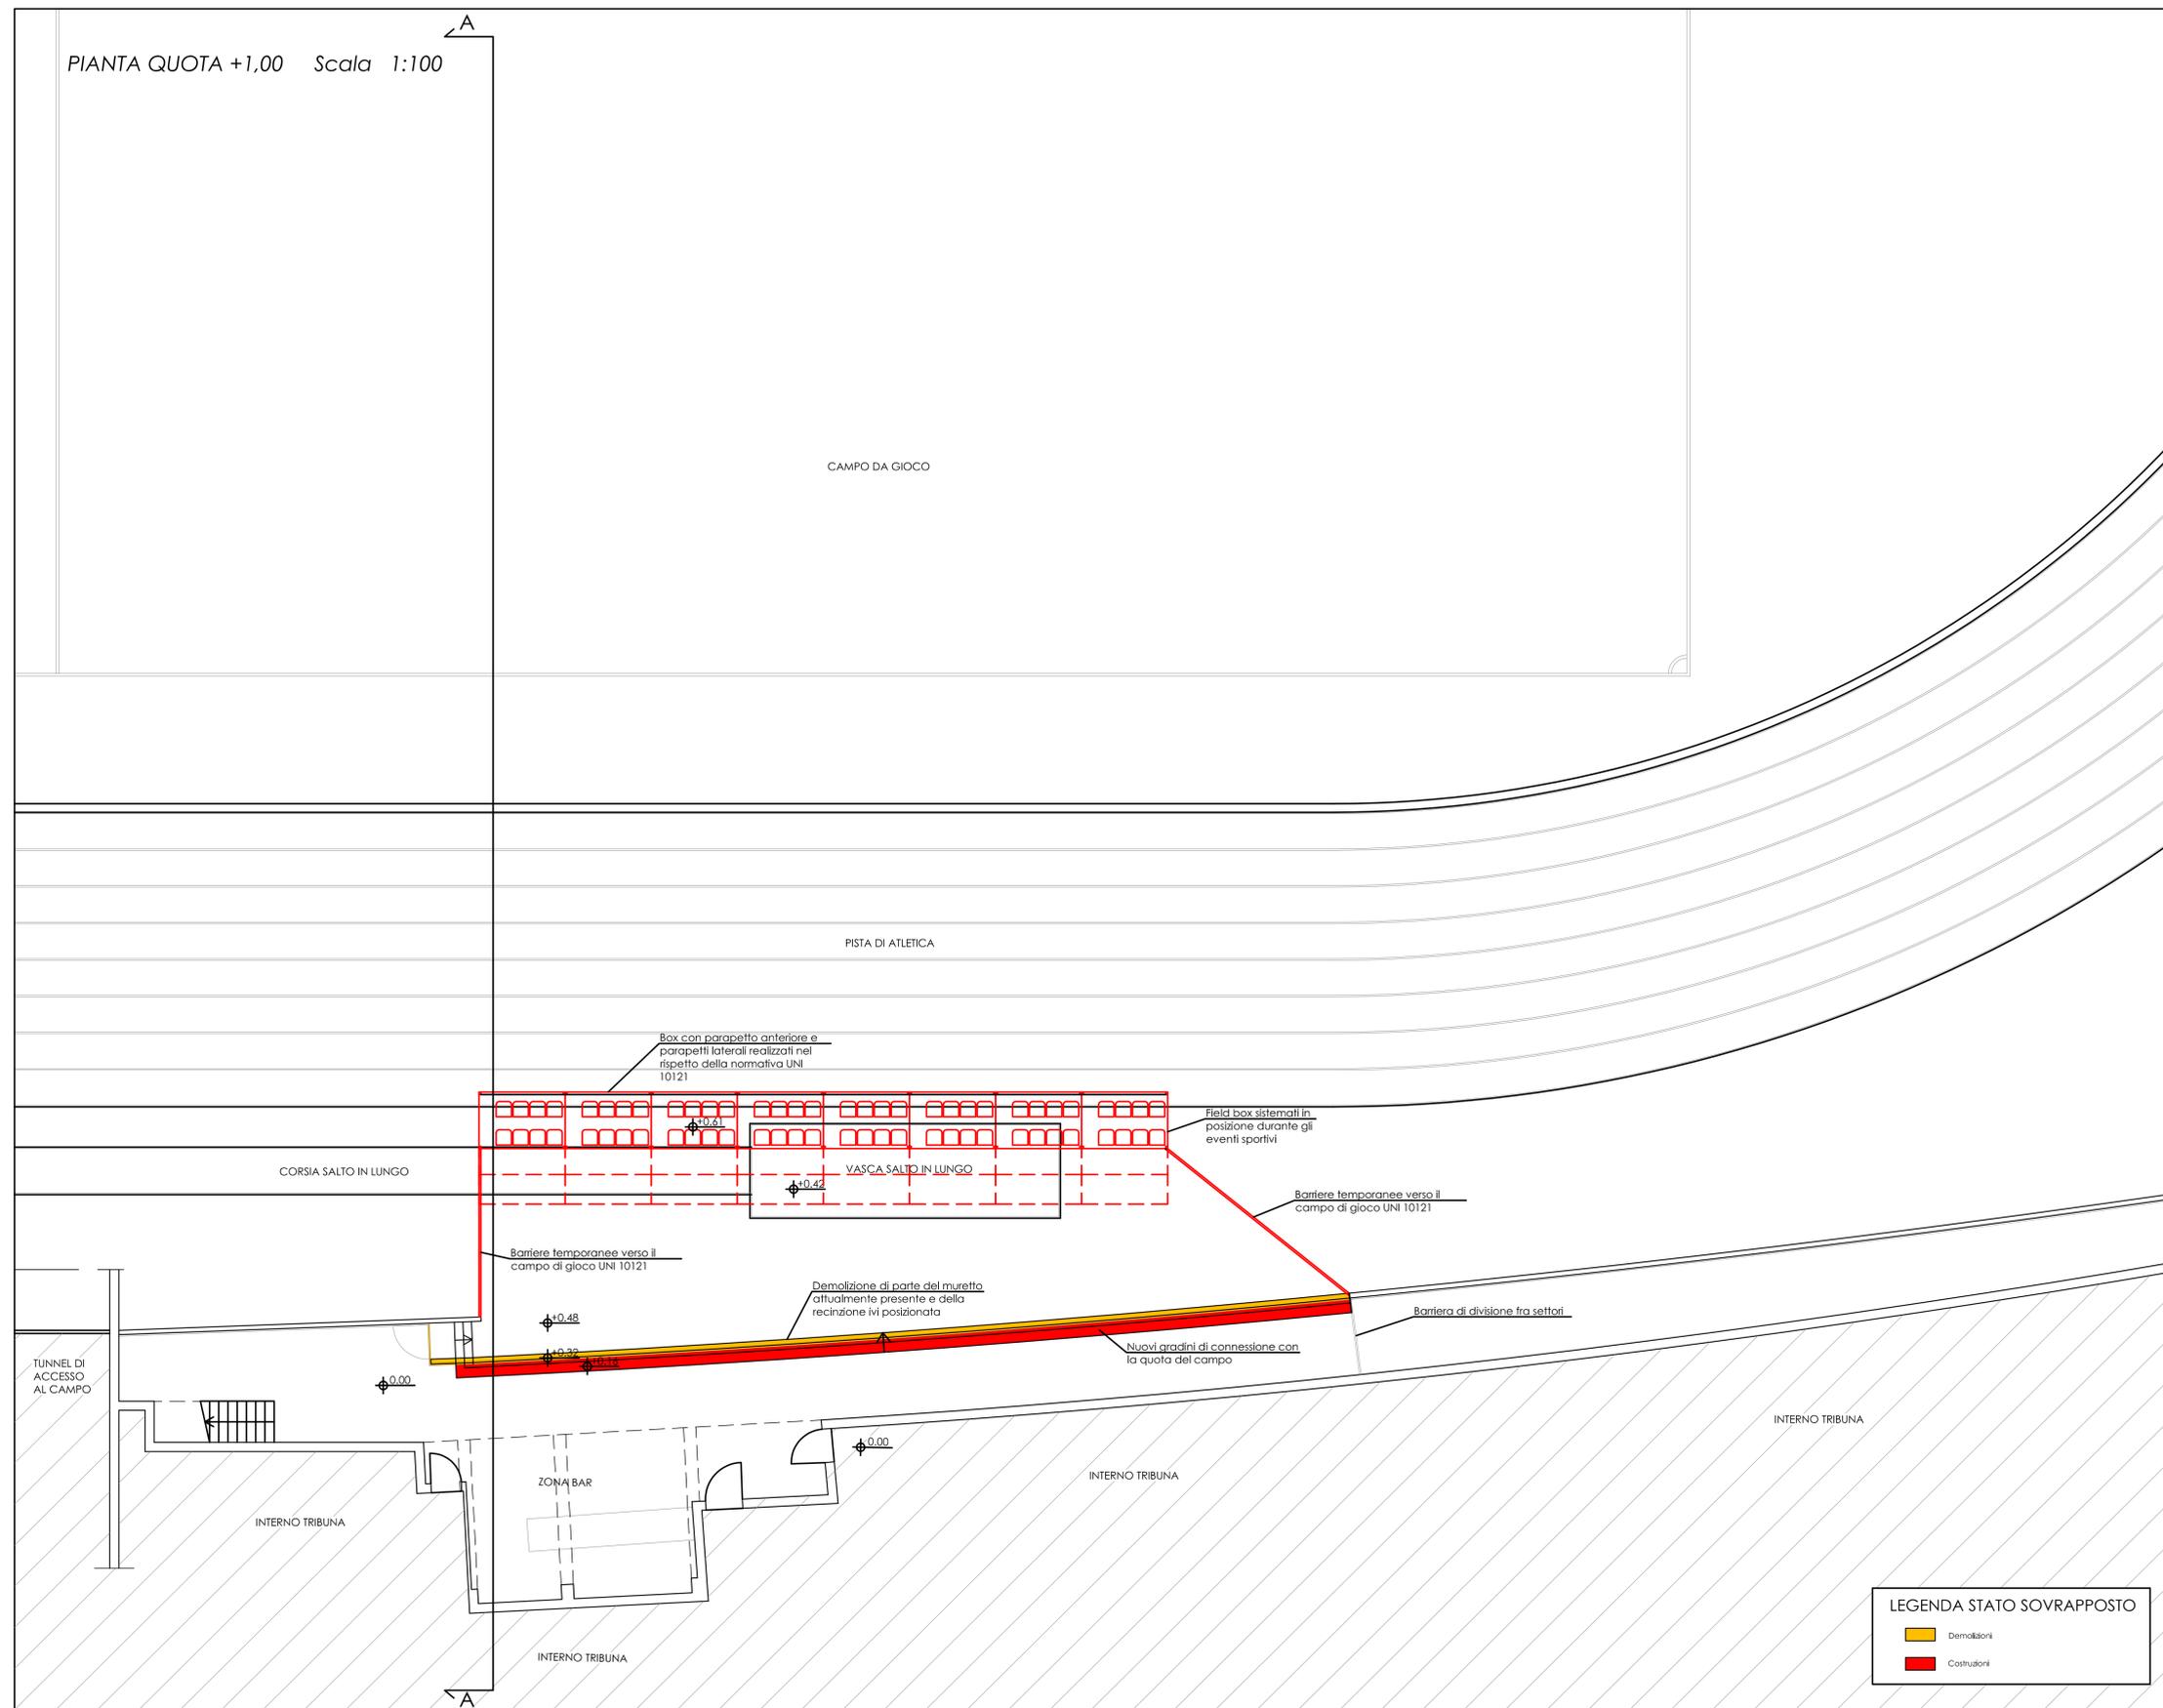

LEGENDA STATO SOVRAPPOSTO

<span style="display:inline-block; width:15px; height:10px; background-color:yellow; border:1px solid black;"></span>	Demolizioni
<span style="display:inline-block; width:15px; height:10px; background-color:red; border:1px solid black;"></span>	Costruzioni

SEZIONE A-A  
Scala 1:50

