


COMUNE DI EMPOLI  
PROVINCIA DI FIRENZE

STADIO COMUNALE "CARLO CASTELLANI"  
OPERE DI MANUTENZIONE E DI MIGLIORAMENTO FUNZIONALE IN VARI SETTORI  
MODIFICHE ALLA TRIBUNA PRINCIPALE (LATO OVEST)




|                                                                         |   |                                           |
|-------------------------------------------------------------------------|---|-------------------------------------------|
| Committente:                                                            | EMPOLI F.C. s.p.a.<br>Via di Pianezzoli - Empoli                                                                 |                                           |
| Proprietà:                                                              | COMUNE DI EMPOLI<br>Via G. del Papa n. 41 - Empoli                                                               |                                           |
| Oggetto:                                                                | LIVELLO SUPERIORE TRIBUNA<br>- PIANTA STATO DI FATTO<br>- PIANTA STATO DI PROGETTO<br>- PIANTA STATO SOVRAPPOSTO | TAVOLA<br><br><b>4</b><br><br>Giugno 2021 |
|                                                                         |   |                                           |
| DOIT. ING. LUCA BARTOLINI - VIA CAVOUR 73, EMPOLI (FI) - TEL 0571-73119 |   |                                           |


PIANTA STATO DI FATTO  
LIVELLO SUPERIORE TRIBUNA PRINCIPALE Scala 1:100

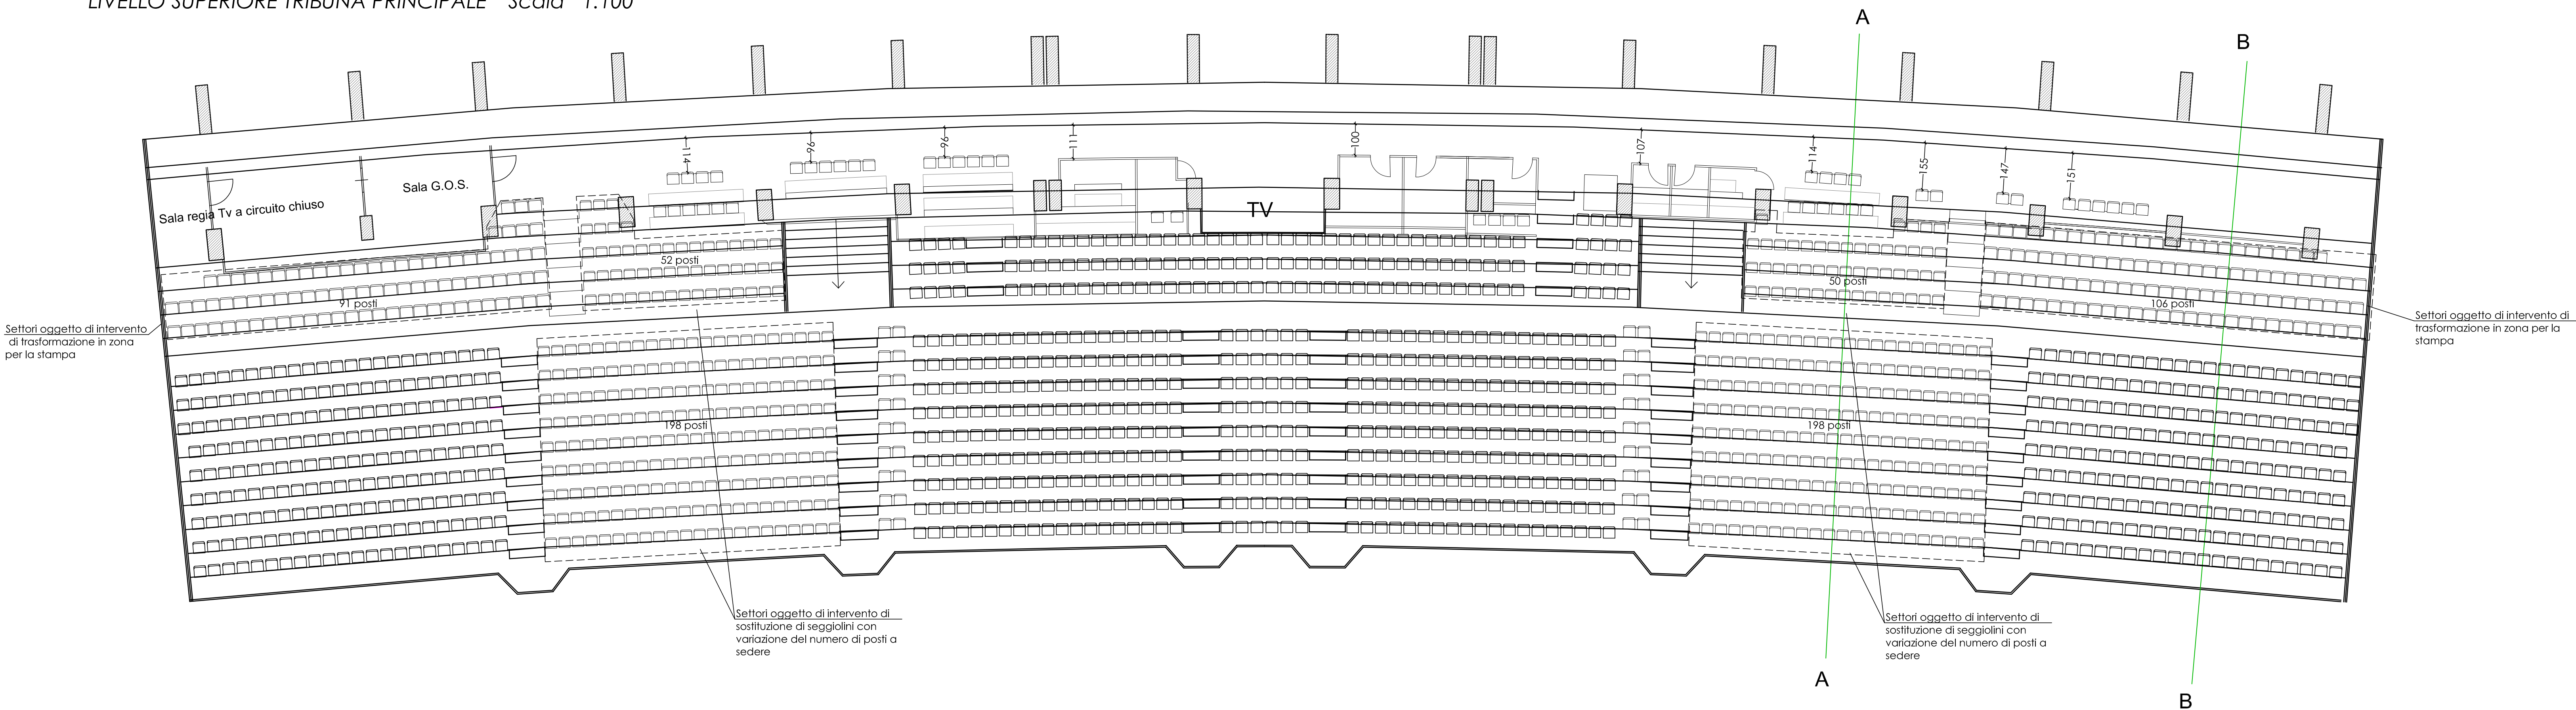


PIANTA STATO DI FATTO  
LIVELLO SUPERIORE TRIBUNA PRINCIPALE Scala 1:100

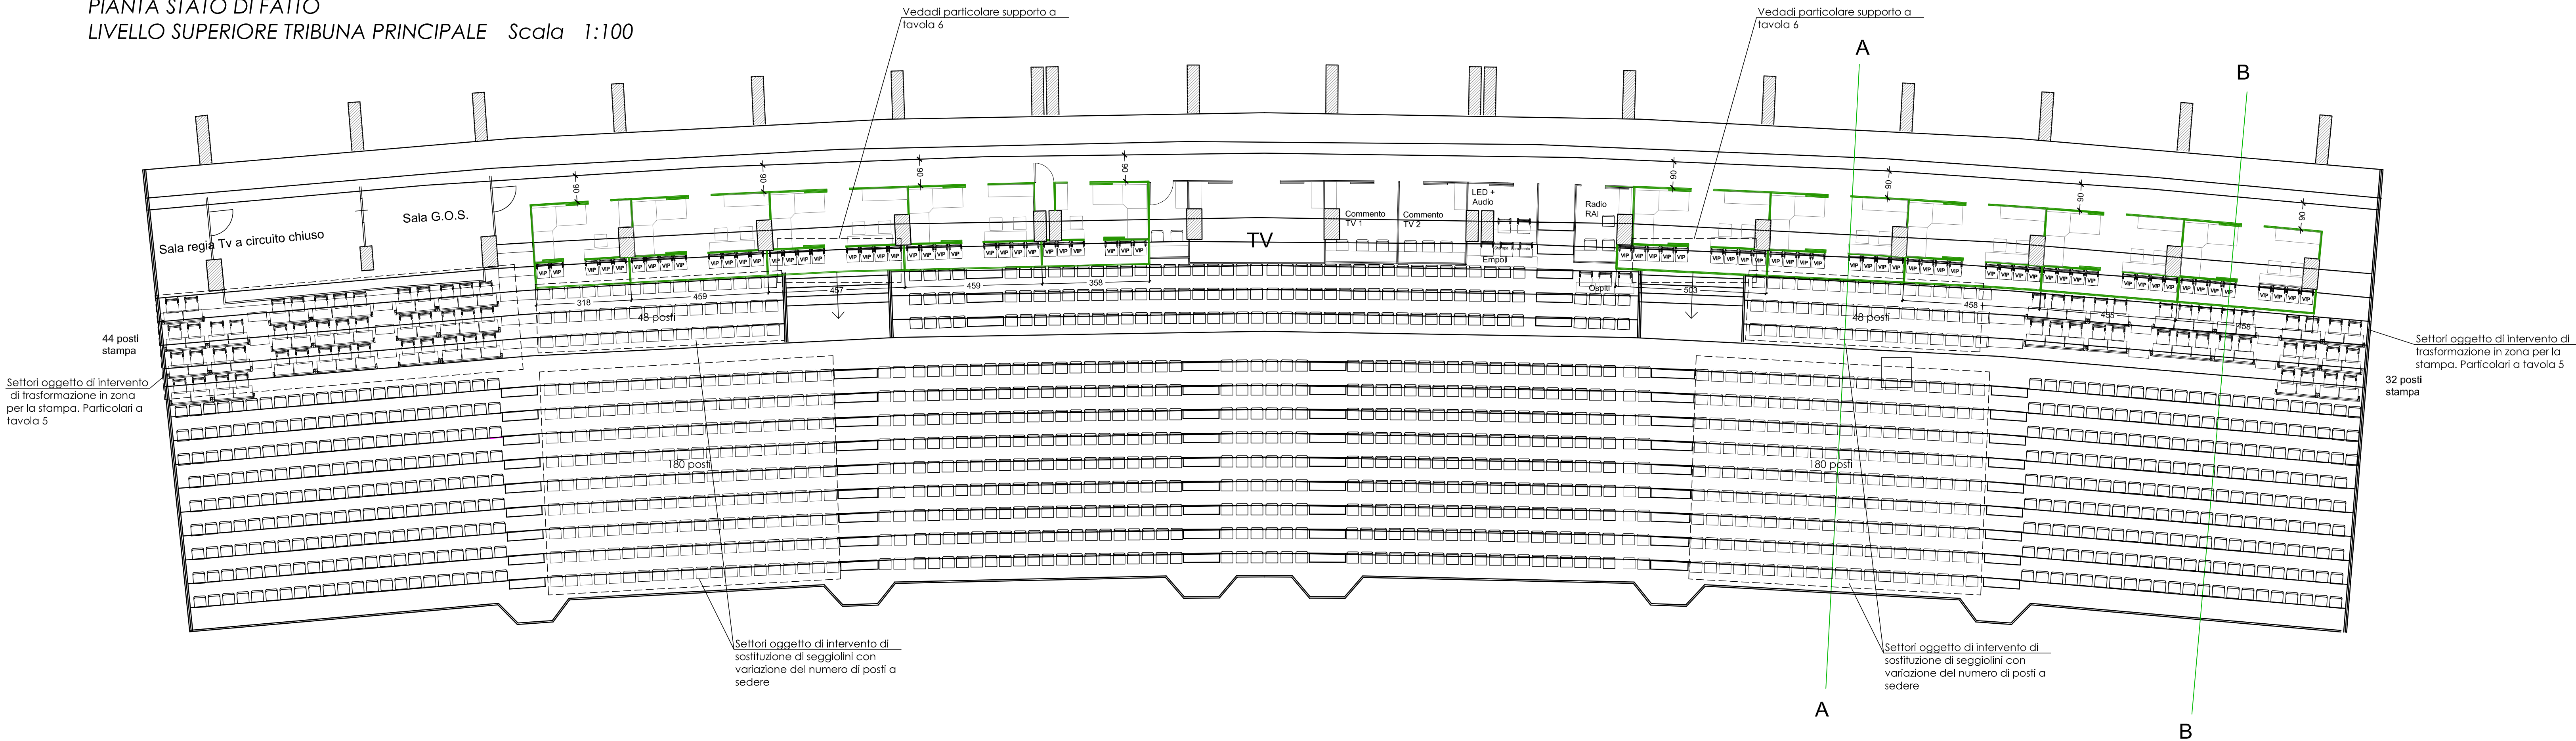


PIANTA STATO SOVRAPPOSTO  
LIVELLO SUPERIORE TRIBUNA PRINCIPALE Scala 1:100

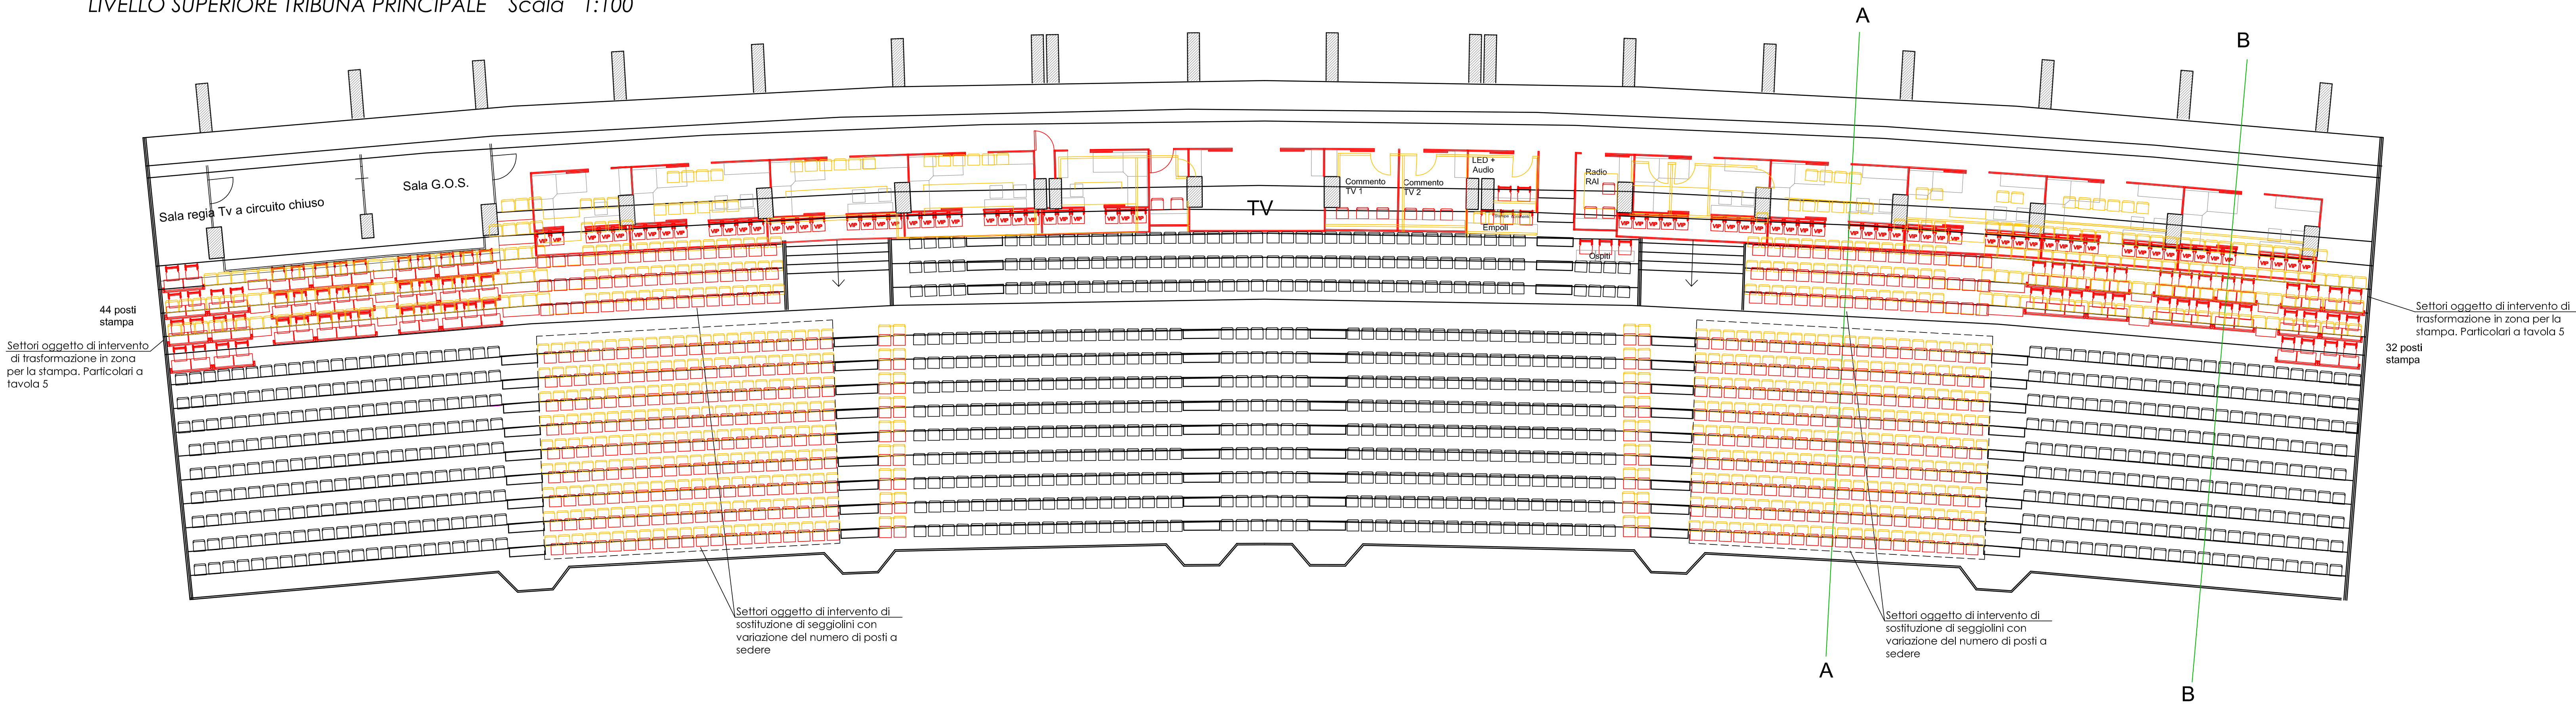


SEZIONE A-A STATO DI FATTO  
LIVELLO SUPERIORE TRIBUNA PRINCIPALE Scala 1:100

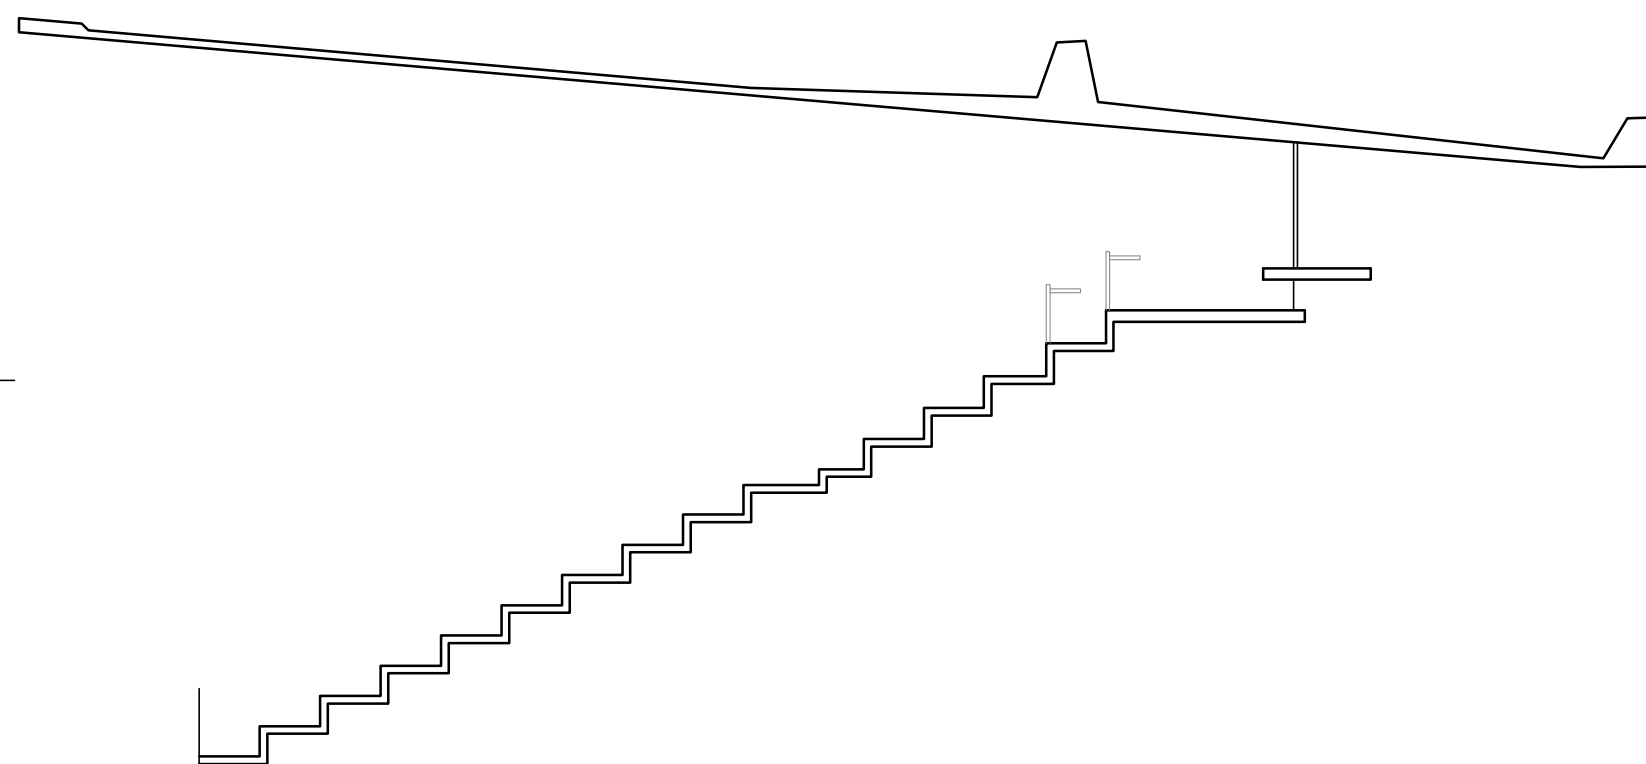


SEZIONE A-A STATO DI PROGETTO  
LIVELLO SUPERIORE TRIBUNA PRINCIPALE Scala 1:100

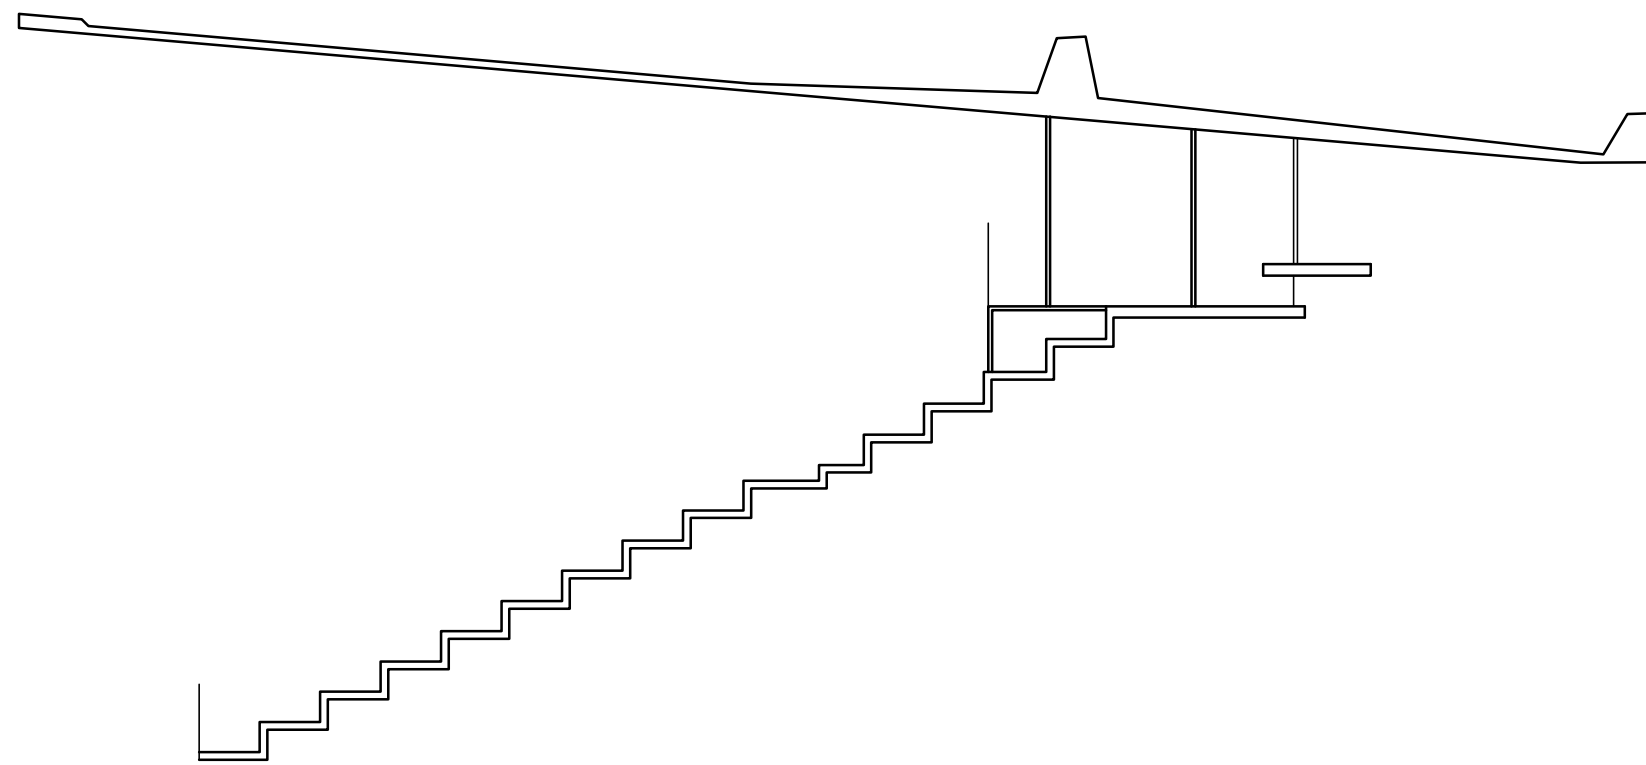


SEZIONE A-A STATO SOVRAPPOSTO  
LIVELLO SUPERIORE TRIBUNA PRINCIPALE Scala 1:100

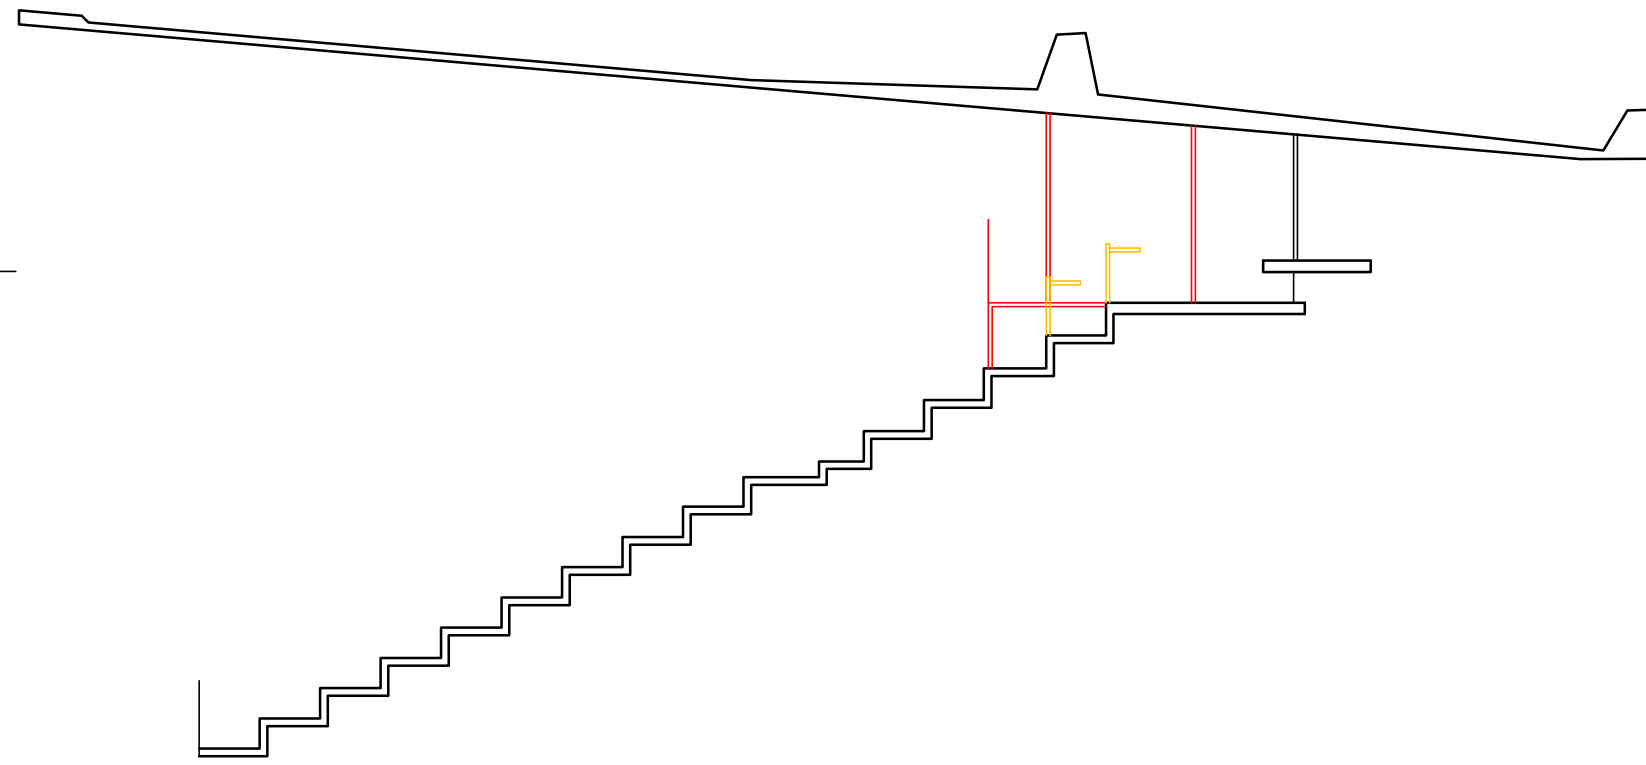

SEZIONE B-B STATO DI FATTO  
LIVELLO SUPERIORE TRIBUNA PRINCIPALE Scala 1:100

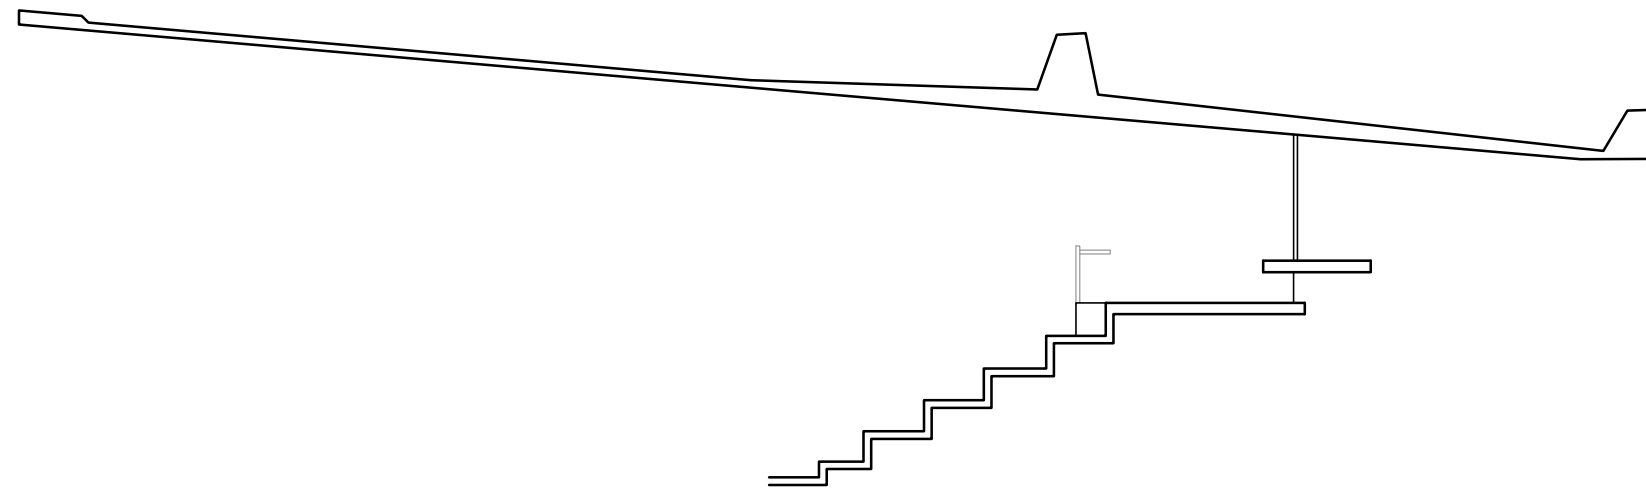

SEZIONE B-B STATO DI PROGETTO  
LIVELLO SUPERIORE TRIBUNA PRINCIPALE Scala 1:100

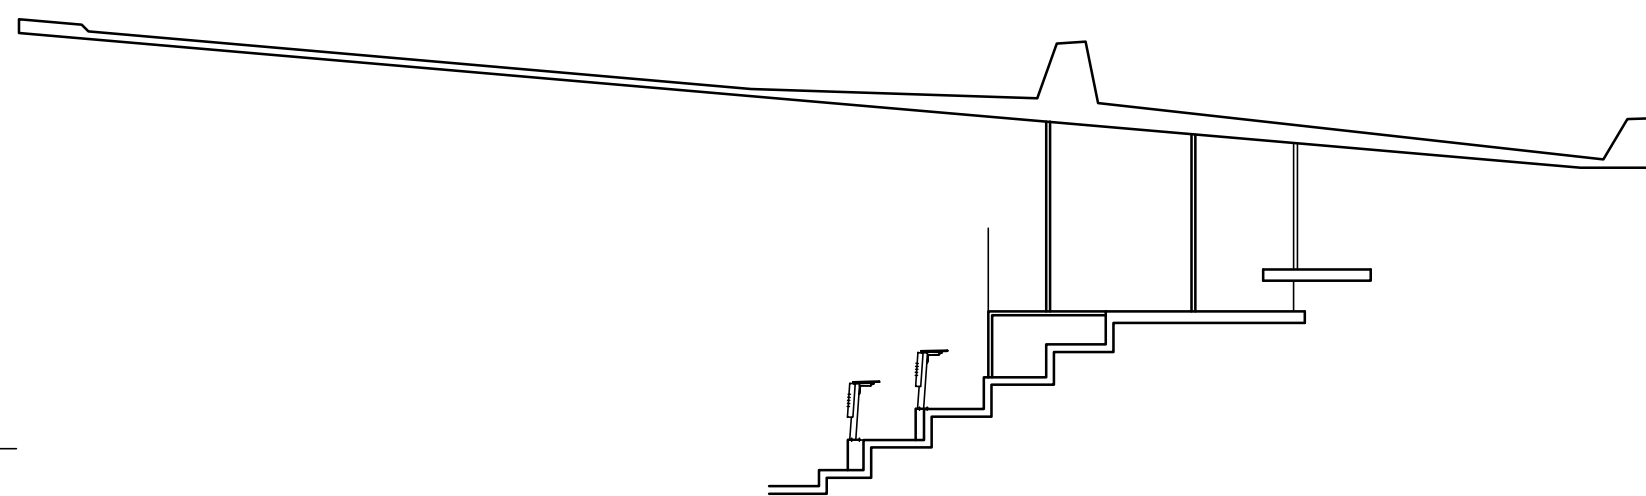

SEZIONE B-B STATO SOVRAPPOSTO  
LIVELLO SUPERIORE TRIBUNA PRINCIPALE Scala 1:100

