


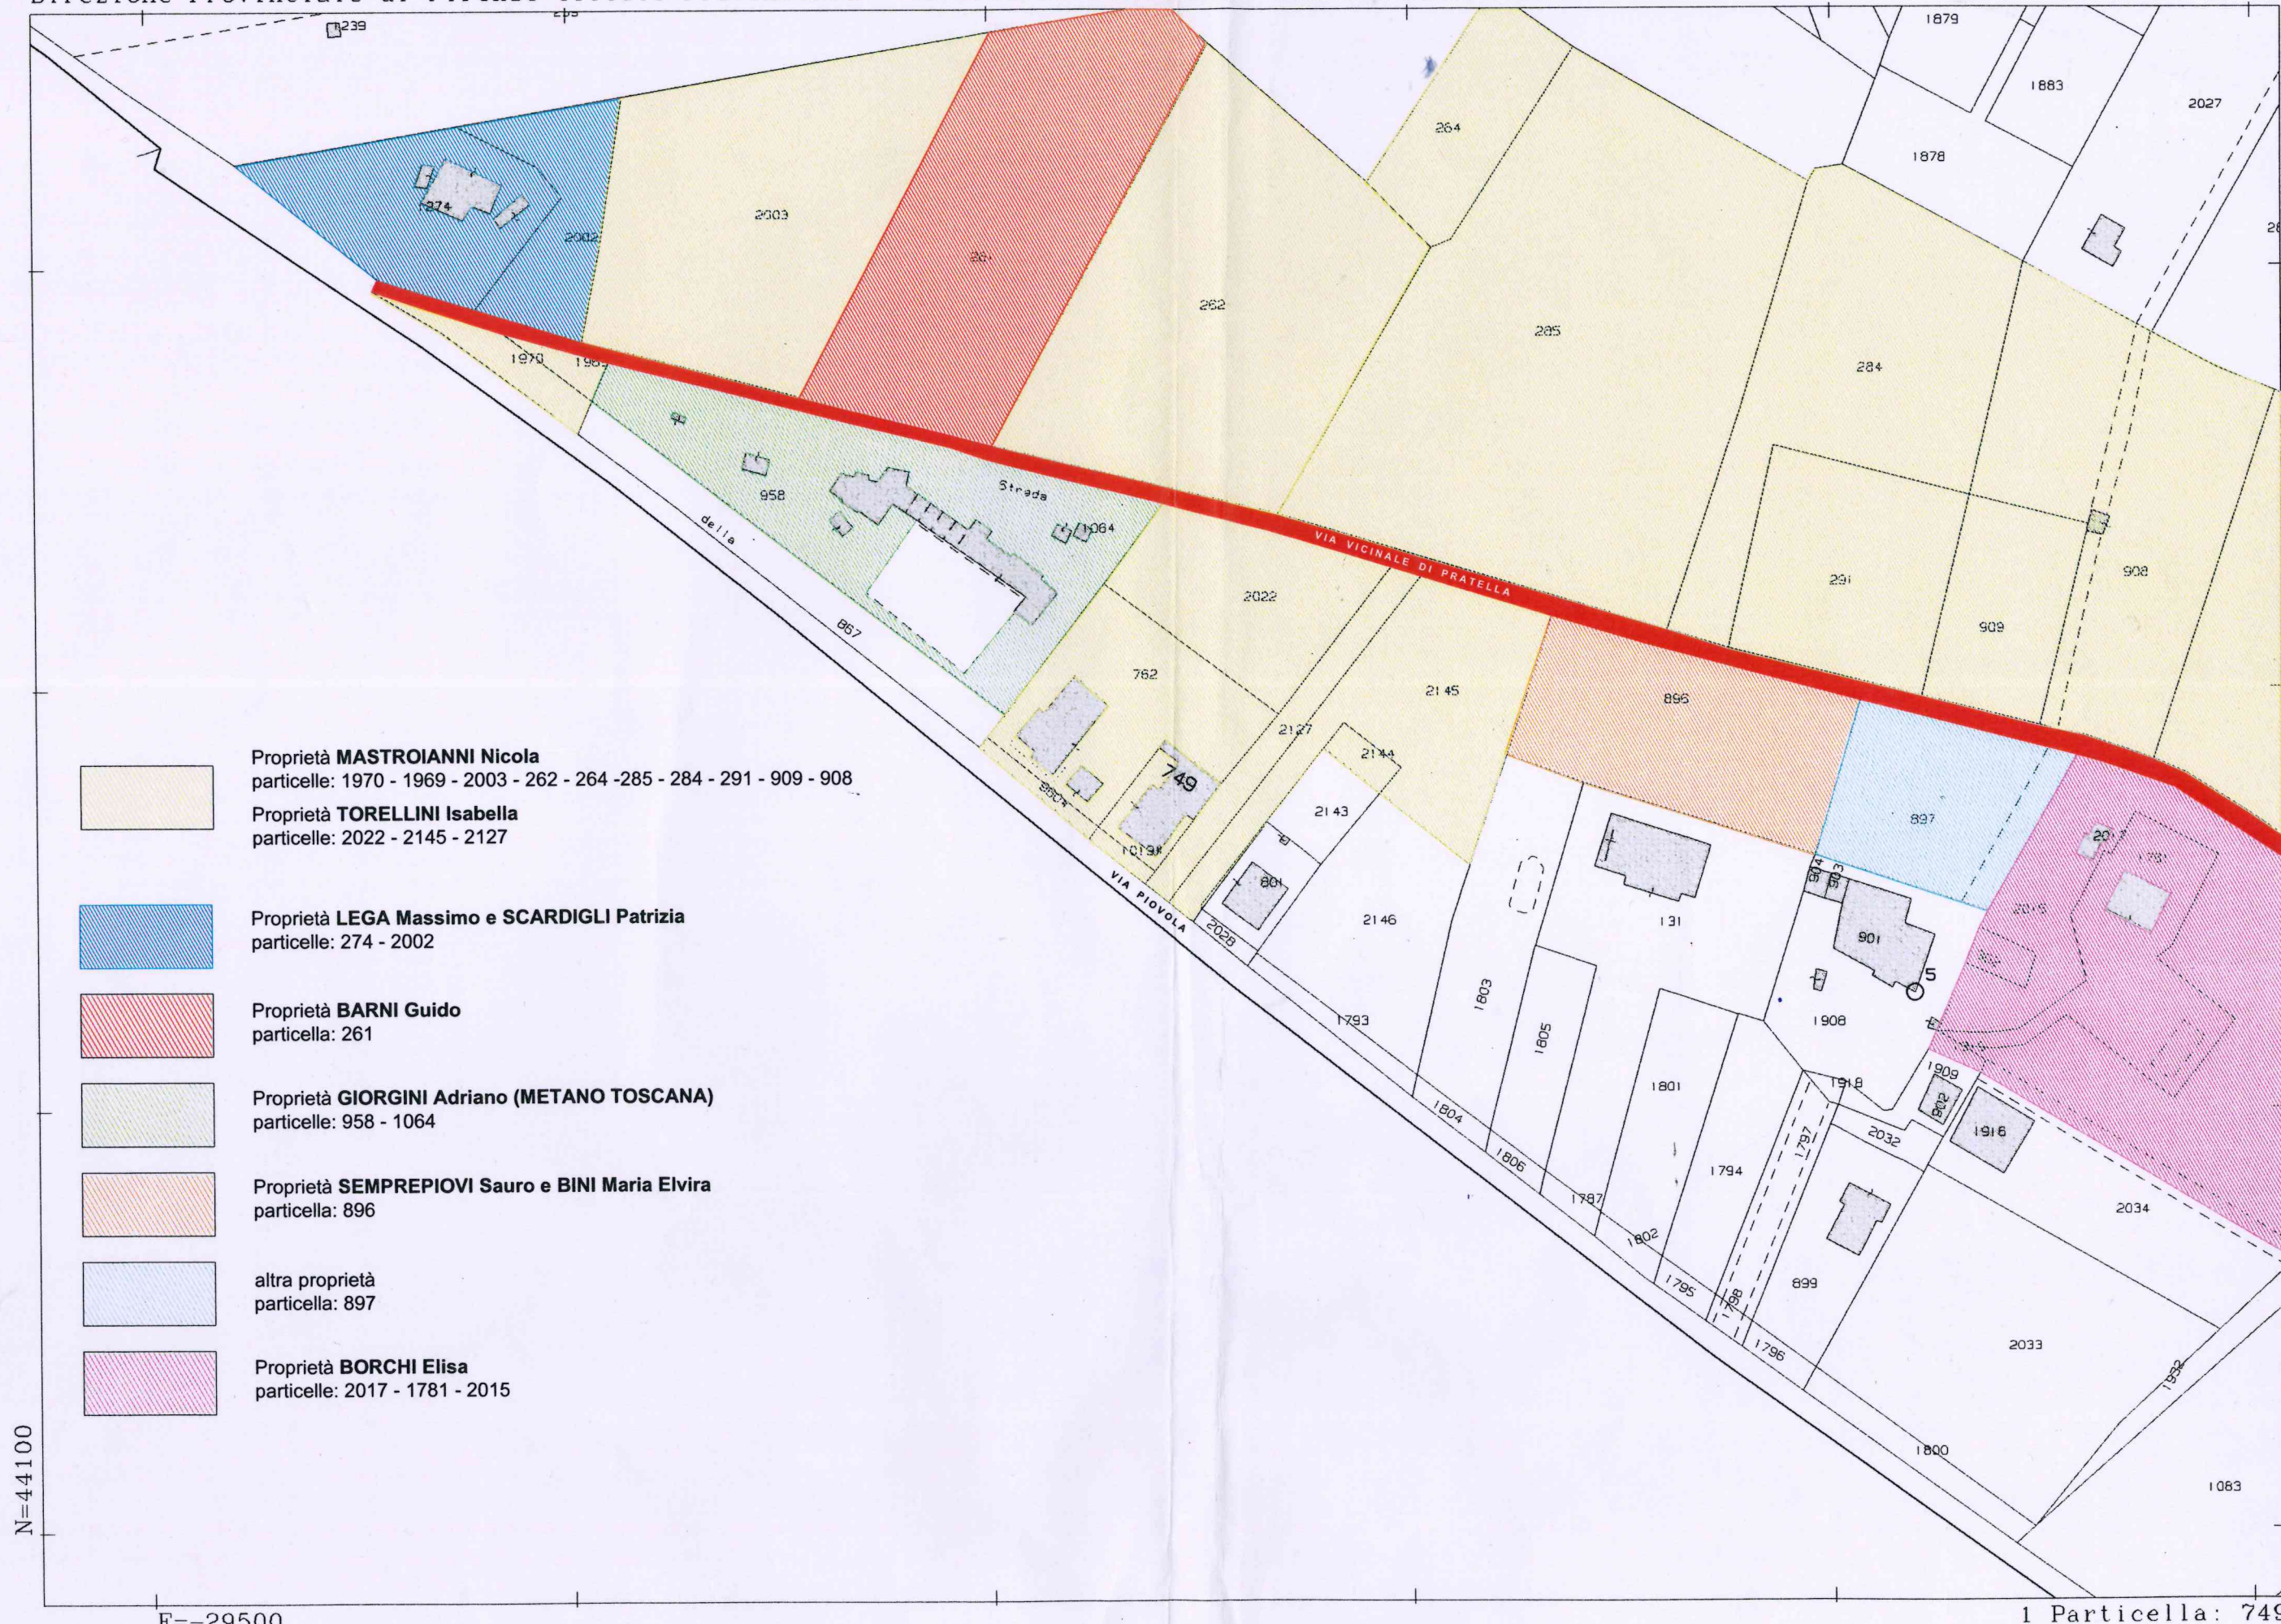

24-Mar-2018 17:37:19
Prot. n. T60726/2018

Scala originale: 1:2000
Dimensione cornice: 534.000 x 378.000 metri

Comune: EMPOLI
Foglio: 19