Sezione B - B - scala 1:50

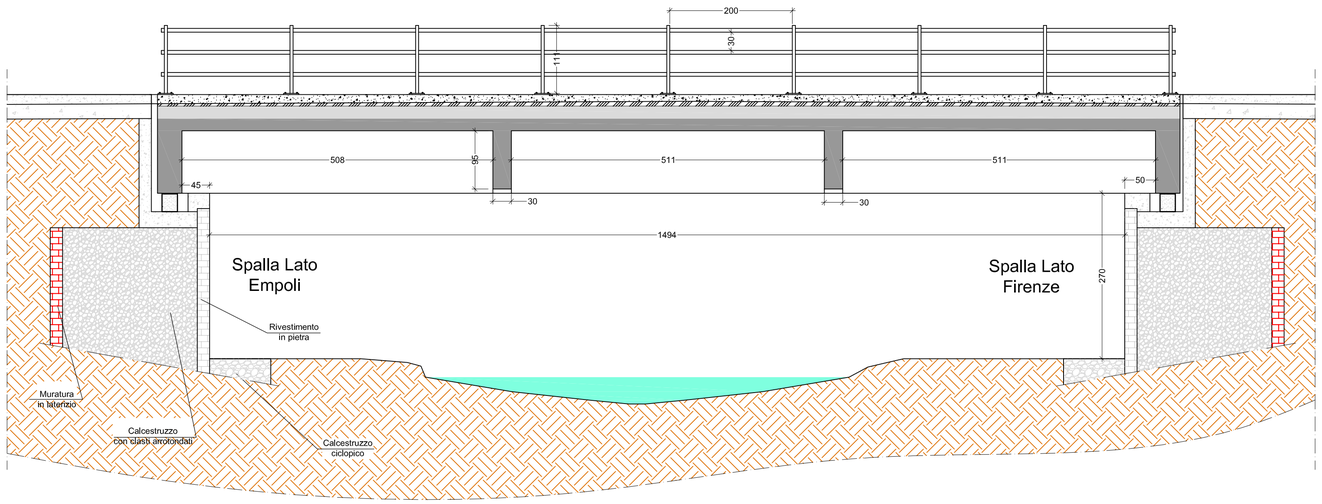

Sezione A - A - scala 1:50

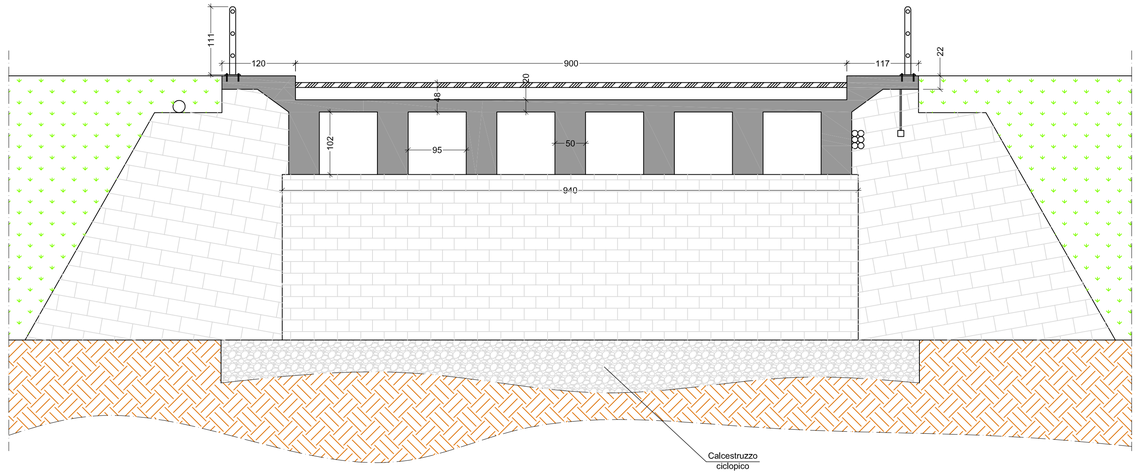

Pianta - scala 1:50

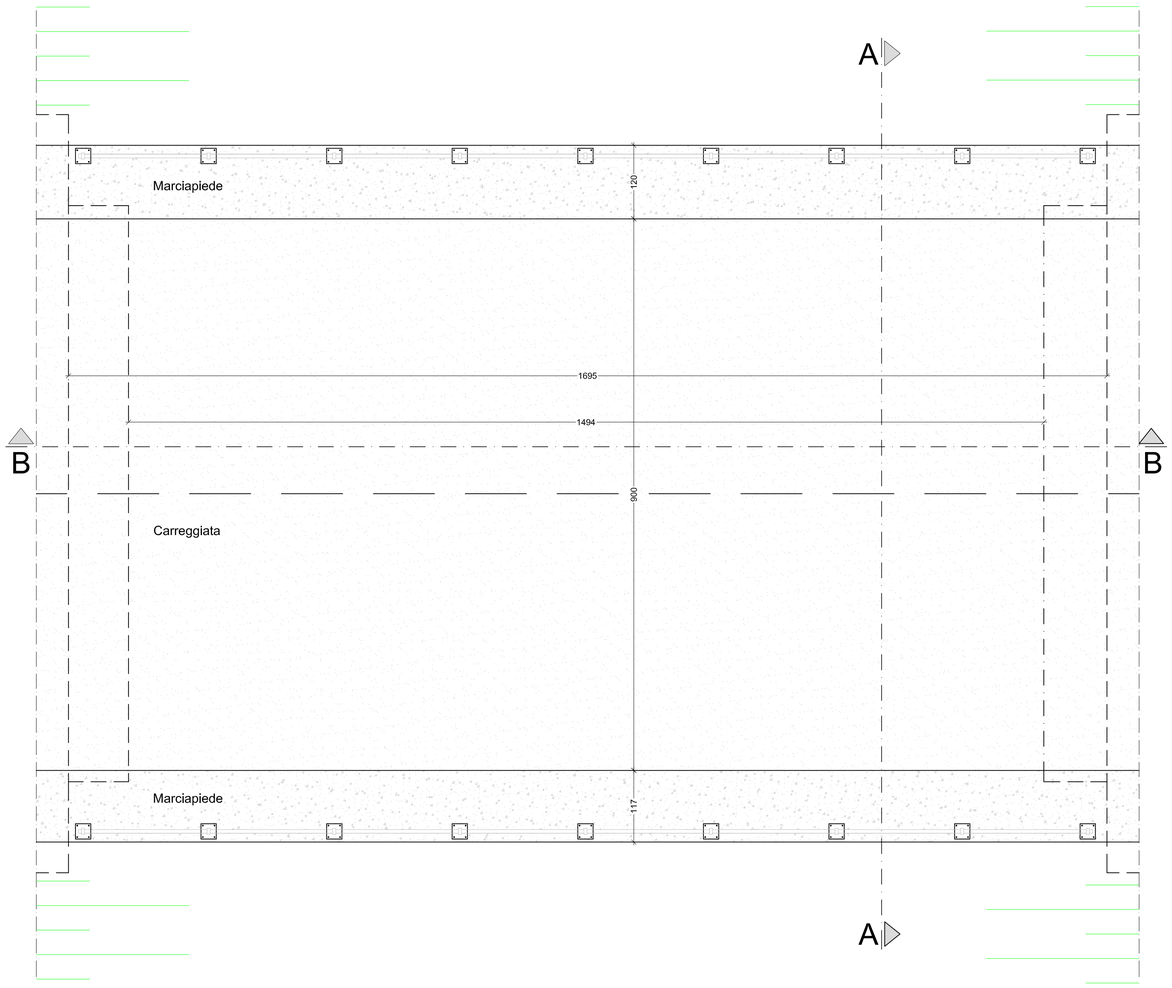

Vista aerea

Vista impalcato

Vista carreggiata stradale

PROGETTO ESECUTIVO

Ponte su fiume Orme

via Jacopo Carrucci ex S.S. n°67 "via Toscoromagnola Sud"

Empoli - Firenze

Proprietà: Comune di Empoli

Il RUP Dirigente Ing. Roberta Scardigli

COMUNE di EMPOLI

Tecnico incaricato

Amedeo ROMANINI ingegnere civile strutture

Tel: +39.0583.494494
Fax. +39.0583.1806492
e-mail: amedeo@studioingromanini.com
www.studioingromanini.com

STUDIO INGEGNERIA ROMANINI

Lo studio si riserva a termini di legge la proprieta' di questo disegno con divieto di riprodurlo o di renderlo comunque noto a terzi.
L'esecutore del presente lavoro si impegna in forma assoluta alla produzione del numero di esemplari richiesti rispettandone l'esclusiva.
E' vietato asportare il timbro da questo disegno.

This drawing is the property of studio and is lent without consideration other than the borrower's agreement that it shall not be reproduced, copied, lent or disposed of directly or indirectly. Nor used for any purpose other than that for which it is specifically furnished.

OGGETTO

PIANTE E SEZIONI STATO ATTUALE

TAV.	Data	
1/10	5 novembre 2021	
Scala 1:50	Disegnato EM	Verificato AR

PROGETTISTA:

Ing. Amedeo ROMANINI

Timbro e firma progettisti

Rev.	Data	Note
0	10/01/2020	emissione preliminare
1	30/07/2021	emissione def.vo/ese.vo
2	05/11/2021	emissione esecutivo
3	–	–

Timbro e firma costruttori

Nota bene: Tutte le misure devono essere controllate dallo esecutore del lavoro prima della sua realizzazione.
Le eventuali modifiche derivanti, devono essere comunicate ed approvate dal Progettista e D.LL.