



SEZIONE 1-1', A MONTE DEL GUADO: vista da monte verso valle

SCALA 1:50

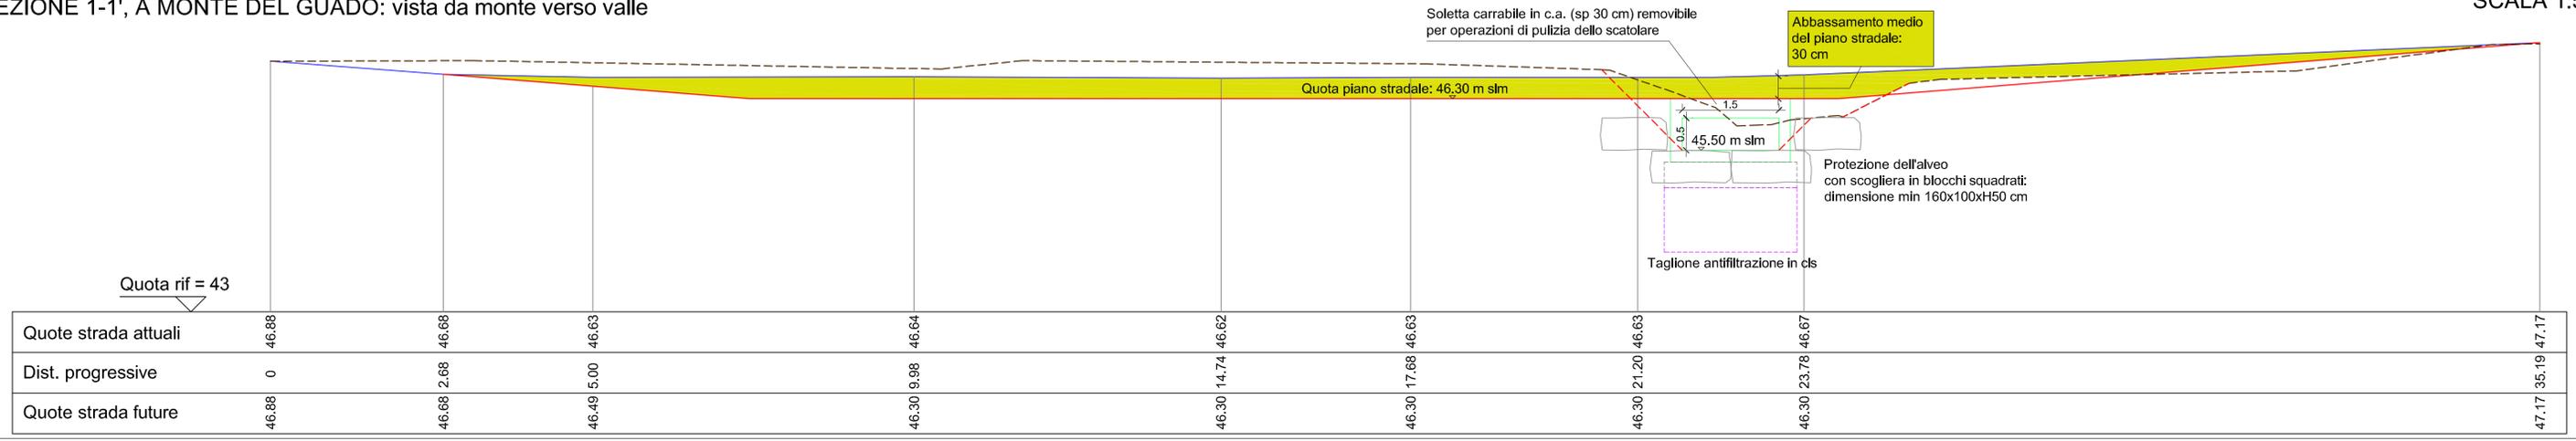


SEZIONE 2-2', A VALLE DEL GUADO: vista da valle verso monte

SCALA 1:50

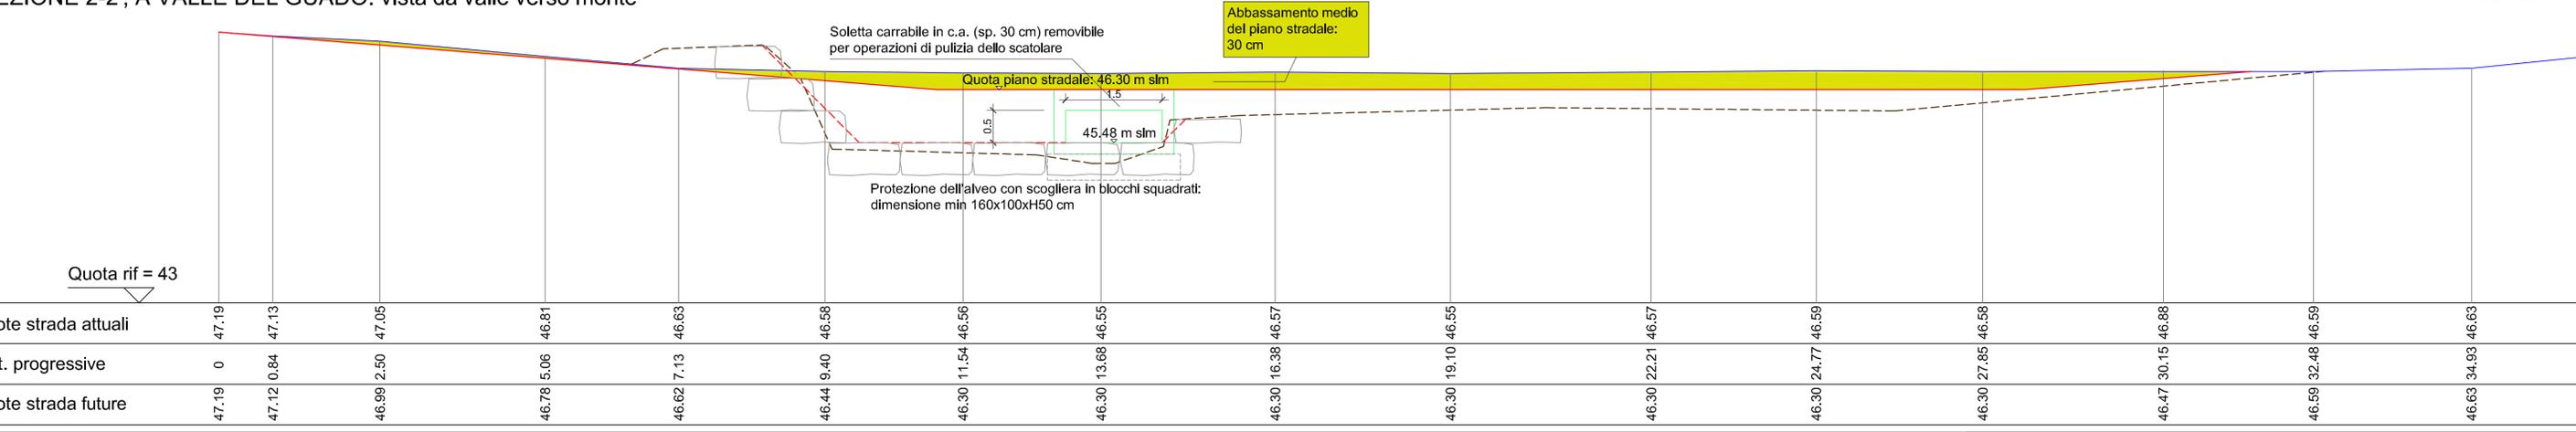

SEZIONE 3-3', PROFILO LONGITUDINALE


SCALA 1:50

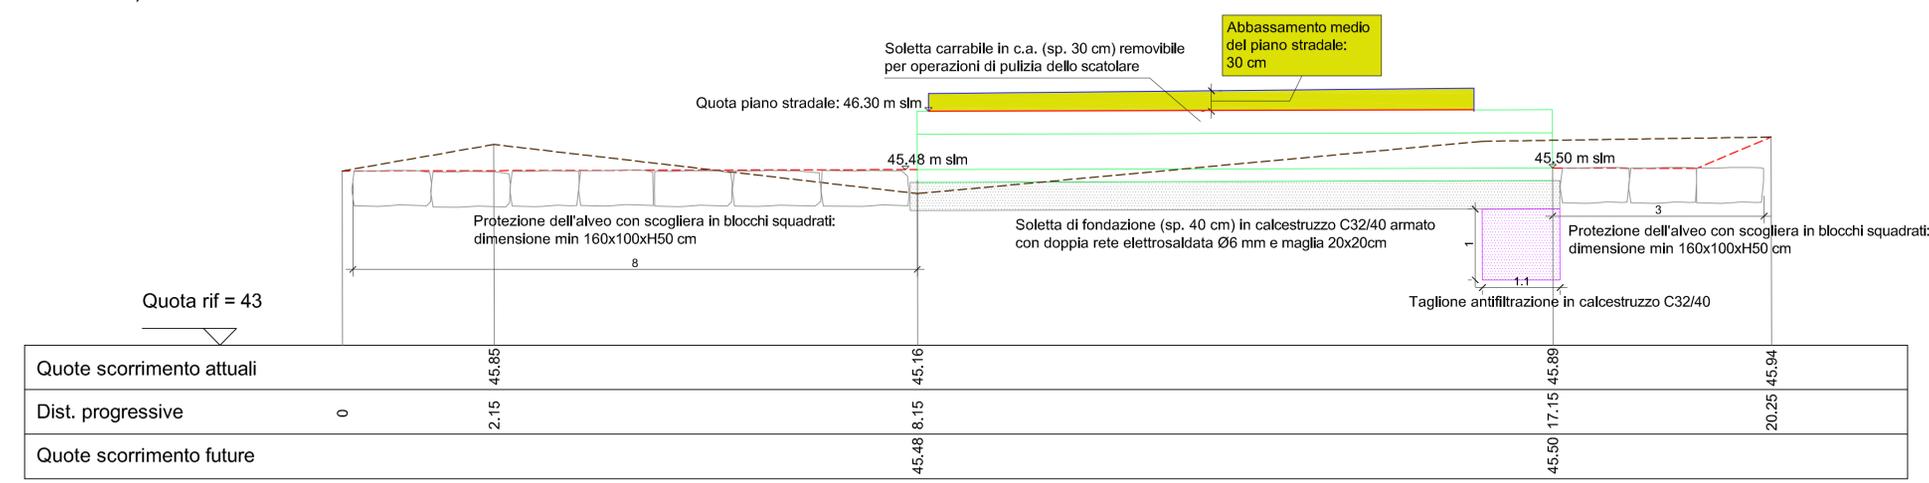

LEGENDA

- Nuova condotta 1500x500 mm
- Soletta di fondazione in calcestruzzo C32/40 armato con doppia rete elettrosaldata Ø6 mm e maglia 20x20cm
- Taglione antifrattazione in calcestruzzo C32/40
- Rivestimento dell'alveo con scogliera in blocchi squadrat: dimensione min 160x100xH50 cm
- Sezione del Rio della Piovola di stato attuale
- Sezione del Rio della Piovola di stato di progetto
- Piano stradale allo stato attuale
- Piano stradale allo stato di progetto


PARTICOLARE DEL PACCHETTO STRADALE  
SCALA 1:20

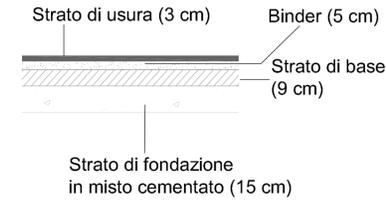

Il piano di posa dello strato di fondazione in misto cementato sarà preparato mediante idonea rullatura

PARTICOLARE SCATOLARE E SOLETTA  
SCALA 1:20

L'impresa appaltatrice dovrà fornire alla DL relazione di calcolo ai sensi delle vigenti norme per le costruzioni dello scatolare e della soletta con riferimento a carichi di 1° categoria in assenza di ricoprimento (carrabilità dirppta). In assenza della documentazione di cui sopra la DL rifiuterà la fornitura. Per le caratteristiche tecniche del manufatto si rimanda alla specifica voce di EP e al CSA.

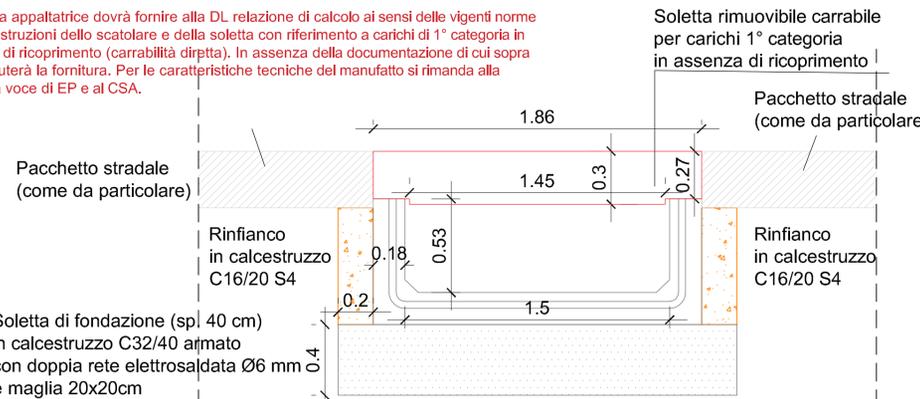

**COMUNE DI EMPOLI**  
Città Metropolitana di FIRENZE

**ADEGUAMENTO DELL'ATTRAVERSAMENTO CON GUADO  
SUL TORRENTE PIOVOLA, LOCALITA' VILLANOVA**

**PROGETTO ESECUTIVO**

Committente:  
**COMUNE DI EMPOLI**  
Settore I Lavori Pubblici e Patrimonio

Responsabile Unico del Procedimento:  
**Ing. SCARDIGLI Roberta**

Progettazione:

**H.S. INGEGNERIA srl**  
Via Bonistallo 39  
50053 Empoli (FI)  
Tel. e Fax 0571-725283  
e-mail info@hsingegneria.it  
pec: hsingegneria@pec.it  
web: www.hsingegneria.it  
P.IVA 01952520466

**Dott. Ing. PAOLO PUCCI**  
Ordine degli Ingegneri della Provincia di Firenze n.604

Collaboratori:  
Dott. Ing. MICHELE SABATINO

CODICE elaborato	ANNO	PROG	COMMITTENTE	LIVELLO	AMBITO	TIPO	NUMERO	REV	Scale	Varie	
	2022	022	D403	ESE	GEN	T	03	01			
OGGETTO	<b>Sezioni e particolari</b>										
REVISIONE	04	05	06	07	08	09	Piano elaborazione				01
							DESCRIZIONE	REDAITTO	VERIFICATO	APPROVATO	DATA
FILE:	-										

Il presente elaborato è di esclusiva proprietà, a norma di legge, di H.S. INGEGNERIA srl. E' vietata la riproduzione, anche parziale, o il trasferimento a terzi senza specifica autorizzazione scritta.