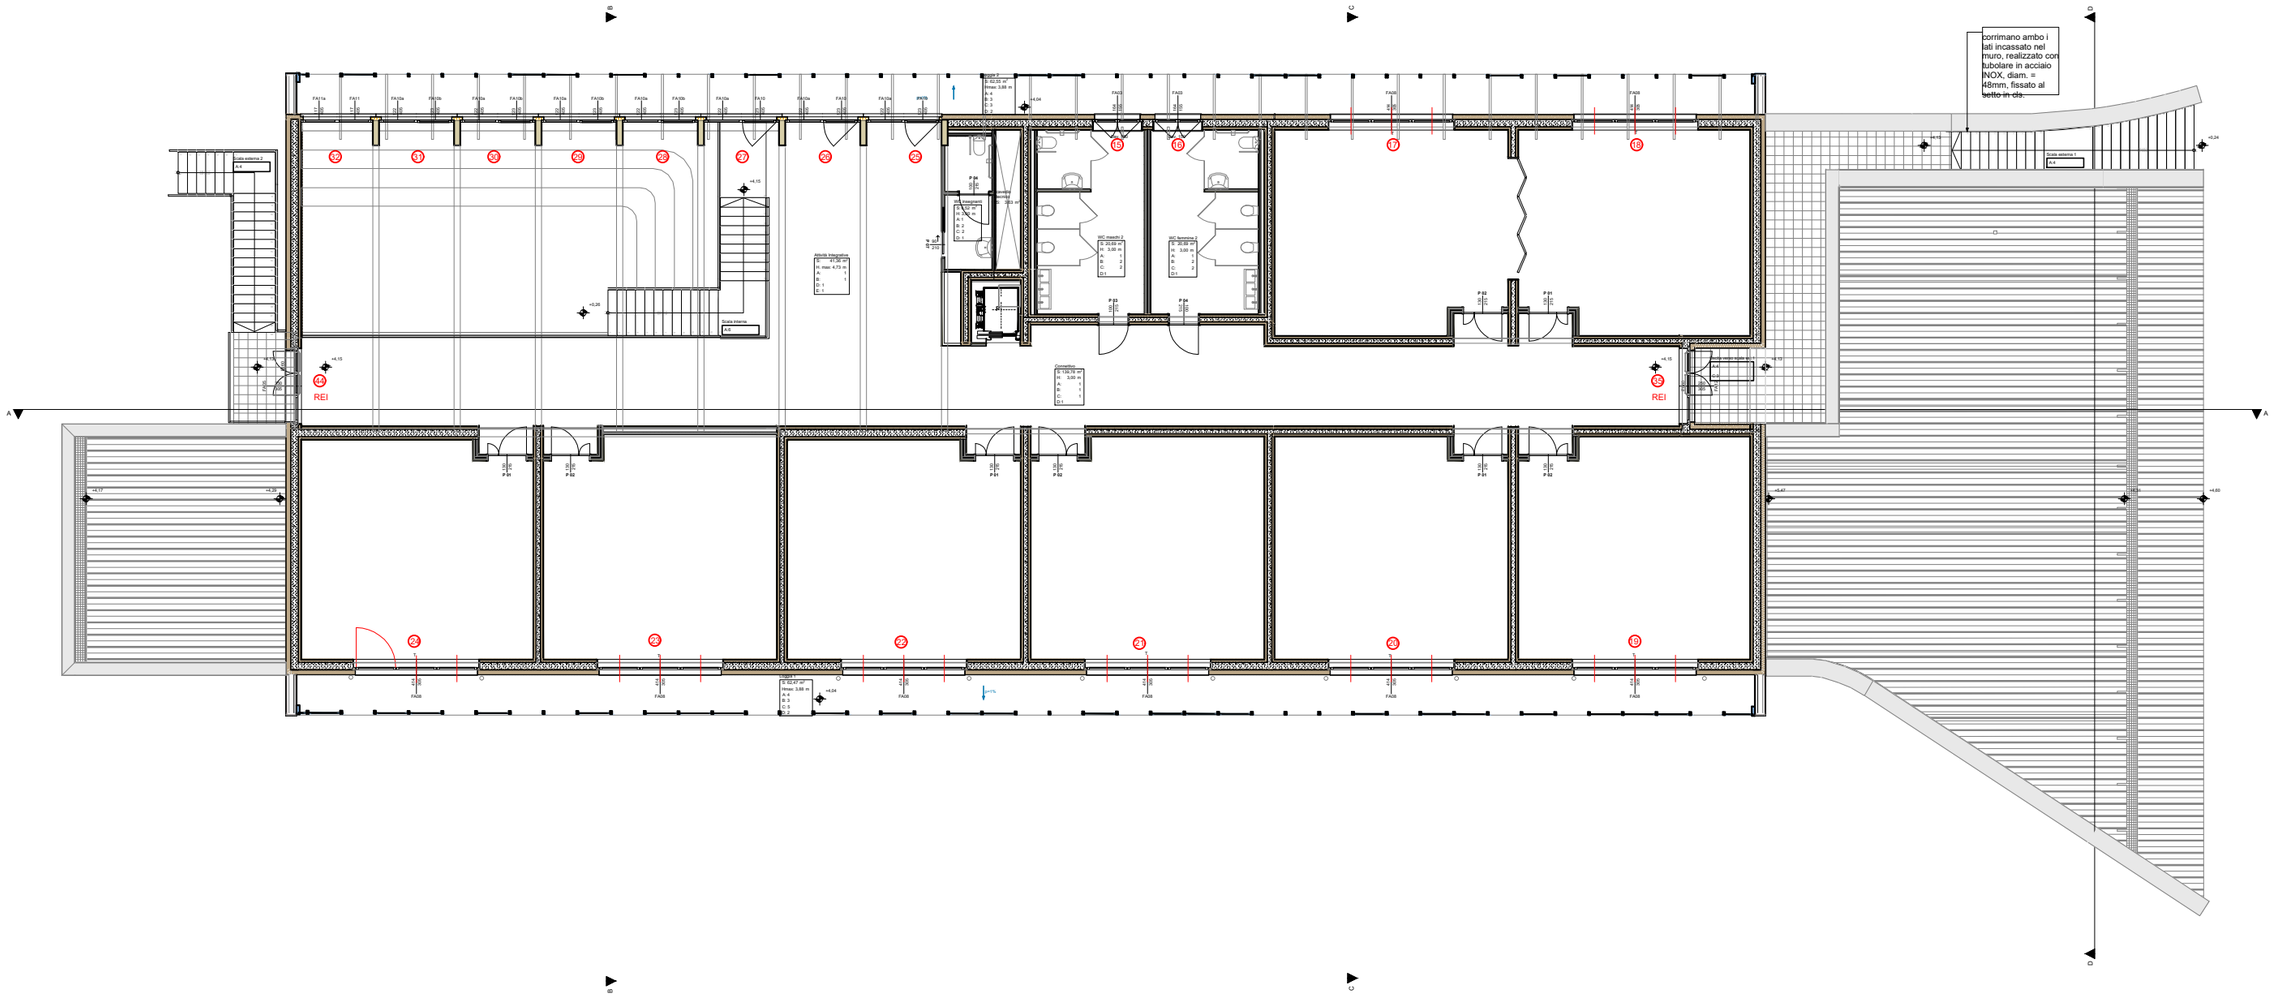Pianta Piano primo Scala 1:200