


STUDIO DI PROGETTAZIONE
EMPOLI - VIA BRAMANTE 13 - TEL. 0571-711565

ing. Alberto Casini arch. Fabio Alfaroli

PROGETTO PIANO URBANISTICO CONVENZIONATO 14.4 OPERE DI URBANIZZAZIONE	
COMUNE EMPOLI	LOCALITA' VILLANUOVA
OGGETTO PIANTE E SEZIONE STAZIONE DI SOLLEVAMENTO REFLUI	TAVOLA N. 17
SCALA 1:20	DATA
RICHIEDENTE -COMPUTER GROSS ITALIA S.P.A. -CABEL HOLDING S.P.A. -MEDIOCREDITO ITALIANO S.P.A. -SESA S.P.A. -ISTITUTO PER IL SOSTENTAMENTO DEL CLERO DIOCESI DI FIRENZE	PROGETTISTA ARCH. FABIO ALFAROLI ING. ALBERTO CASINI DIR. LAVORI

SEZIONE STAZIONE DI SOLLEVAMENTO RAPP. 1:20

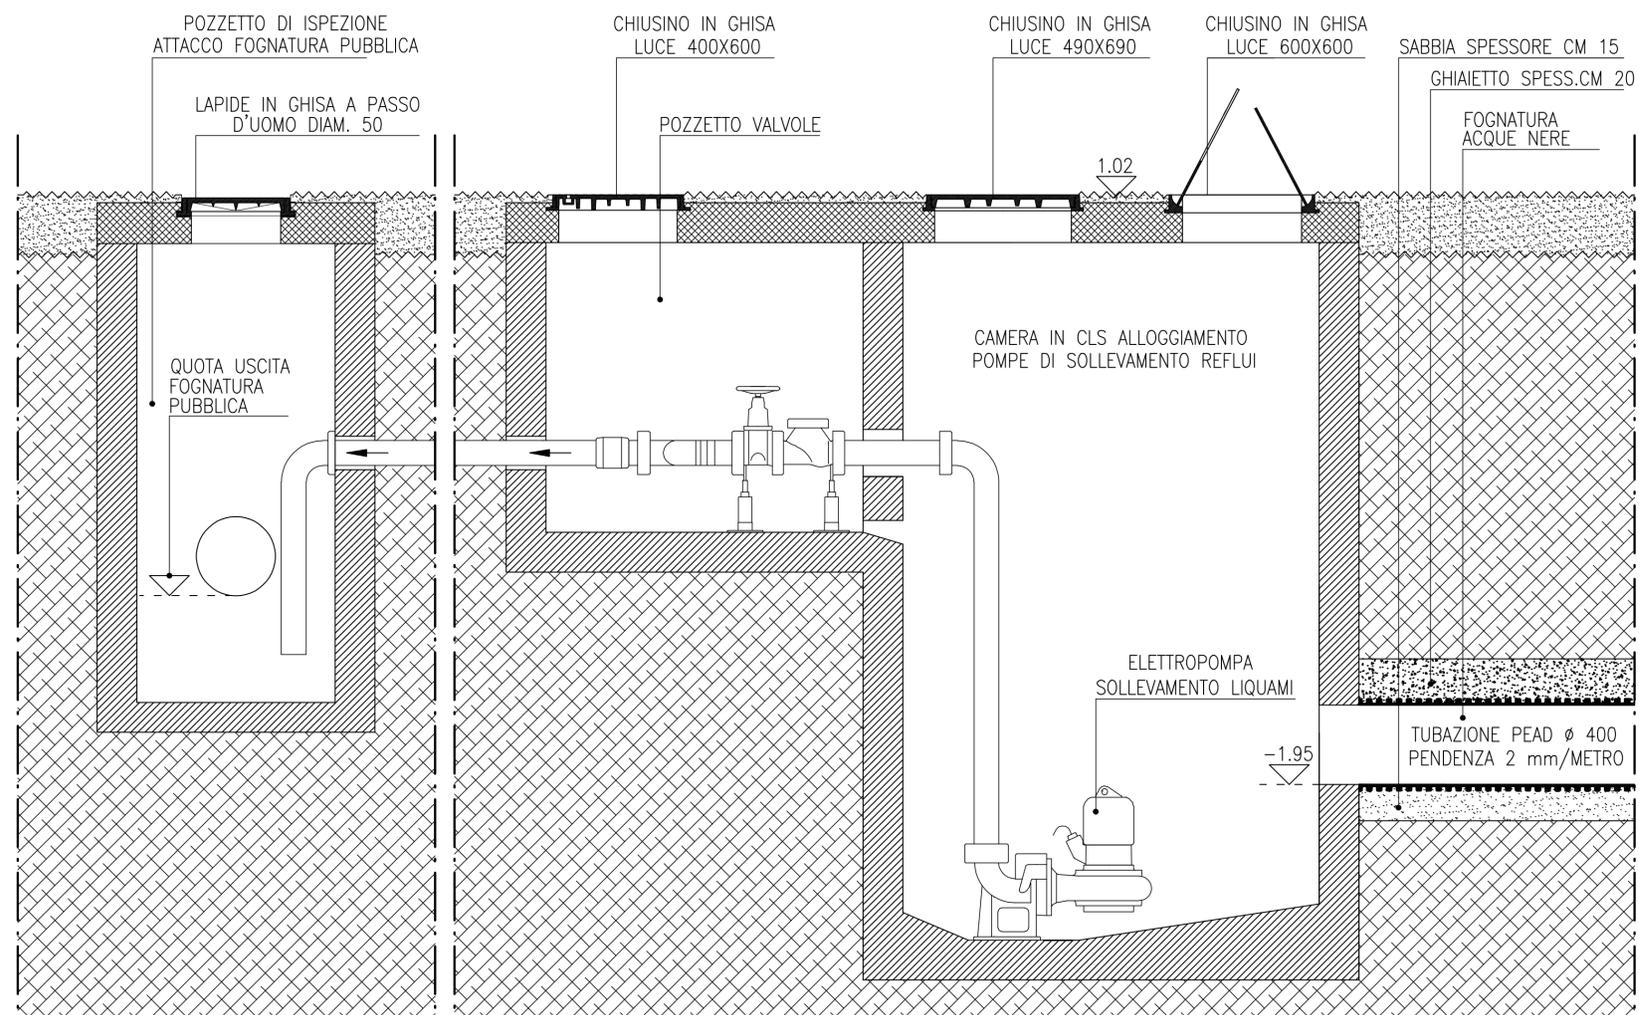

PIANTA STAZIONE DI SOLLEVAMENTO

