COMUNE
DI
EMPOLI

UFFICIO TECNICO
SERVIZIO OPERE PUBBLICHE ED INFRASTRUTTURE

TAV.2

PROGETTO RIFACIMENTO MANTO IN ERBA SINTETICA CAMPO DI CALCIO A11

Via S. Mamante S. Maria - Empoli -

PROGETTO DI FATTIBILITA'

TAVOLA:	IMPIANTO DI IRRIGAZIONE DRENAGGIO VERTICALE PARTICOLARI COSTRUTTIVI	
DATA: 01.02.2019	RESPONSABILE DEL PROCEDIMENTO:	Geom. Ugo Reali
SCALA: 1:250	PROGETTISTA e d.L.:	Geom. Corrado Taddei
ARCHIVIO:	V. L. DIRIGENTE DEL SETTORE TECNICO:	Arch. Paolo Pinarelli

IMPIANTO DI IRRIGAZIONE

scala 1.250

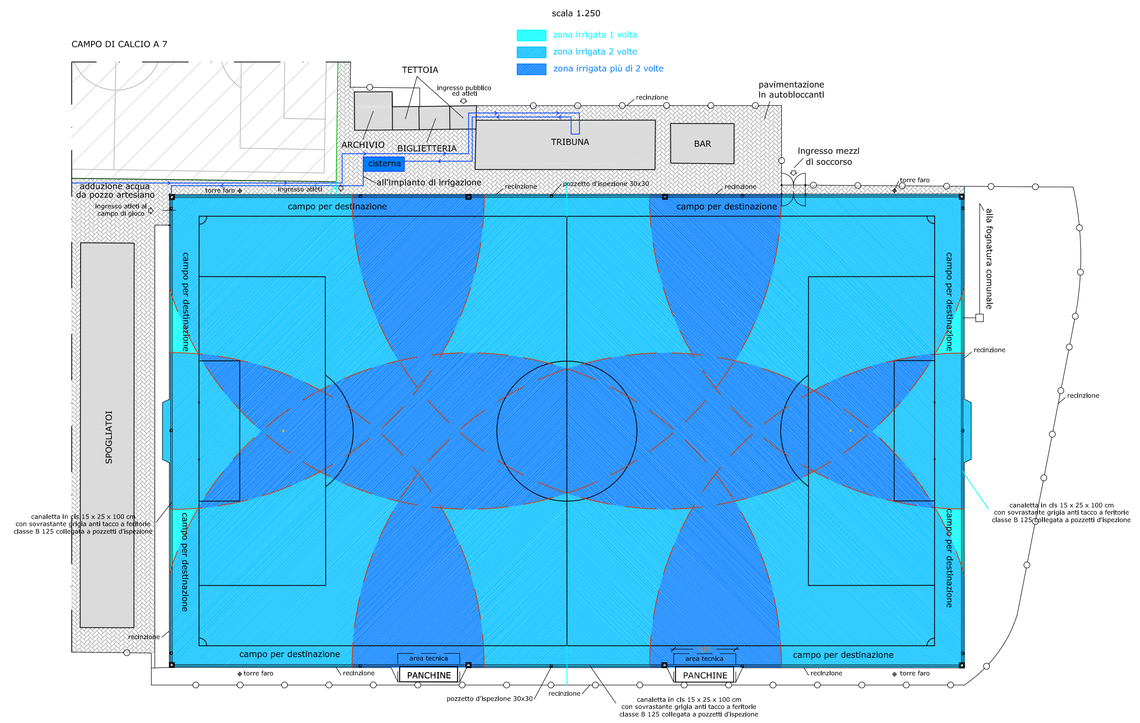

SEZIONE A - A

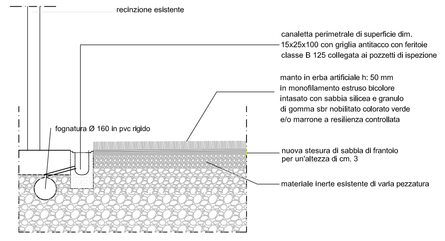

LEGENDA:

- POZZETTO D'ISPEZIONE
- CANALINA
- IRRIGATORI
- CISTERNA

DRENAGGIO VERTICALE
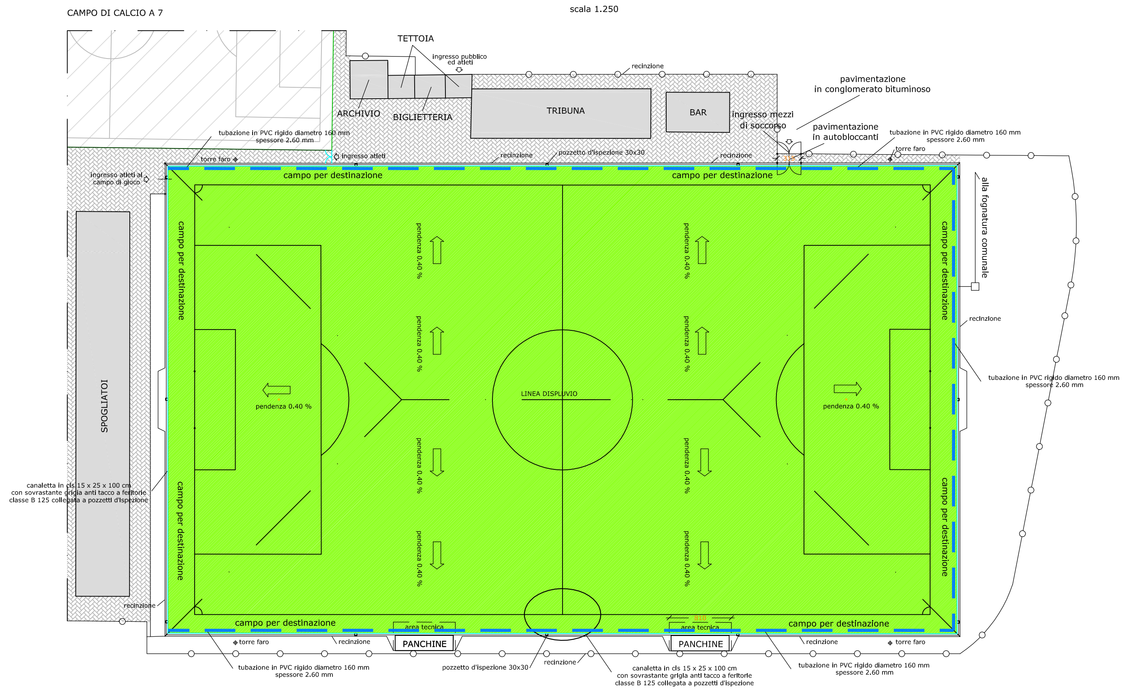
scala 1.250