

COMUNE DI EMPOLI


PROTOCOLLO GENERALE

Num.Prot. 0051556

Classif: 8.4

Data Prot 16/07/2019

Data Ric. 16/07/2019 09:42

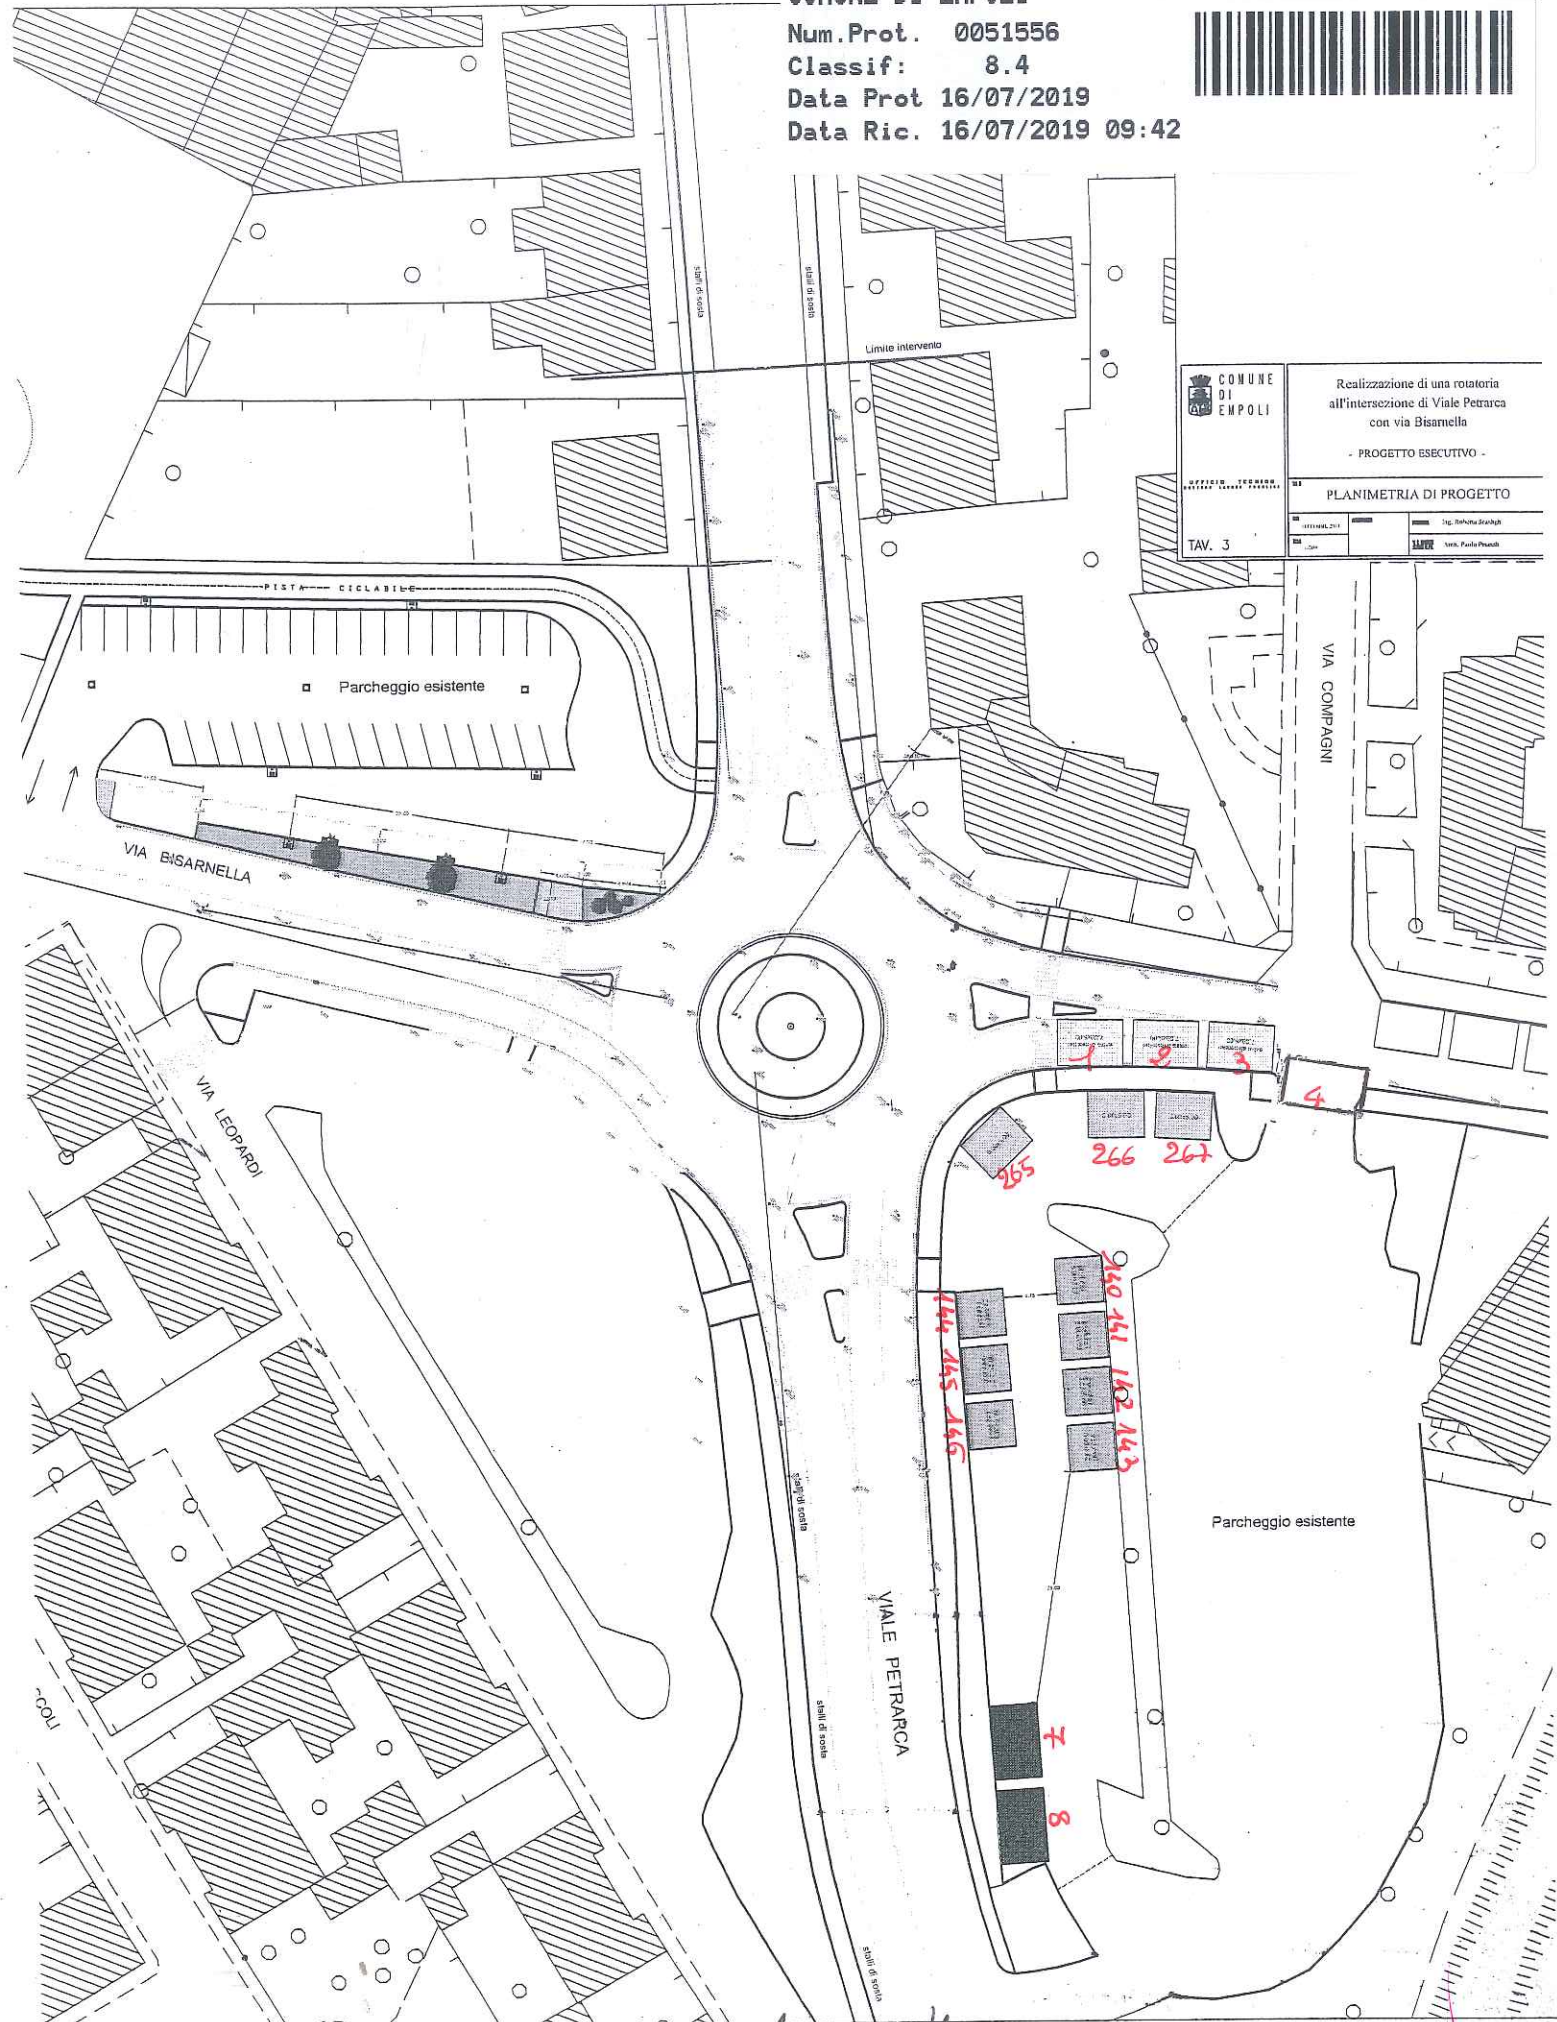

 COMUNE DI EMPOLI UFFICIO TECNICO SERVIZIO URBANISTICO	Realizzazione di una rotonda all'intersezione di Viale Petrarca con via Bisarnella	
	- PROGETTO ESECUTIVO -	
	PLANIMETRIA DI PROGETTO	
TAV. 3	1:1000 1:500 1:200 1:100	1:1000 1:500 1:200 1:100

PROPOSTA PRESENTATA IL 16/07/19 *[Signature]*