



COMUNE  
DI  
EMPOLI

UFFICIO TECNICO  
SETTORE LAVORI PUBBLICI

TAVOLA

1

**PROGETTO PRELIMINARE  
RISTRUTTURAZIONE E RESTAURO  
DEL PALAZZO Ghibellino**

ALLEGATI

*COROGRAFIA – ESTRATTO R.U. – ESTRATTO DI MAPPA*

DATA  
*NOVEMBRE 2014*

AGGIORNAMENTI

DISEGNATO

*GEOM. UGO REALI  
ARCH. FRANCESCA CAPECCHI*

ARCHIVIO

REDATTO


*GEOM. UGO REALI  
ARCH. FRANCESCA CAPECCHI*

SCALA




*1:1.000*

IL DIRIGENTE  
SETTORE LAVORI PUBBLICI

*ARCH. MARCO CARLETTI*

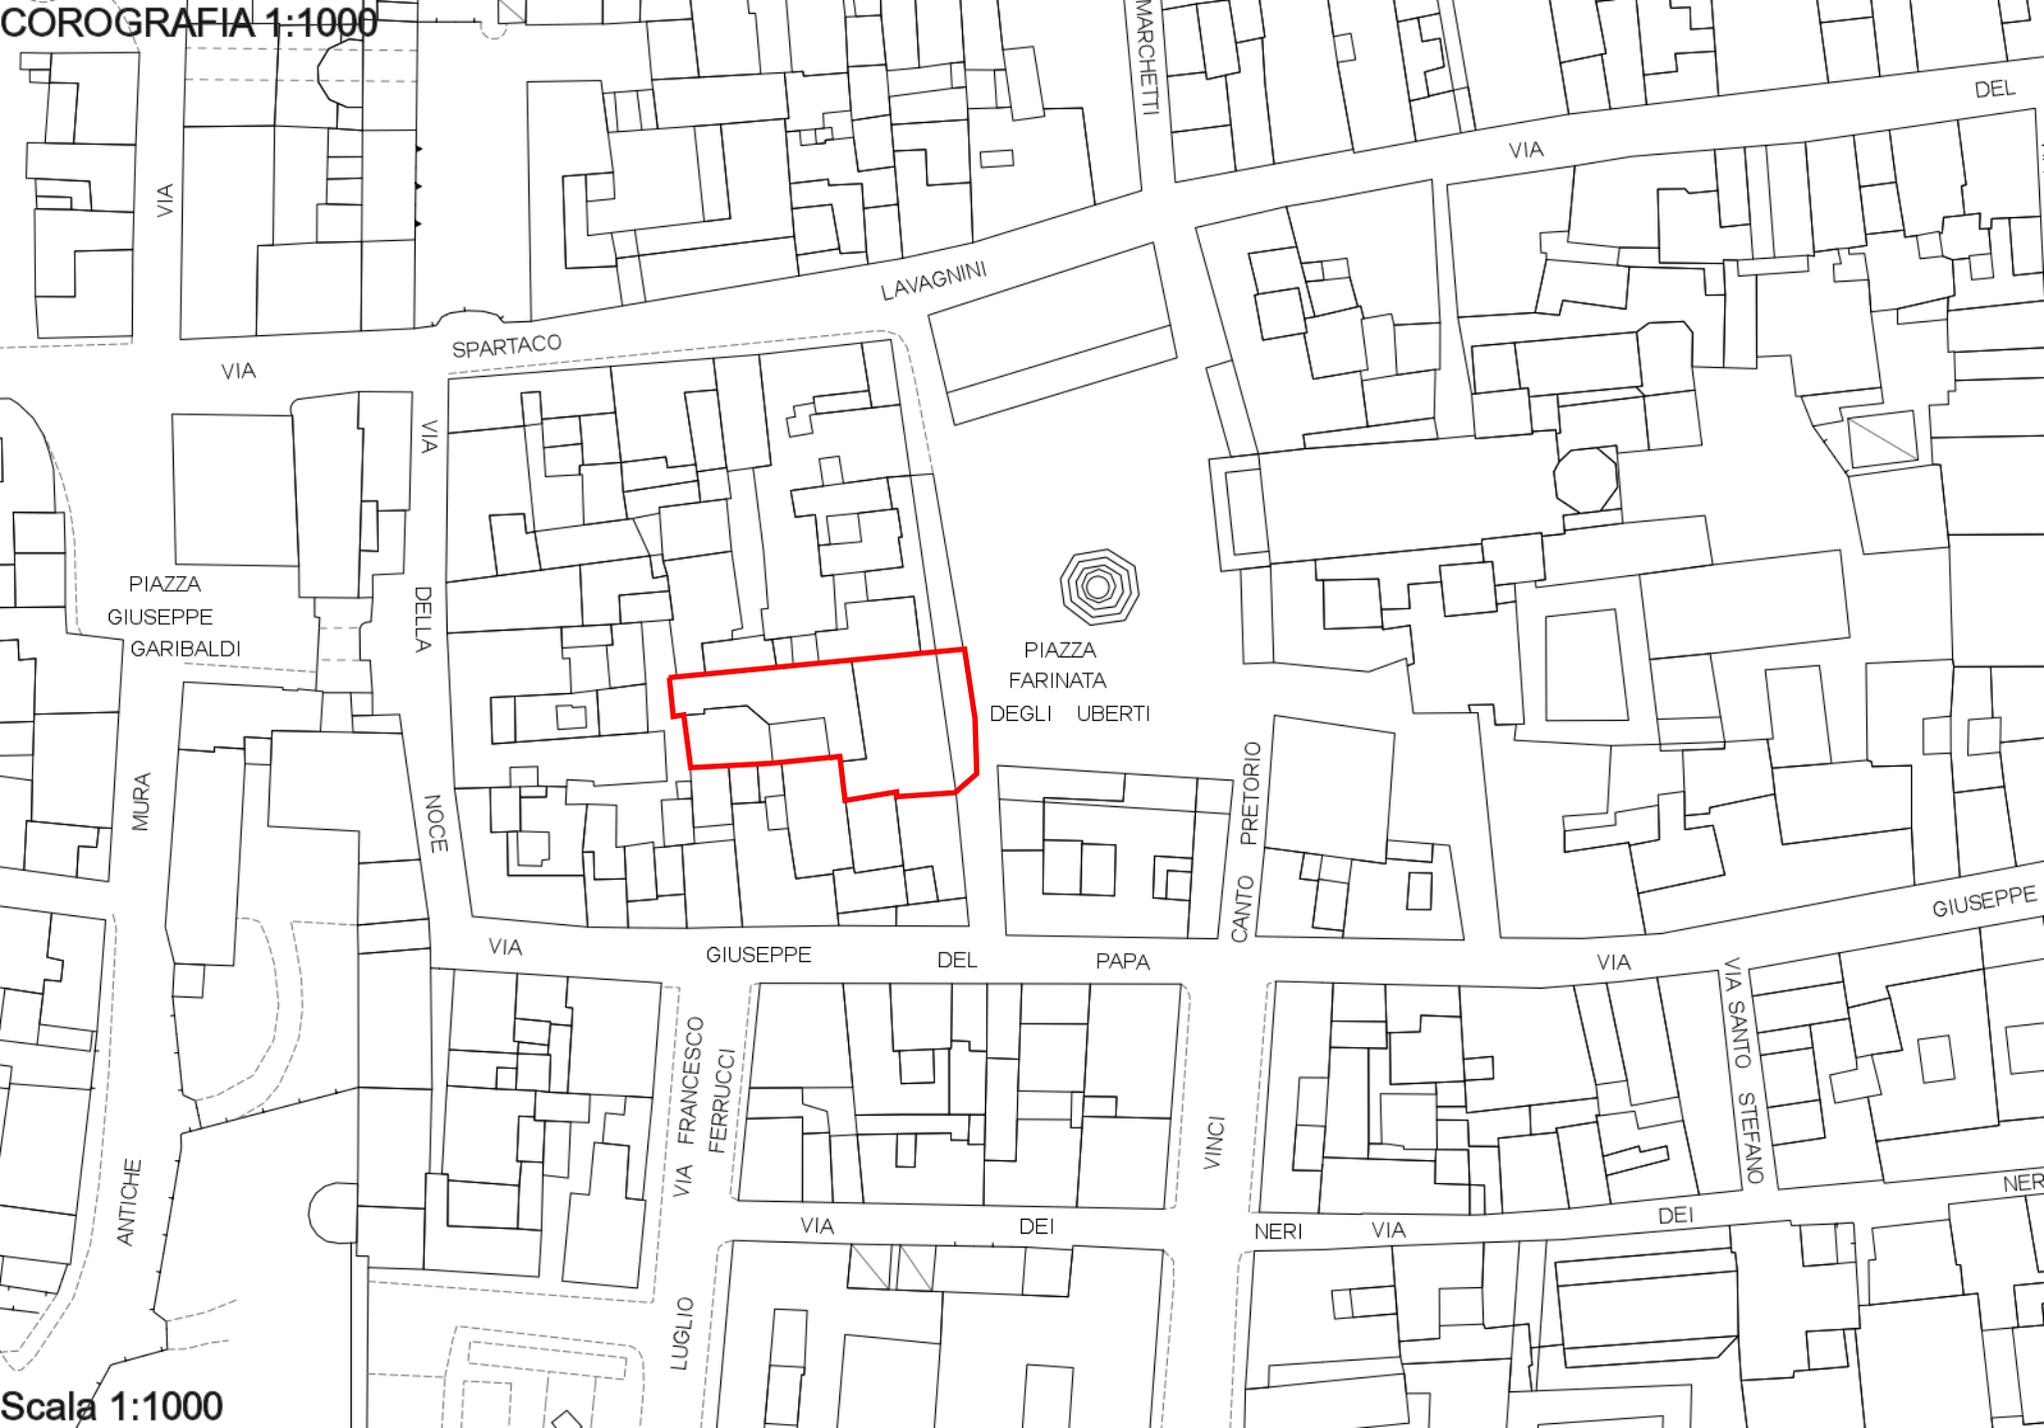

ESTRATTO R.U.

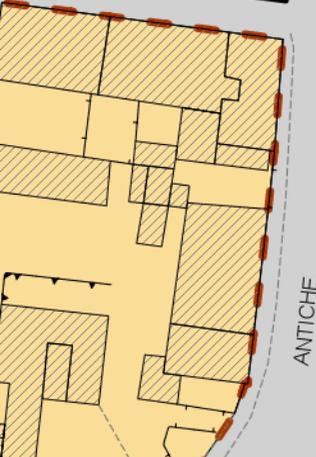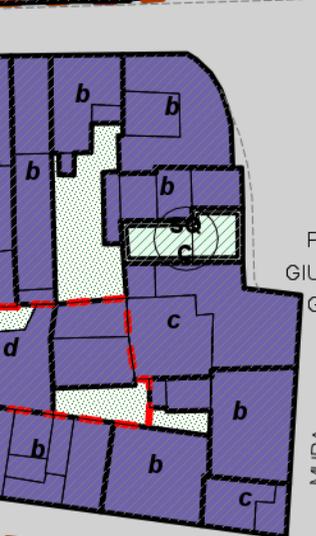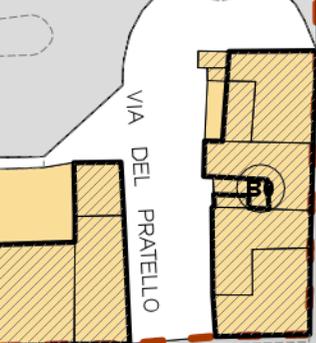

Scala 1:1000



# ESTRATTO DI MAPPA

