



progettista	studio di architettura stefano maltinti via del giglio n° 51 50053 empoli (fi) - t. 0571/710526		
	comune di: E M P O L I		
	oggetto: Ampliamento della Pinacoteca S. Andrea di Empoli		
	ubicazione: Empoli, P.za Farinata degli Uberti n° 31		
progettista	dir. dei lavori	impresa	committente
			

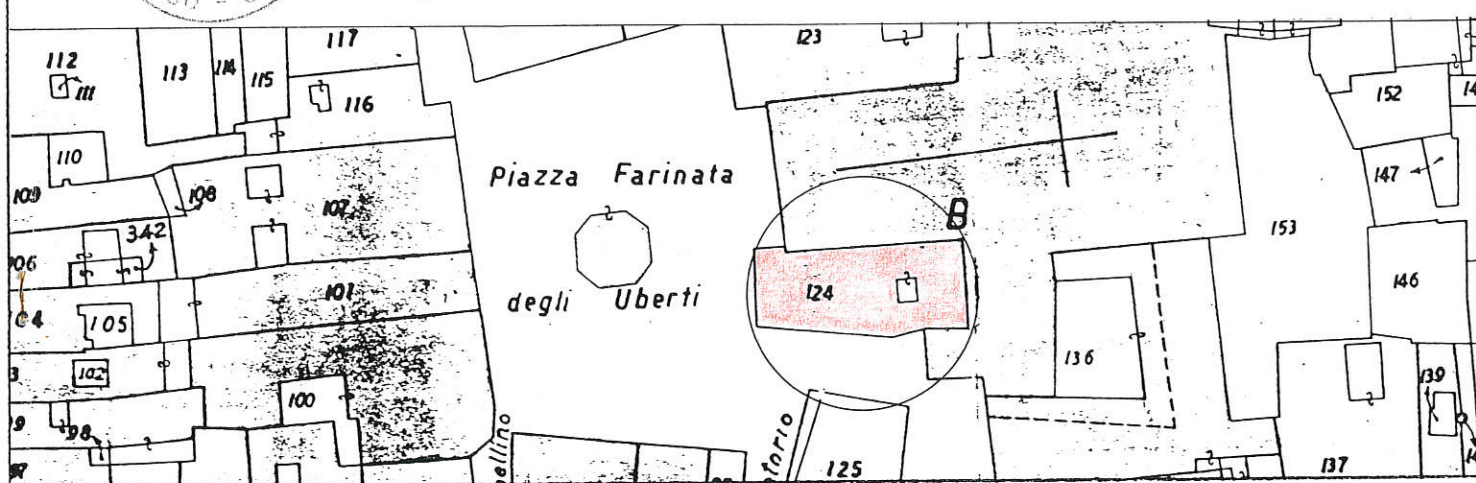


N.C.E.U. COMUNE DI EMPOLI, FG. 16 PLLA 124 (1/1000)
UBICAZIONE
COMUNE DI EMPOLI (Volato 1/2000)

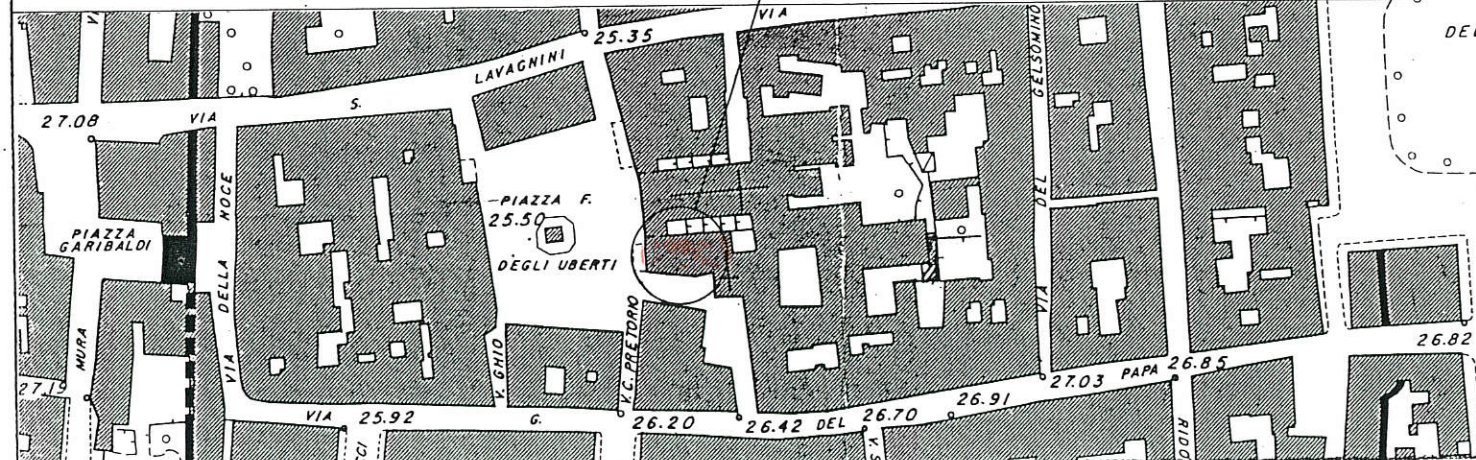


STATO ATTUALE
SEZIONI E PROSPETTI




SEZIONE A-A
Scala 1:100

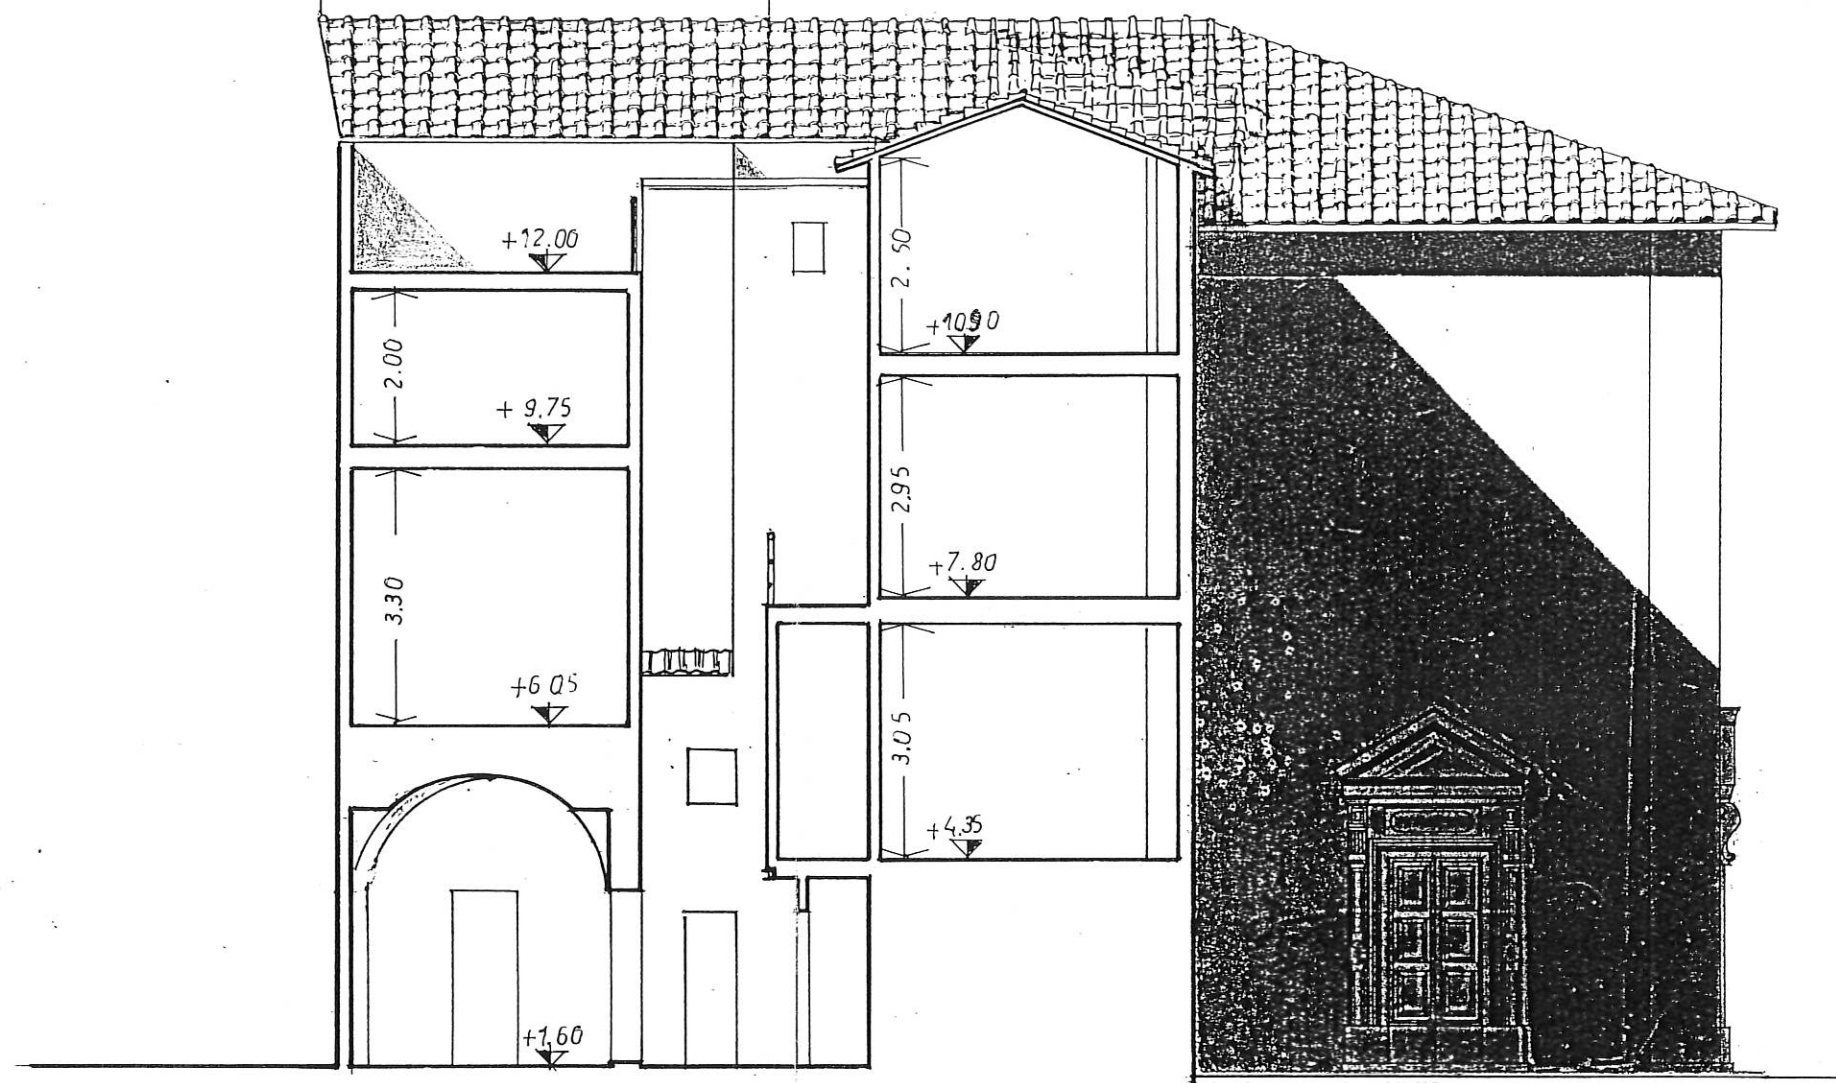

SEZIONE B - B
Scala 1 : 100

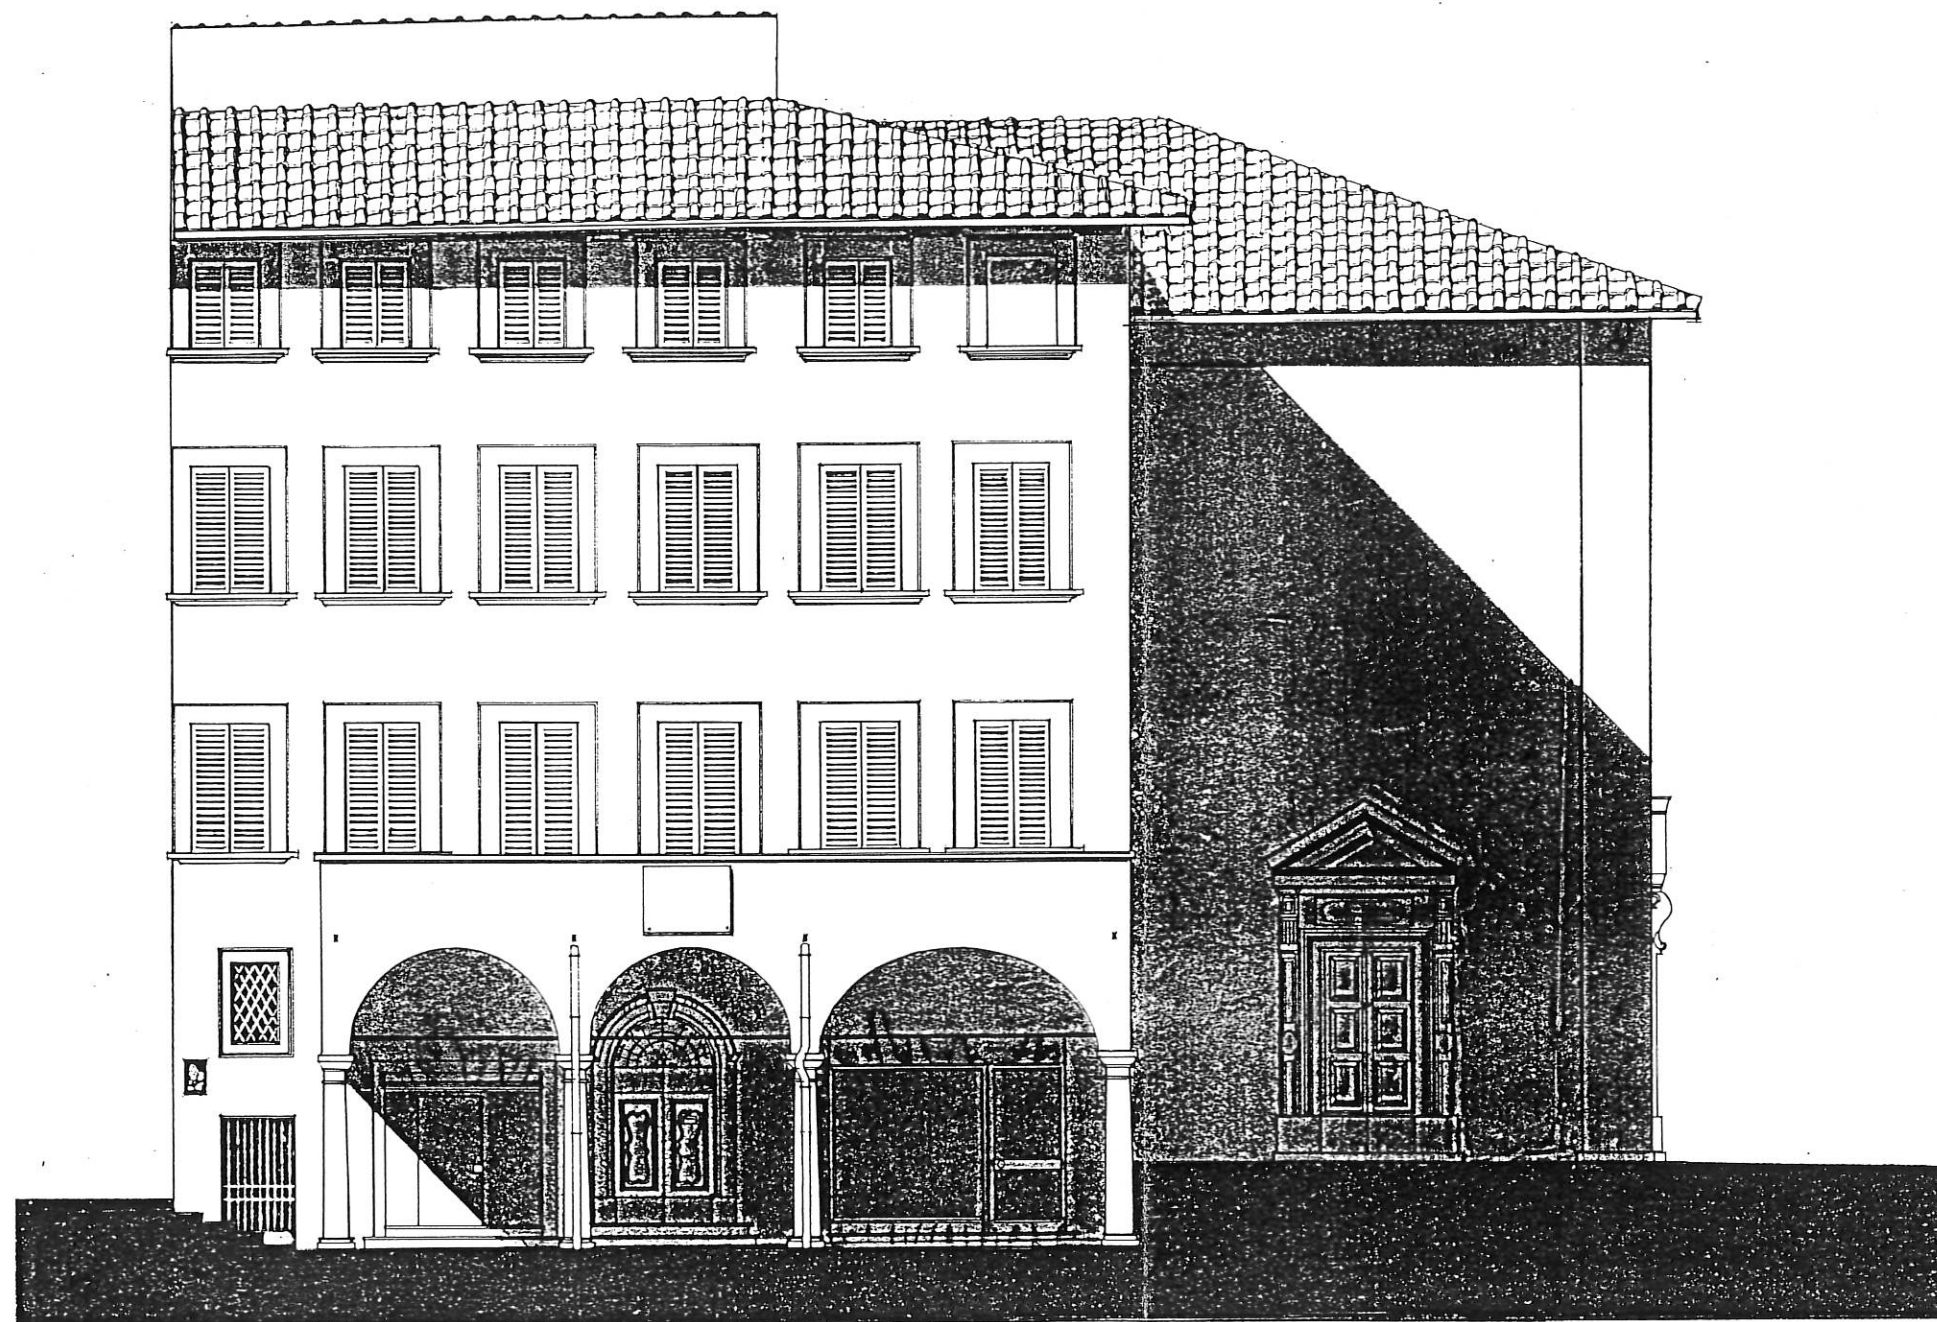

PROSPETTO OVEST - Scala 1:100

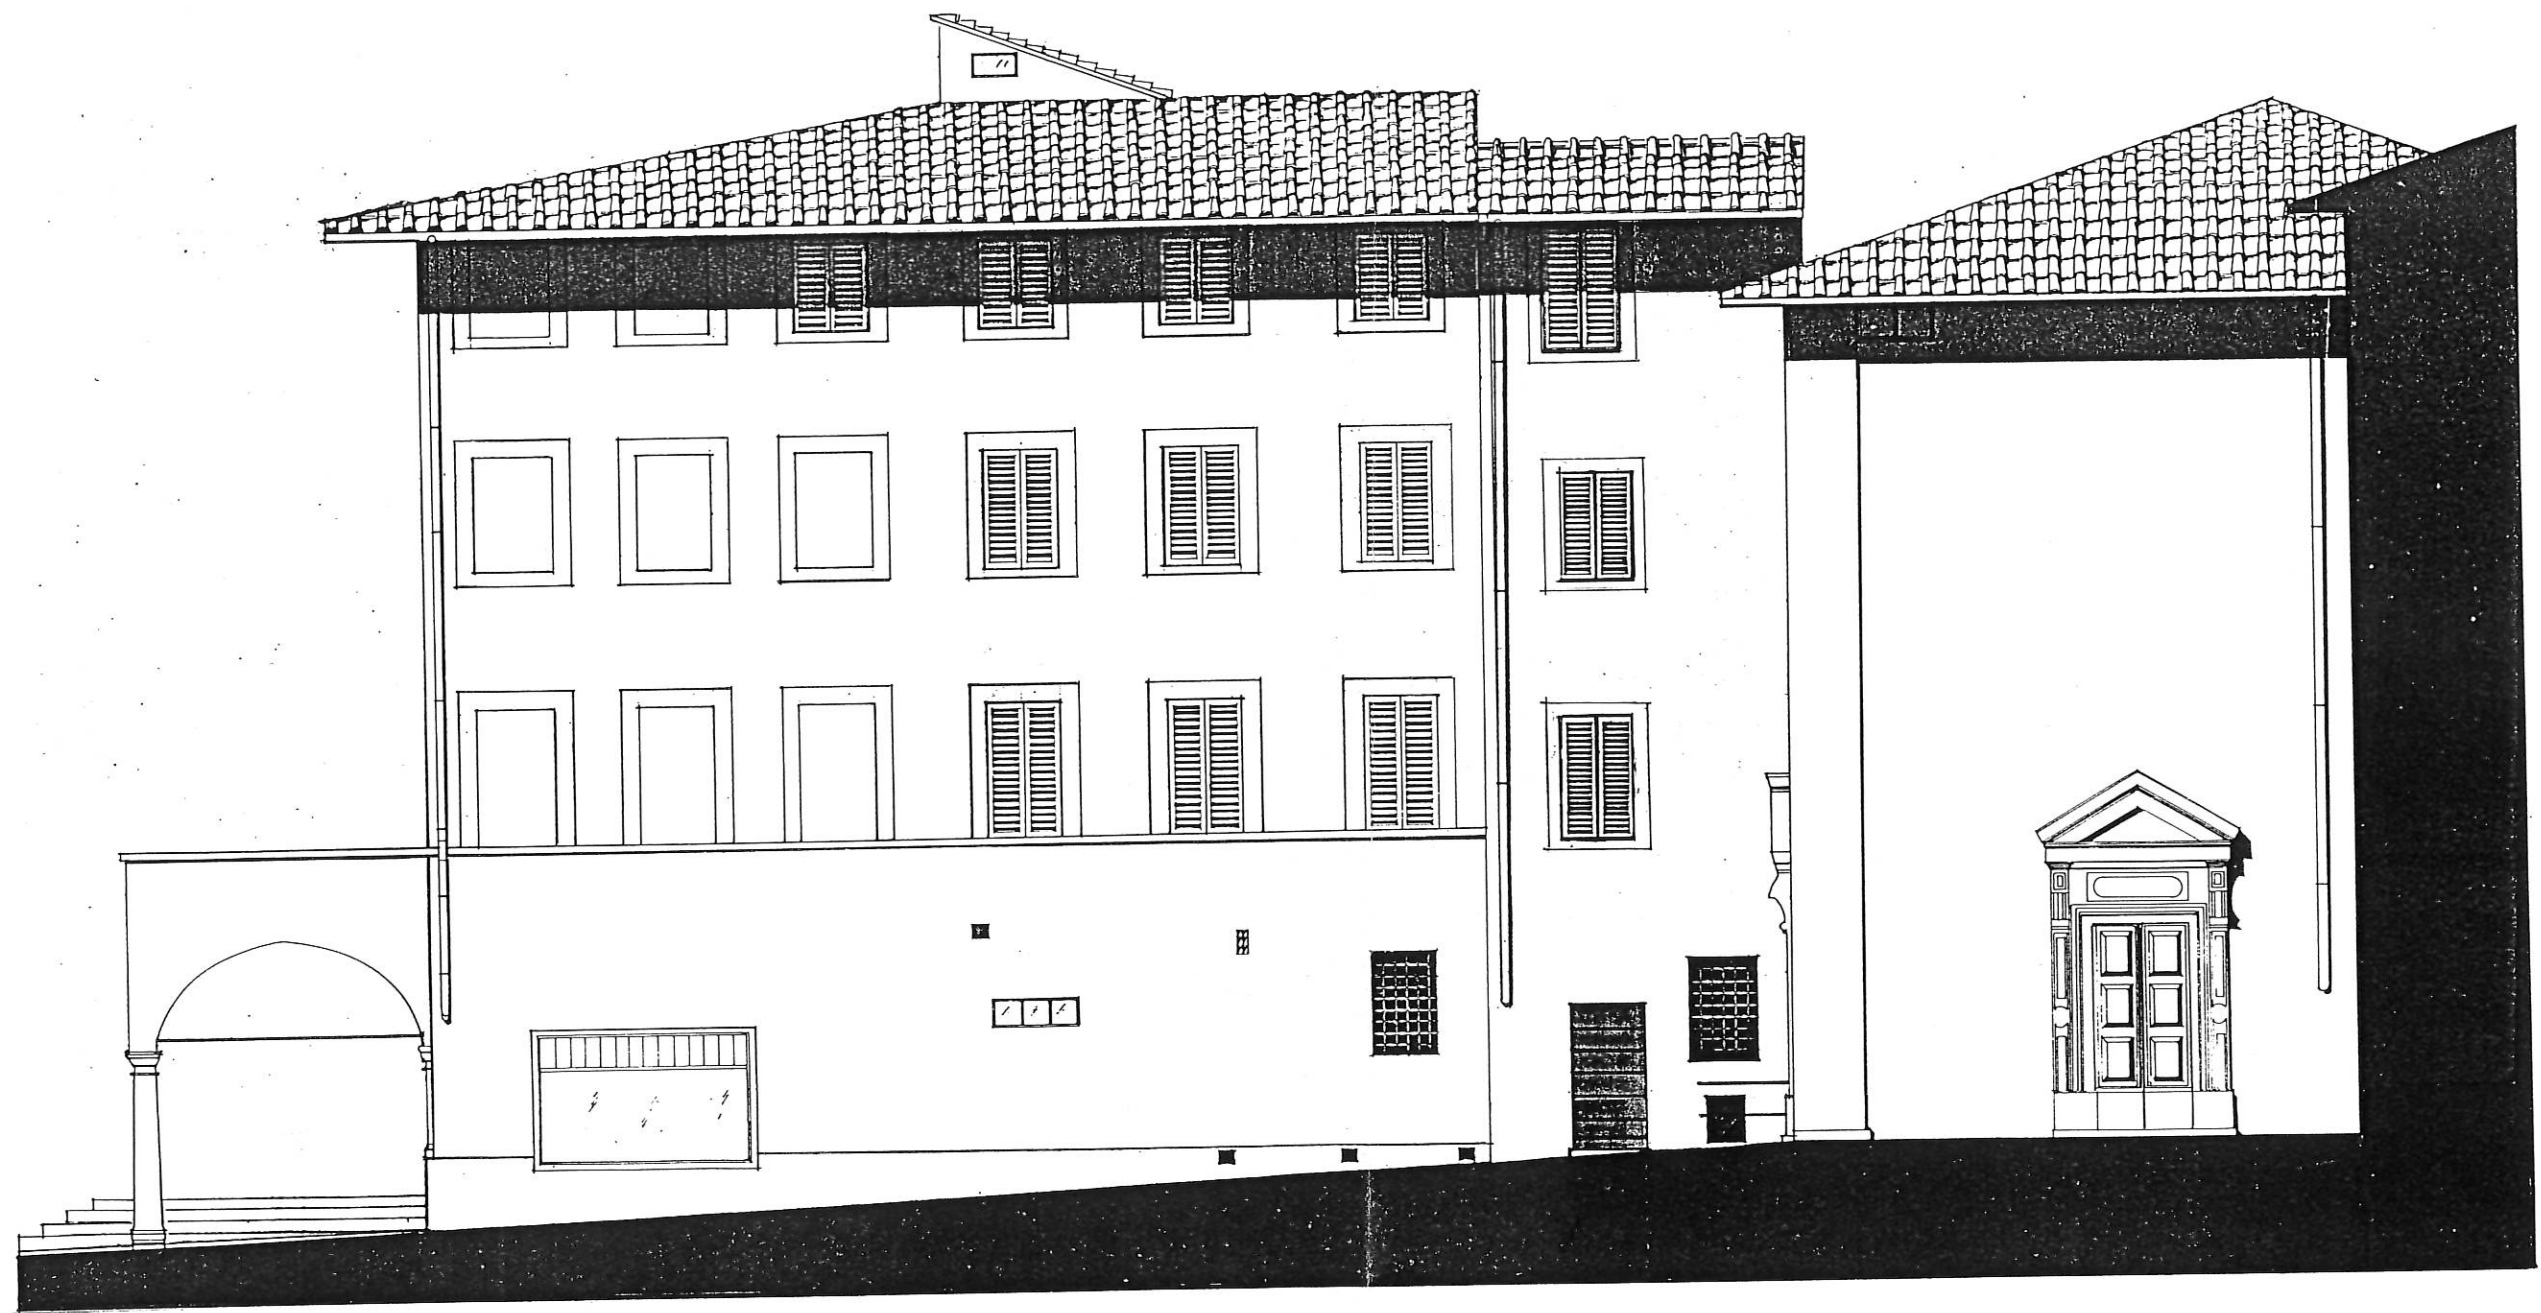

PROSPETTO SUD - Scala 1:100