COMUNE DI EMPOLI

UFFICIO TECNICO
SETTORE LAVORI PUBBLICI

TAVOLA 1

PROGETTO DI FATTIBILITA'
PER I LAVORI DI RIFACIMENTO
DEL MANTO DI COPERTURA
ALLA PISCINA COMUNALE

ELEZIO

PIANTE
PIANO TERRA – PIANO TRIBUNA

DATA LUGLIO 2019	AGGIORNAMENTO	IL PROGETTISTA E D.L.:	GEOM. UGO REALI
ARCHIVIO		IL RESPONSABILE DEL PROCEDIMENTO:	GEOM. UGO REALI
SCALA 1:200		IL DIRIGENTE SETTORE LAVORI PUBBLICI	ARCH. EDO ROSSI

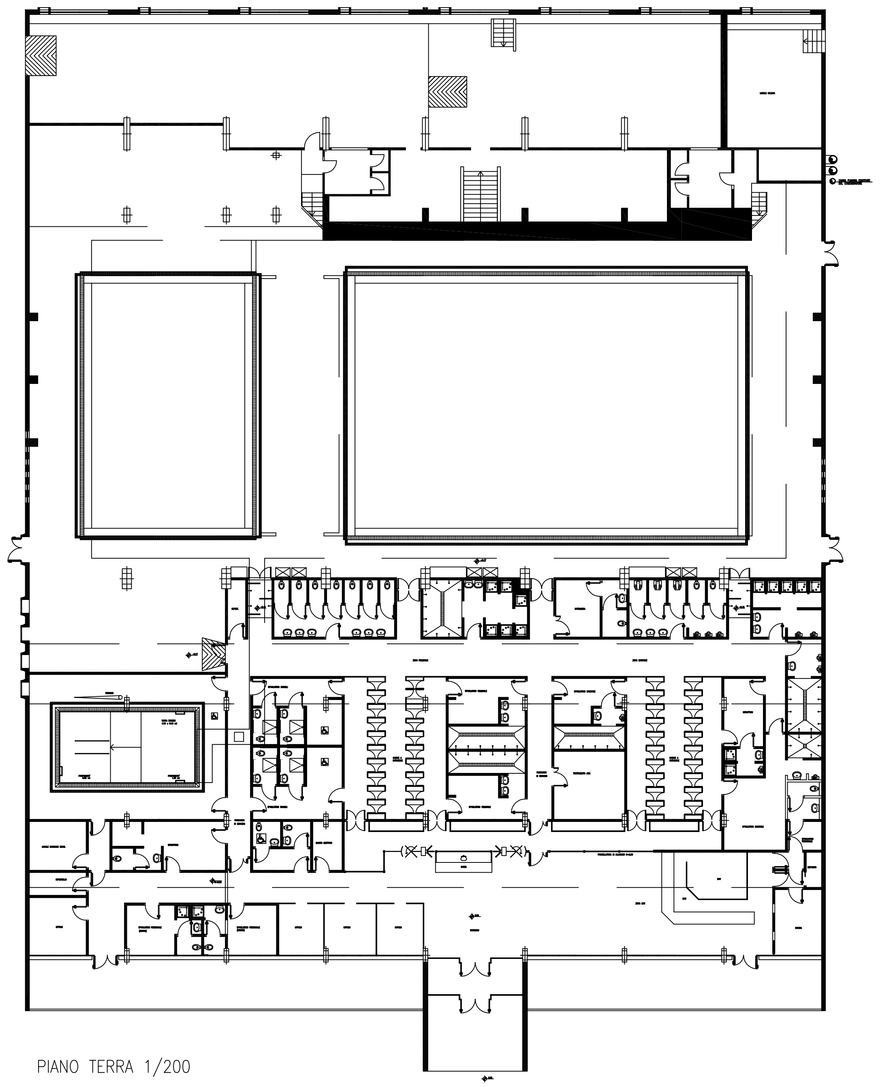

PIANO TERRA 1/200

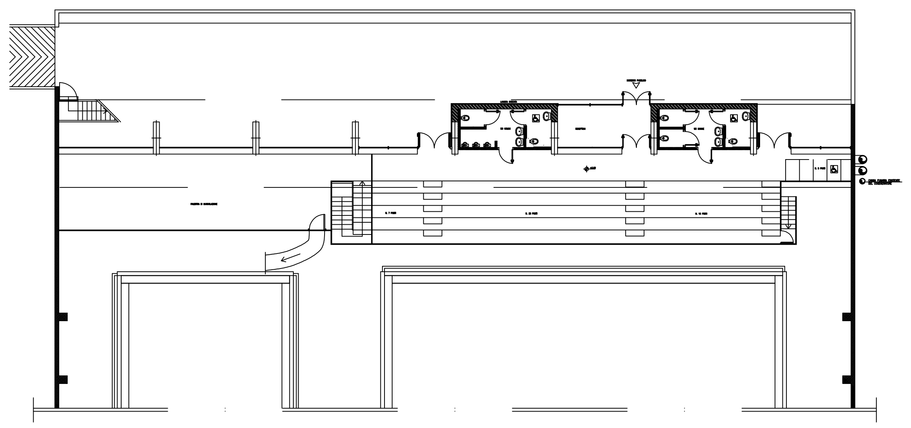

PIANO TRIBUNA 1/200