COMUNE
DI
EMPOLI

UFFICIO TECNICO
SETTORE LAVORI PUBBLICI

TAVOLA 3

PROGETTO DI DEFINITIVO–ESECUTIVO
PER I LAVORI DI RIFACIMENTO
DEL MANTO DI COPERTURA
ALLA PISCINA COMUNALE

ELABORATO

SEZIONI

DATA: LUGLIO 2020	AGGIORNAMENTI	PROGETTISTA E D.L.:	GEOM. CORRADO TADDEI
ARCHIVIO:		IL RESPONSABILE DEL PROCEDIMENTO:	GEOM. UGO REALI
SCALA: 1:200		IL DIRIGENTE SETTORE LAVORI PUBBLICI:	ARCH. EDO ROSSI

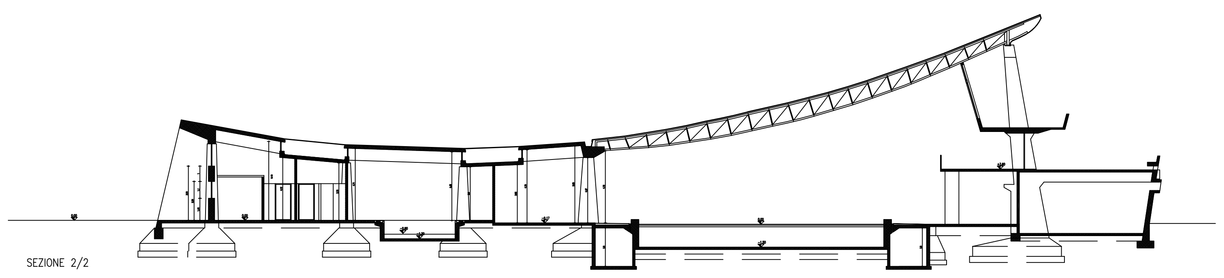

SEZIONE 2/2

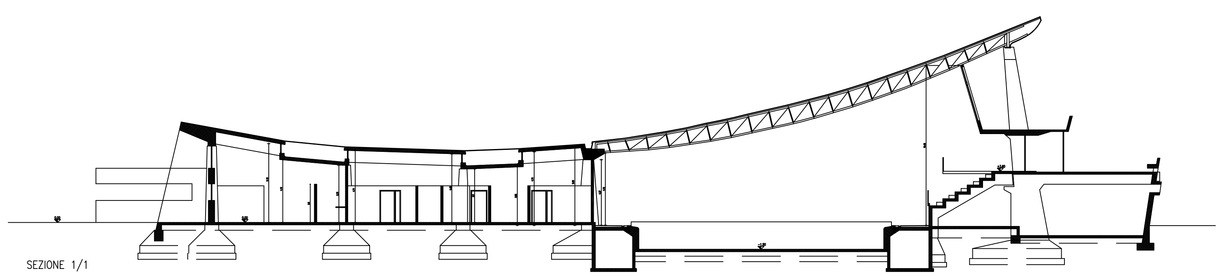

SEZIONE 1/1

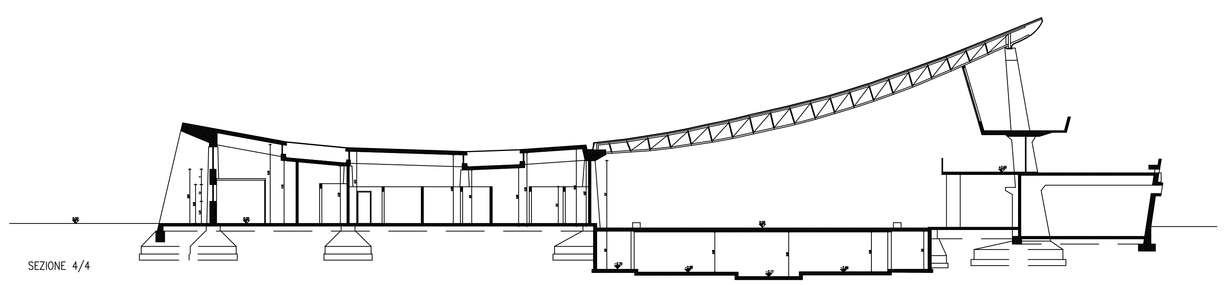

SEZIONE 4/4

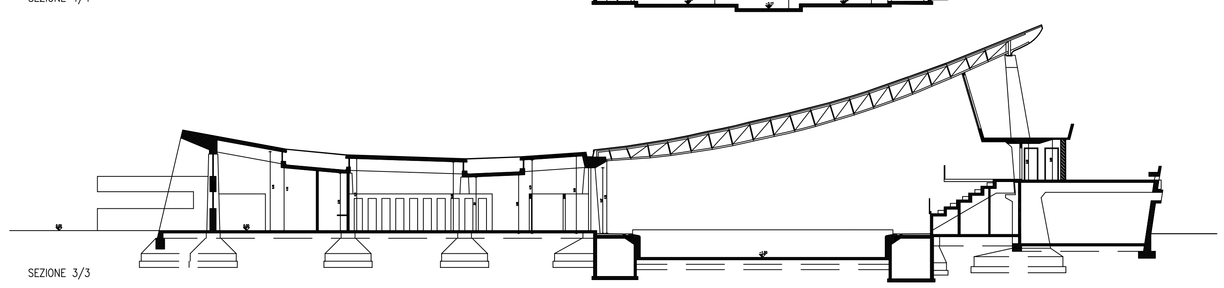

SEZIONE 3/3