



PLANIMETRIA STATO ATTUALE

Scala 1:500

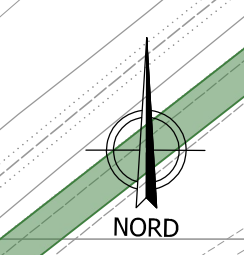


SEZIONE 5

Scala 1:200

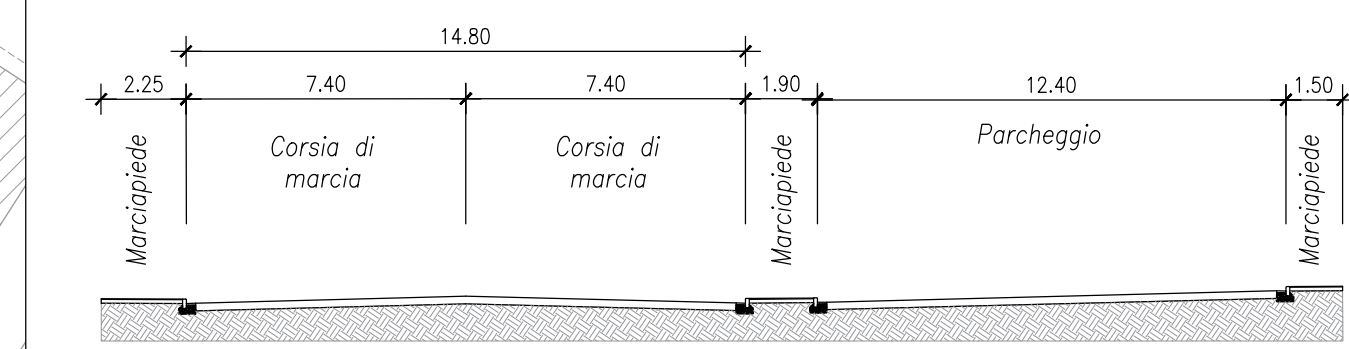


SEZIONE 6

Scala 1:200

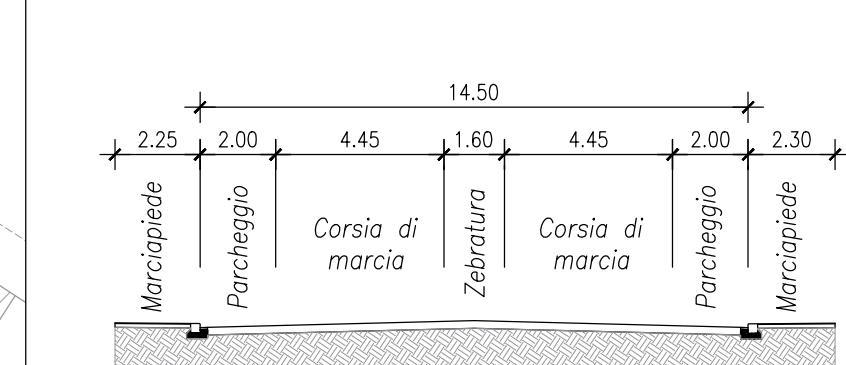


SEZIONE 7

Scala 1:200

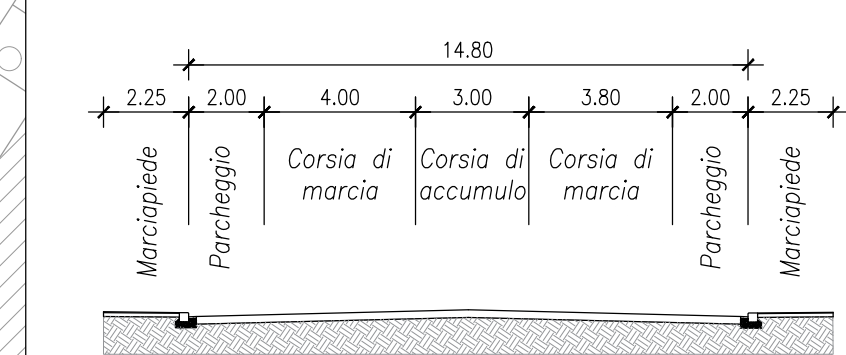


SEZIONE 8

Scala 1:200

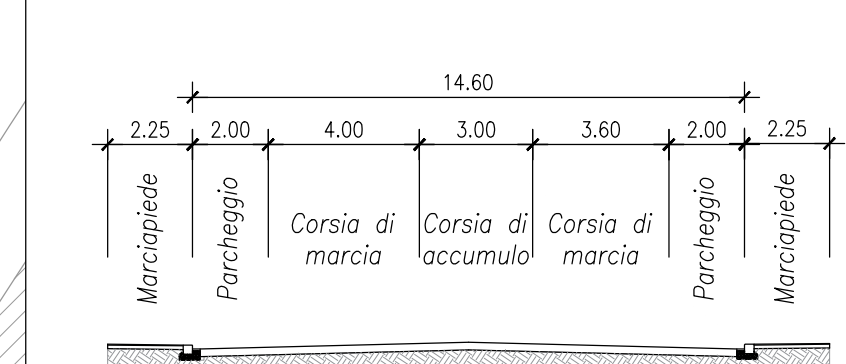


SEZIONE 12

Scala 1:200

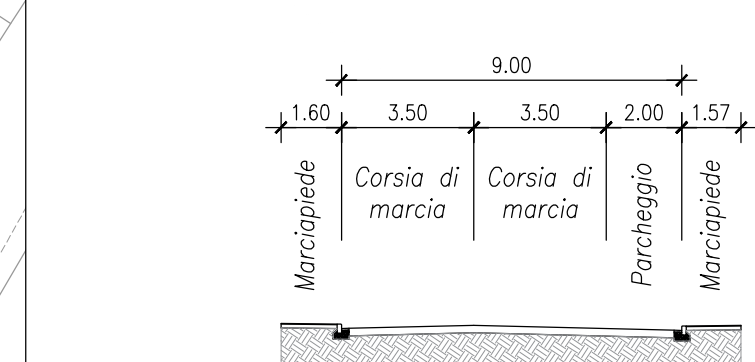


SEZIONE 13

Scala 1:200

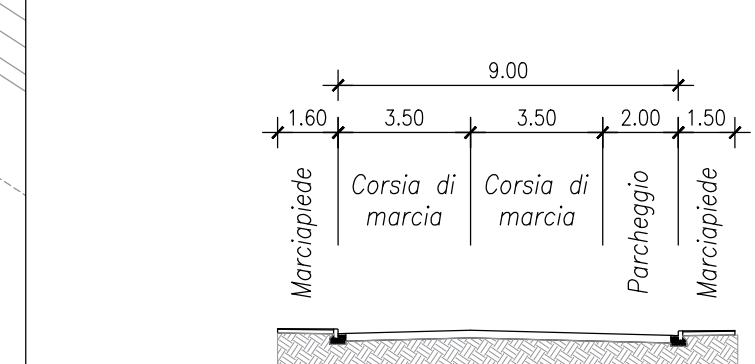

KEYPLAN

Scala 1:10.000

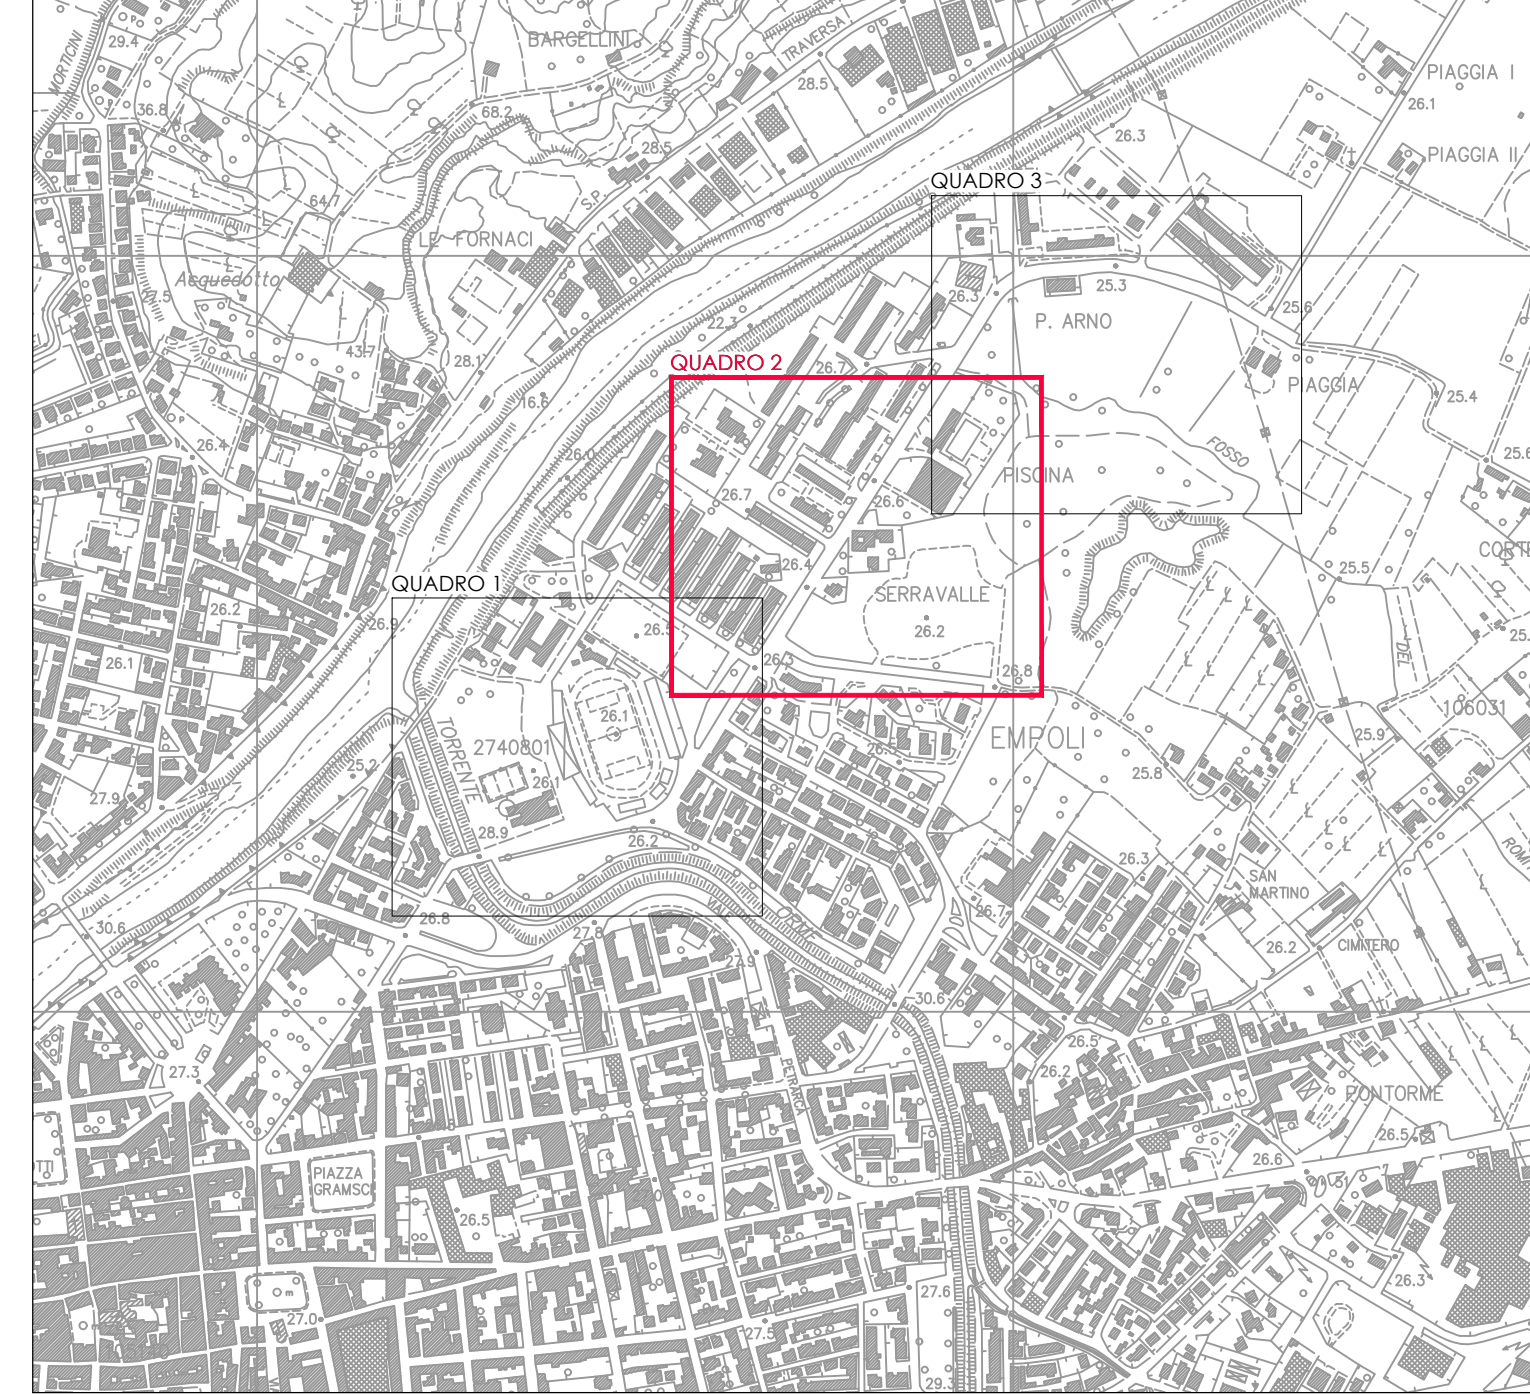

LEGENDA

- MARCIAPIEDE CON CORDOLO TIPO 1 (Largh. = 10cm)
- MARCIAPIEDE CON CORDOLO TIPO 2 (Largh. = 25cm)
- MARCIAPIEDE CON CORDOLO TIPO 3 (Largh. = 12cm)
- MARCIAPIEDE CON CORDOLO TIPO 4 (Largh. = 15cm)
- MARCIAPIEDE CON CORDOLO TIPO 5 (Largh. = 8cm)
- PISTA CICLABILE ESISTENTE
- CORDOLO TRAPEZOIDALE (Largh. = 25cm)
- ZANELLA IN PIETRA LARGHEZZA 20cm
- ZANELLA IN PIETRA LARGHEZZA 25cm
- ZANELLA IN CLS LARGHEZZA 25cm
- ZANELLA IN CB LARGHEZZA 25/30cm
- RASTRELLIERA PER BICICLETTE
- CARTELLONI PUBBLICITARI 2.1x1.5m (n.8), L. = 30m
- BOCCA DI LUPO ESISTENTE
- CADITOIA 30x50cm ESISTENTE
- CADITOIA 35x35cm ESISTENTE
- CADITOIA 45x45cm ESISTENTE
- CADITOIA 50x40cm ESISTENTE
- CADITOIA 50x50cm ESISTENTE
- CADITOIA 40x40cm ESISTENTE
- CADITOIA 30x30cm ESISTENTE
- ALBERO
- SCIVOLO PER ABBATTIMENTO BARRIERE ARCHITETTONICHE



COMUNE DI EMPOLI

Realizzazione di una parte della rete portante
ciclabile in attuazione del Biciplan
Primo stralcio

Progetto Definitivo/Esecutivo

STATO ATTUALE - RILIEVO TOPOGRAFICO E
FOTOGRAFICO TAV. 2/3

NOME FILE						SCALA		DATA		ELABORAZIONE	
0620	DEX	GEN	006	B	1:500	09/04/2021					
REDATTO:		ANDRUTSOPOLLOS			CONTROLLATO:		ANDRUTSOPOLLOS		REV	DATA	DESCRIZIONE
									A	12/2020	PRIMA EMISSIONE
					APPROVATO:		ANDRUTSOPOLLOS		B	04/2021	SECONDA EMISSIONE
PROGETTAZIONE	Ing. ATHANASSIOS ALEXANDROS ANDRUTSOPOLLOS Ordinario Ingegnere di Pisa n. 7794										
	Ing. ATHANASSIOS ALEXANDROS ANDRUTSOPOLLOS Ordinario Ingegnere di Pisa n. 7794 N° 3544 Sezione A PROGETTO CIVILE E AMBIENTALE										
Responsabile Unico del Procedimento Dott. Ing. Roberto Scardigli											