PLANIMETRIA DETTAGLIO ATTRAVERSAMENTO SEMAFORIZZATO
Scala 1:100

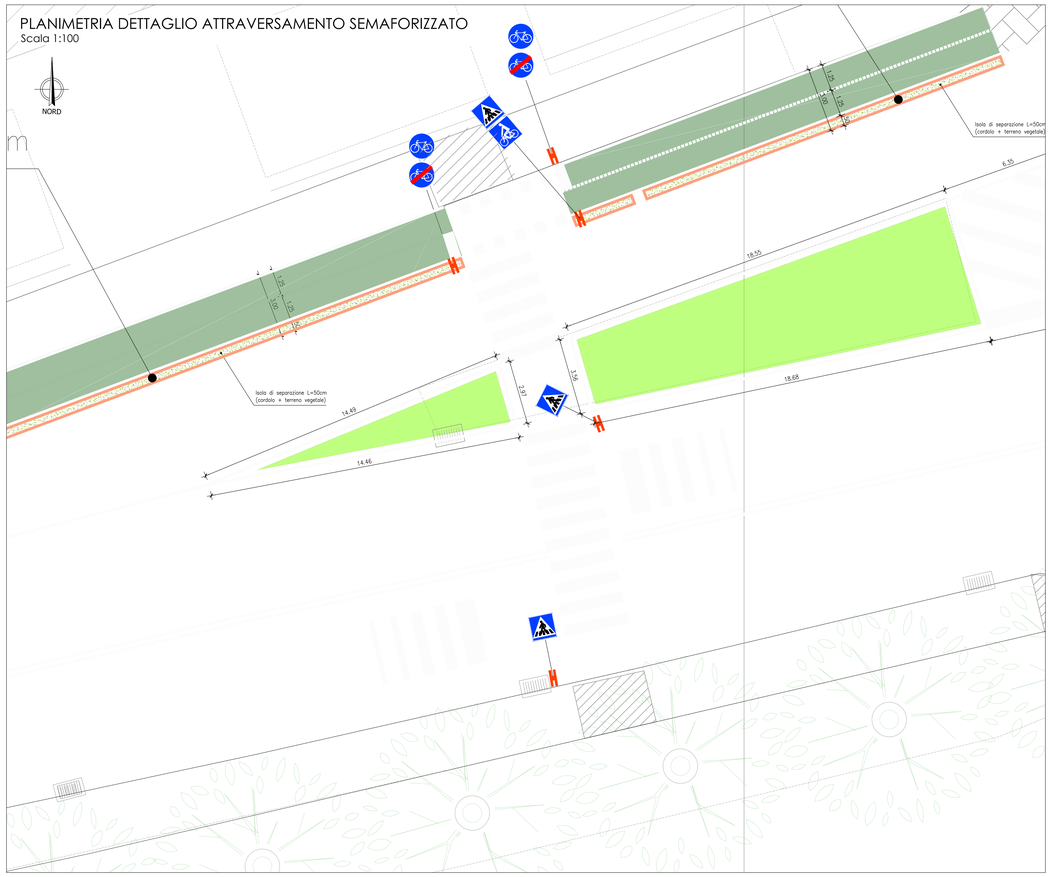

PLANIMETRIA DETTAGLIO INTERSEZIONE VIA DEL PENTATHLON
Scala 1:100

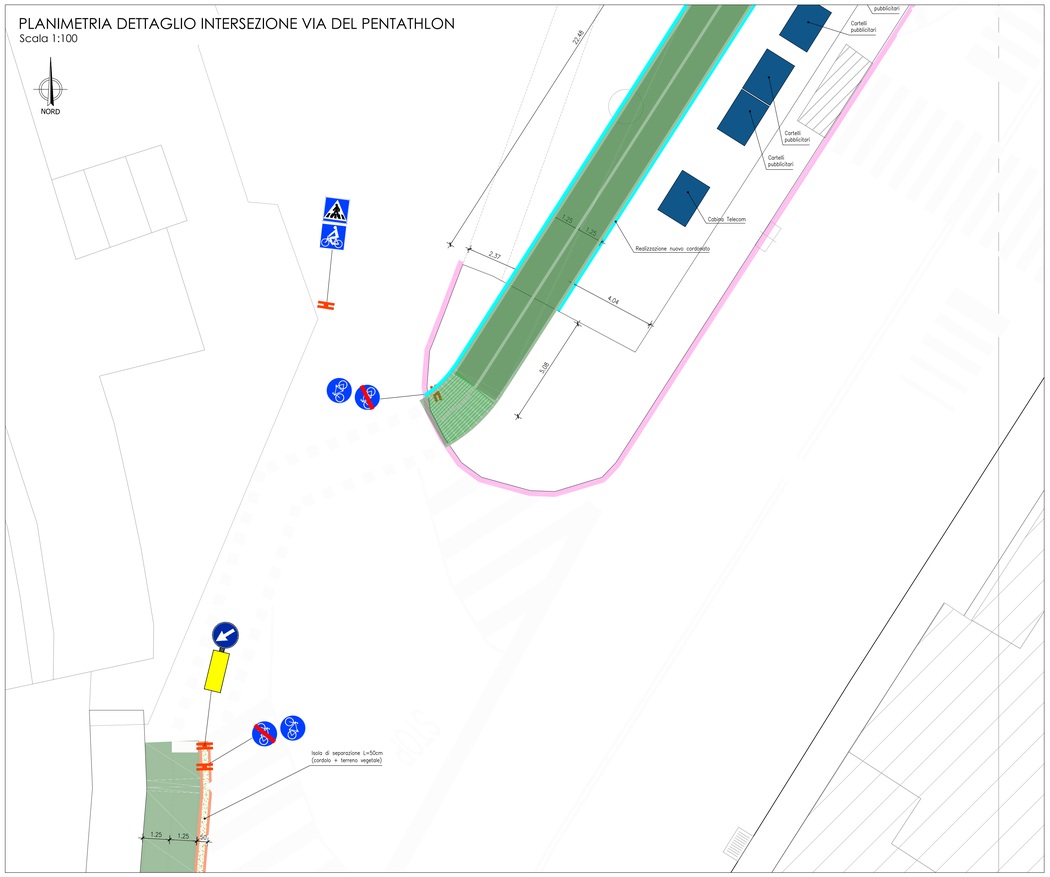

SCIVOLO IN CORRISPONDENZA DEGLI ATTRAVERSAMENTI PEDONALI

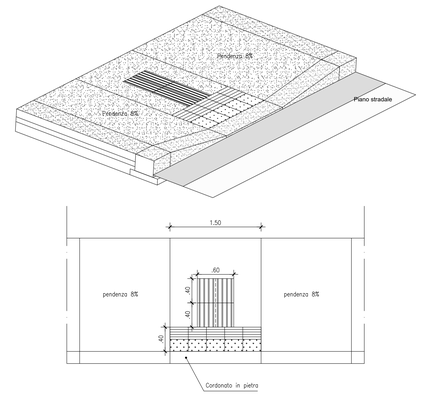

PARTICOLARE CADITOIA CON GRIGLIA
Scala 1:20

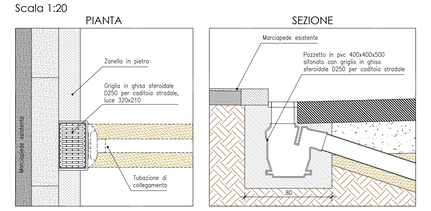

PLANIMETRIA DETTAGLIO INTERSEZIONE VIA DELLA TINAIA
Scala 1:100

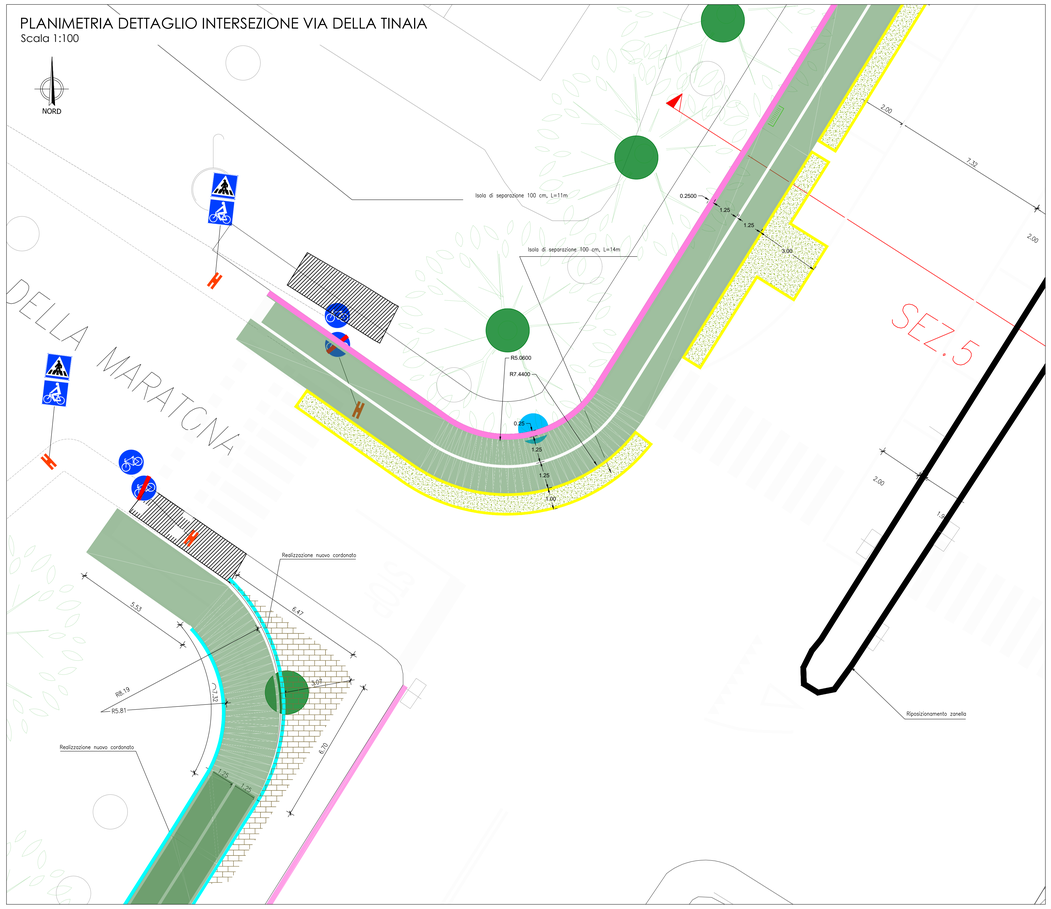

TERMINALE ISOLA DI SEPARAZIONE
Scala 1:20

ISOLA DI SEPARAZIONE 50cm

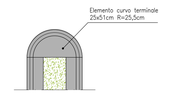

ISOLA DI SEPARAZIONE 100cm

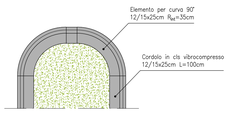

RASTRELLIERA PORTACICLI

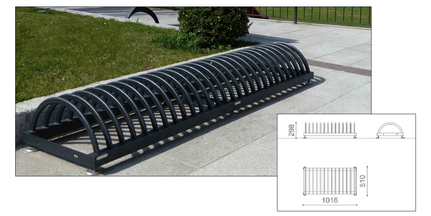

PARTICOLARE AIUOLA CON ALBERATURA
Scala 1:20

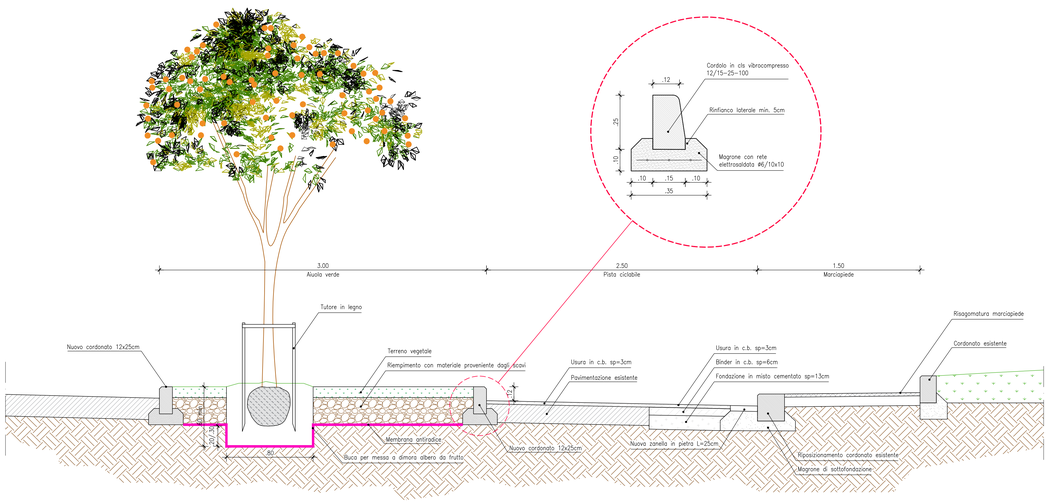

Nota: la messa a dimora delle alberature avverrà in una fase successiva alla realizzazione della pista ciclabile.

COMUNE DI EMPOLI

Realizzazione di una parte della rete portante ciclabile in attuazione del Biciplan
Primo stralcio

Progetto Definitivo/Esecutivo

PARTICOLARI COSTRUTTIVI

NOME FILE					SCALA	DATA	ELABORATO N.
0620	DEX	STD	005	B	VARIE	09/04/2021	2.1.5

REDATTO:	CONTROLLATO:	REV	DATA	DESCRIZIONE
ANDROUTSOPOULOS	ANDROUTSOPOULOS	A	12/2020	PRIMA EMISSIONE
	APPROVATO: ANDROUTSOPOULOS	B	04/2021	SECONDA EMISSIONE

PROGETTAZIONE

Ing. ATHANASSIOS ALEXANDROS ANDROUTSOPOULOS
Ordine degli Ingegneri di Pisa n° 3544

Responsabile Unico del Procedimento
Dott. Ing. Roberta Scardigli