ZOOM 1
scala 1:1.000

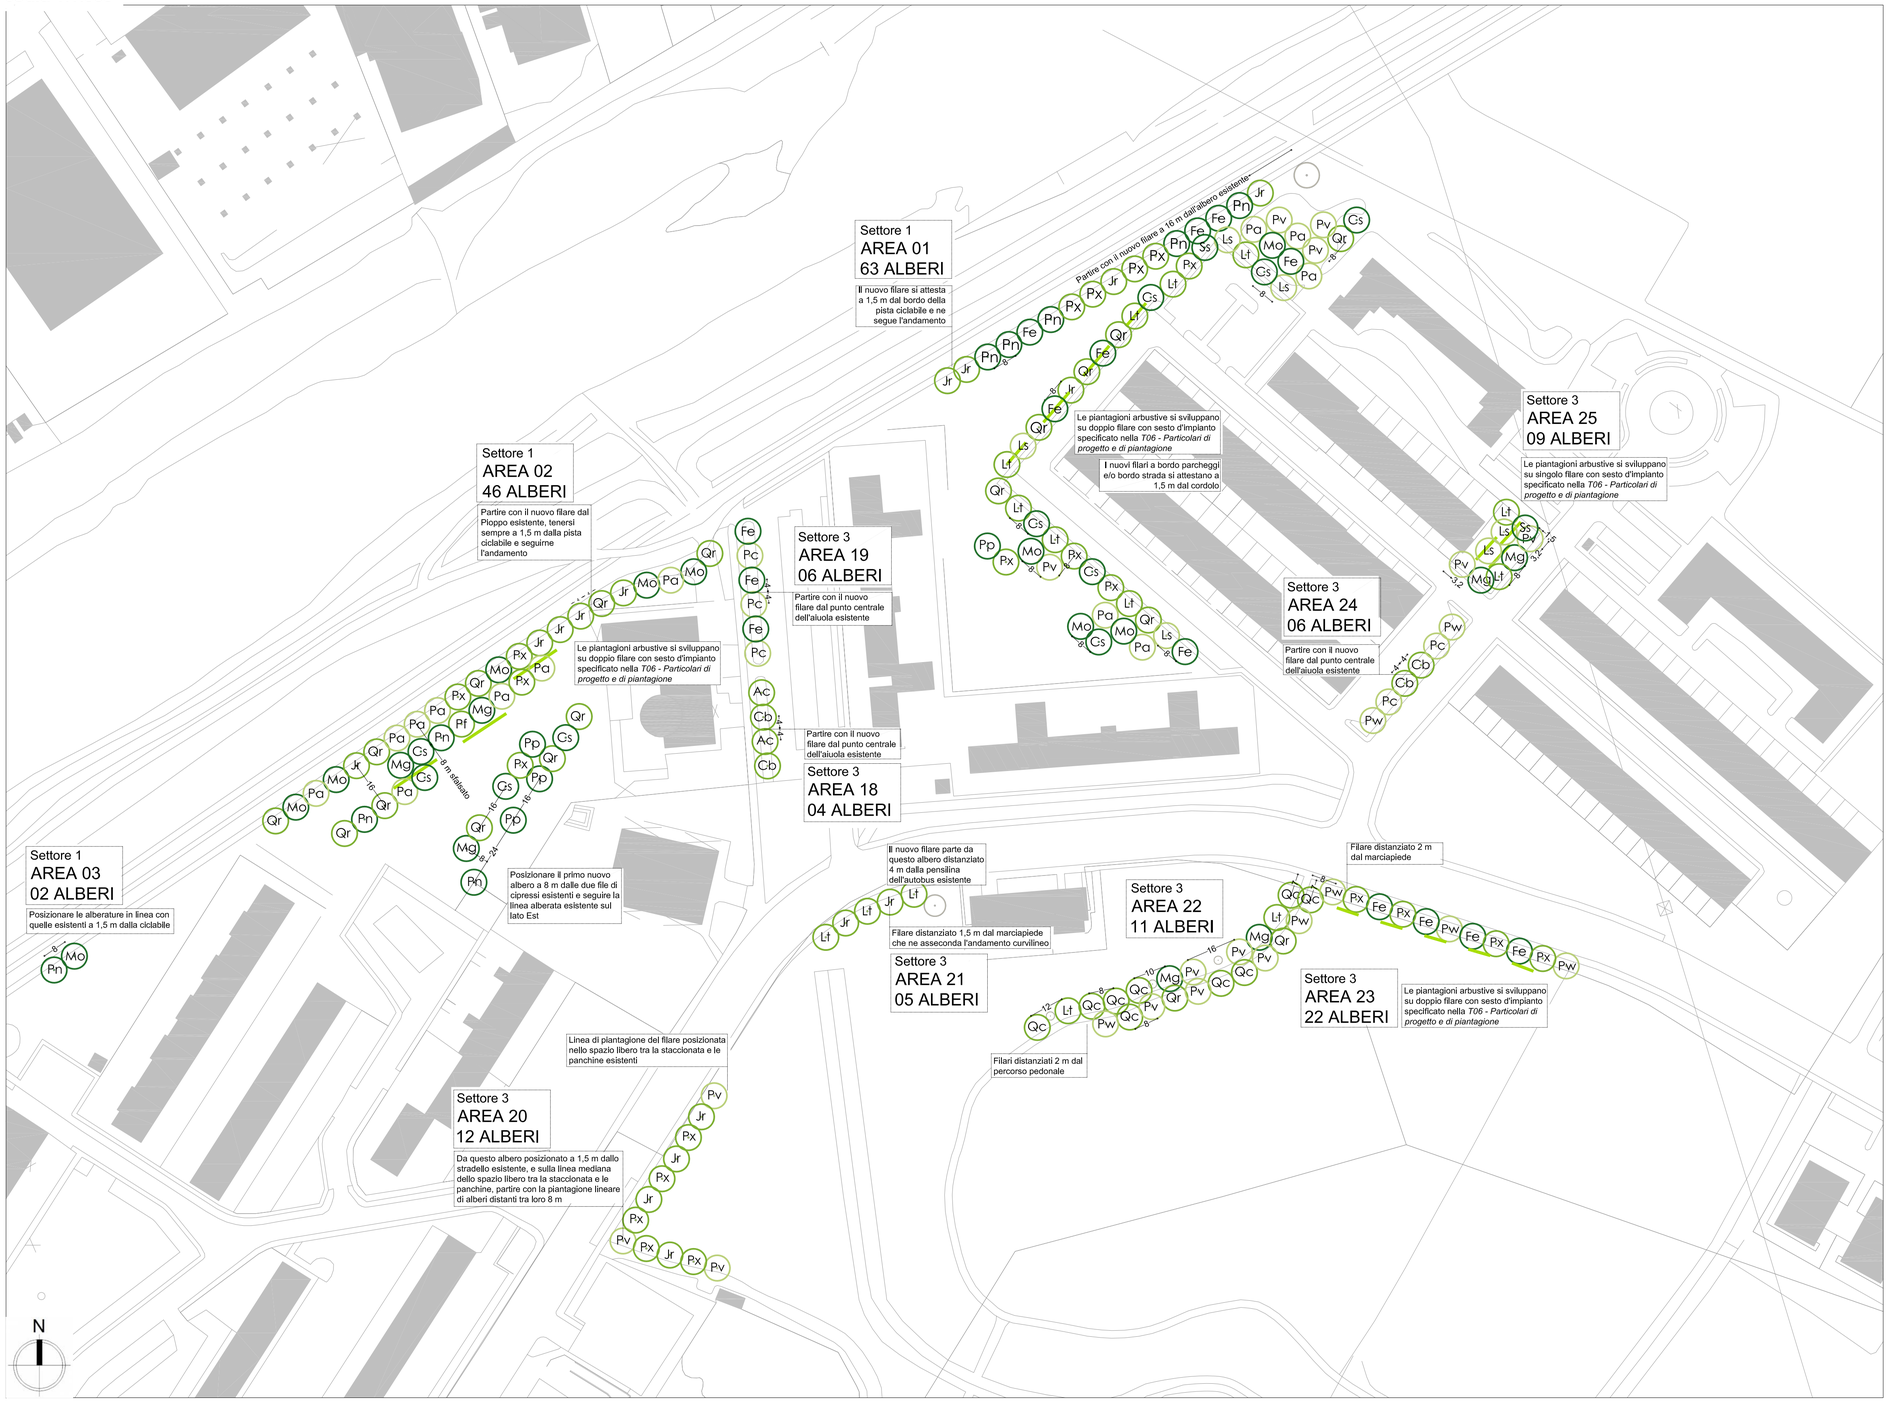

ZOOM 2
scala 1:1.000

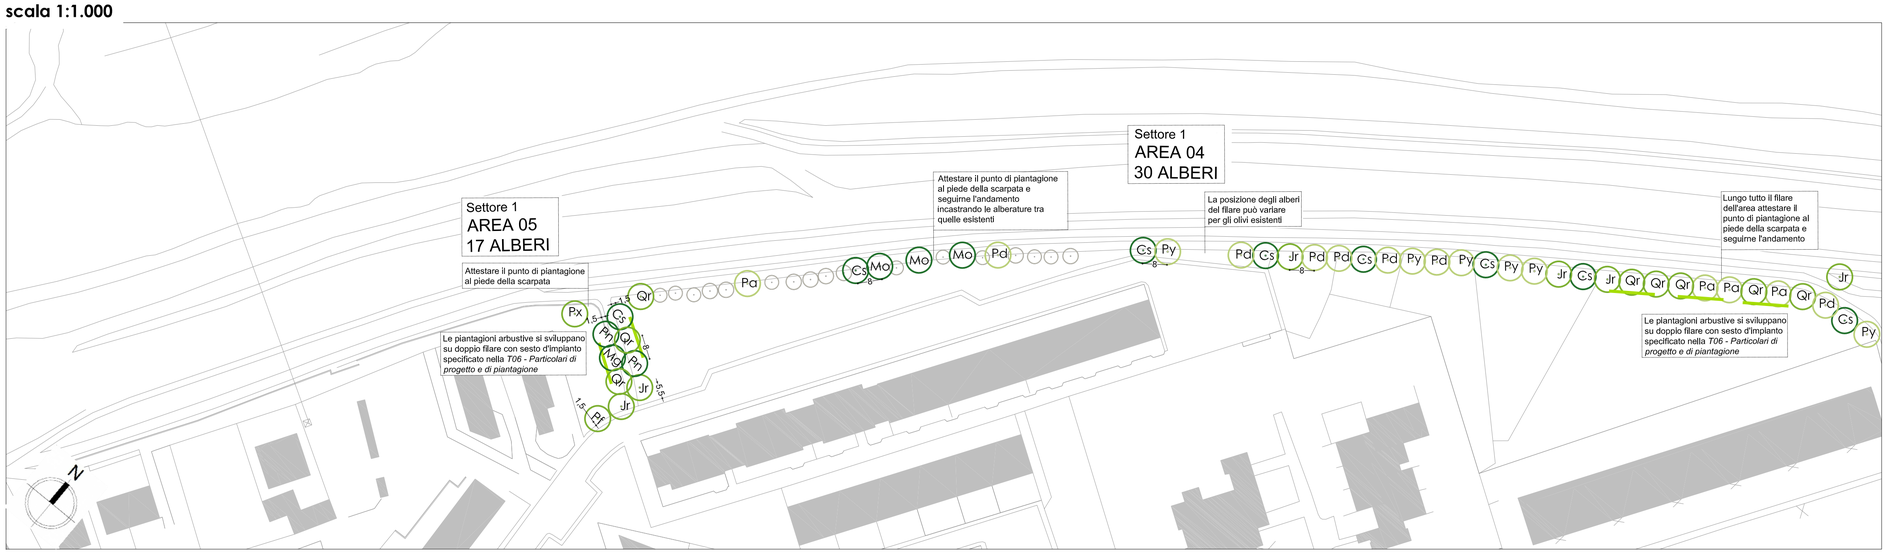

KEYPLAN

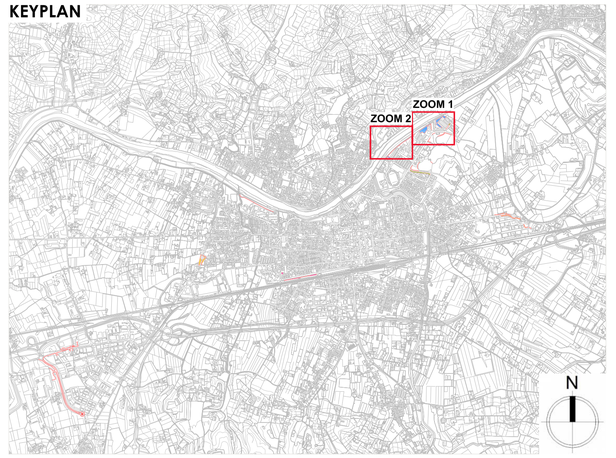

Progetto esecutivo delle aree di intervento su base CTR Regione Toscana

Quadranti di riferimento individuati sull'area del Comune di Empoli

Alberature di progetto
Specie vegetali:

AREA 01	06	Cs - *Cercis siliquastrum*	07	Fe - *Fraxinus excelsior*	05	Jr - *Juglans regia*	04	Ls - *Liquidambar styraciflua*
	07	Lt - *Liriodendron tulipifera*	04	Mo - *Morus spp.*	01	Pp - *Pinus pinea*	08	Px - *Platanus x acerifolia*
	05	Pa - *Populus alba*	05	Pn - *Populus nigra*	04	Pv - *Prunus avium*	06	Qr - *Quercus robur*
	01	Ss - *Sophora secundiflora*						
AREA 02	04	Cs - *Cercis siliquastrum*	05	Jr - *Juglans regia*	03	Mg - *Magnolia grandiflora*	05	Mo - *Morus spp.*
	03	Pp - *Pinus pinea*	04	Px - *Platanus x acerifolia*	08	Pa - *Populus alba*	03	Pn - *Populus nigra*
	01	Pf - *Pterocarya fraxinifolia*	10	Qr - *Quercus robur*				
AREA 03	01	Mo - *Morus spp.*	01	Pn - *Populus nigra*				
AREA 04	06	Cs - *Cercis siliquastrum*	04	Jr - *Juglans regia*	03	Pa - *Populus alba*	06	Pd - *Prunus dulcis*
	06	Py - *Pyrus piraster*	05	Qr - *Quercus robur*				
AREA 05	02	Cs - *Cercis siliquastrum*	02	Jr - *Juglans regia*	01	Mg - *Magnolia grandiflora*	03	Mo - *Morus spp.*
	01	Px - *Platanus x acerifolia*	01	Pa - *Populus alba*	02	Pn - *Populus nigra*	01	Pd - *Prunus dulcis*
	01	Pf - *Pterocarya fraxinifolia*	03	Qr - *Quercus robur*				
AREA 18	02	Ac - *Acer campestre*	02	Cb - *Catalpa bignonioides*				
AREA 19	03	Fe - *Fraxinus excelsior*	03	Pc - *Prunus cerasifera*				
AREA 20	04	Jr - *Juglans regia*	05	Px - *Platanus x acerifolia*	03	Pv - *Prunus avium*		
AREA 21	02	Jr - *Juglans regia*	03	Lt - *Liriodendron tulipifera*				
AREA 22	02	Lt - *Liriodendron tulipifera*	02	Mg - *Magnolia grandiflora*	02	Pv - *Prunus avium*	05	Qc - *Quercus cerris*
AREA 23	04	Fe - *Fraxinus excelsior*	05	Pw - *Paulownia tomentosa*	04	Px - *Platanus x acerifolia*	03	Pv - *Prunus avium*
	04	Qc - *Quercus cerris*	02	Qr - *Quercus robur*				
AREA 24	02	Cb - *Catalpa bignonioides*	02	Pw - *Paulownia tomentosa*	02	Pc - *Prunus cerasifera*		
AREA 25	02	Ls - *Liquidambar styraciflua*	02	Lt - *Liriodendron tulipifera*	02	Mg - *Magnolia grandiflora*	02	Pv - *Prunus avium*
	01	Ss - *Sophora secundiflora*						

Arbusti di progetto in fasce miste lineari singole o su doppio filare
Specie vegetali:

Arbutus unedo	06 - **AREA 01**	06 - **AREA 02**	30 - **AREA 04**	28 - **AREA 05**	25 - **AREA 23**	10 - **AREA 25**
Cornus mas	18 - **AREA 01**	18 - **AREA 02**				
Cotinus spp.	12 - **AREA 01**	12 - **AREA 02**				
Rhamnus alaternus	18 - **AREA 01**	18 - **AREA 02**	30 - **AREA 04**		25 - **AREA 23**	10 - **AREA 25**
Viburnum tinus	24 - **AREA 01**	44 - **AREA 02**				

Alberature esistenti interne alle aree di progetto

COMUNE DI EMPOLI
PROVINCIA DI FIRENZE

REGIONE TOSCANA

Progetto integrato per l'abbattimento delle emissioni climalteranti in ambito urbano del Comune di Empoli

INCREMENTO DEL PATRIMONIO ARBOREO NELL'AMBITO DELLA STRATEGIA REGIONALE "TOSCANA CARBON NEUTRAL"

PROGETTO ESECUTIVO

Elaborato n°
02.b

Titolo della tavola:
Planimetria di progetto delle aree
01-02-03-04-05-18-19-20-21-22-23-24-25

Rev.	Data	Scala	Descrizione:	Redatto da	Verificato da	Approvato da
0	Luglio 2021	1:1000	Progetto esecutivo	C. Biancoli	A. Meli	M. Giunti
1						
2						
3						

GRUPPO DI LAVORO:

Nemo srl
Dott. For. Michele Angelo Giunti
Biol. Cristina Castelli
Agrotecnico Laureato Leonardo Lombardi

Studio Inland
Arch. Andrea Meli
Paes. Caterina Biancoli
Paes. Laura Tinarelli
Paes. Tommaso Loiacono

COMMITTENTE:

Comune di Empoli
Settore I
Lavori Pubblici e Patrimonio

Dirigente Roberta Scardigli