




ZOOM 1  
scala 1:1.000

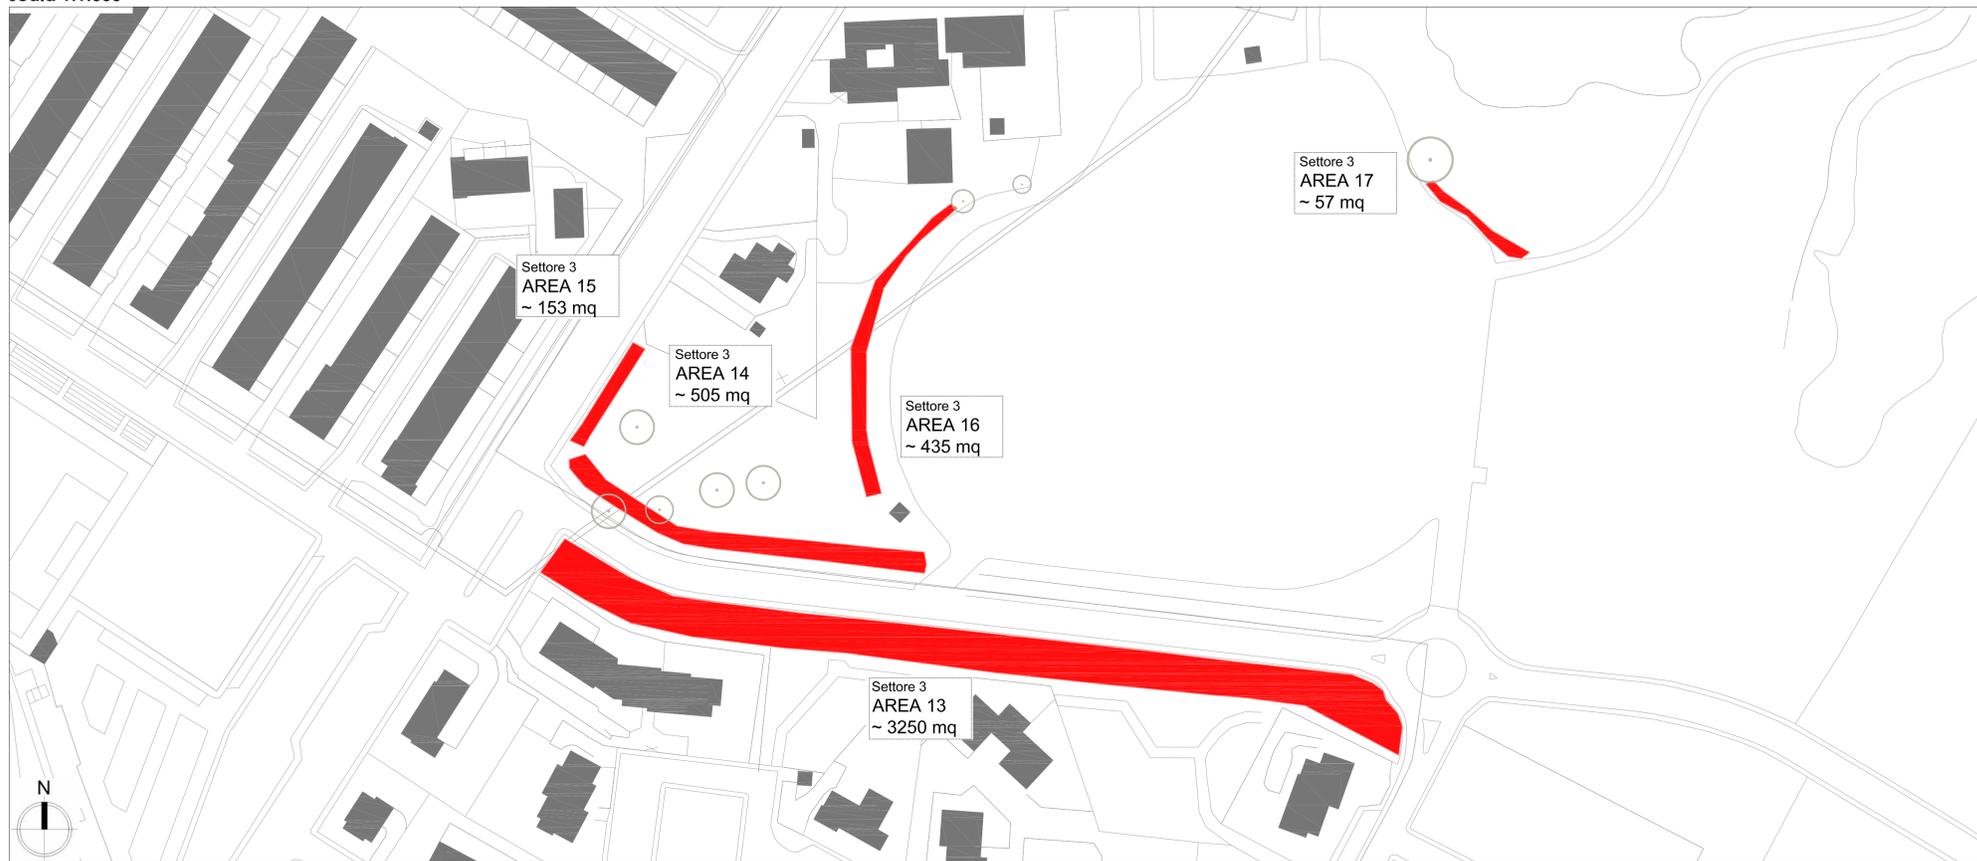

ZOOM 2  
scala 1:1.000

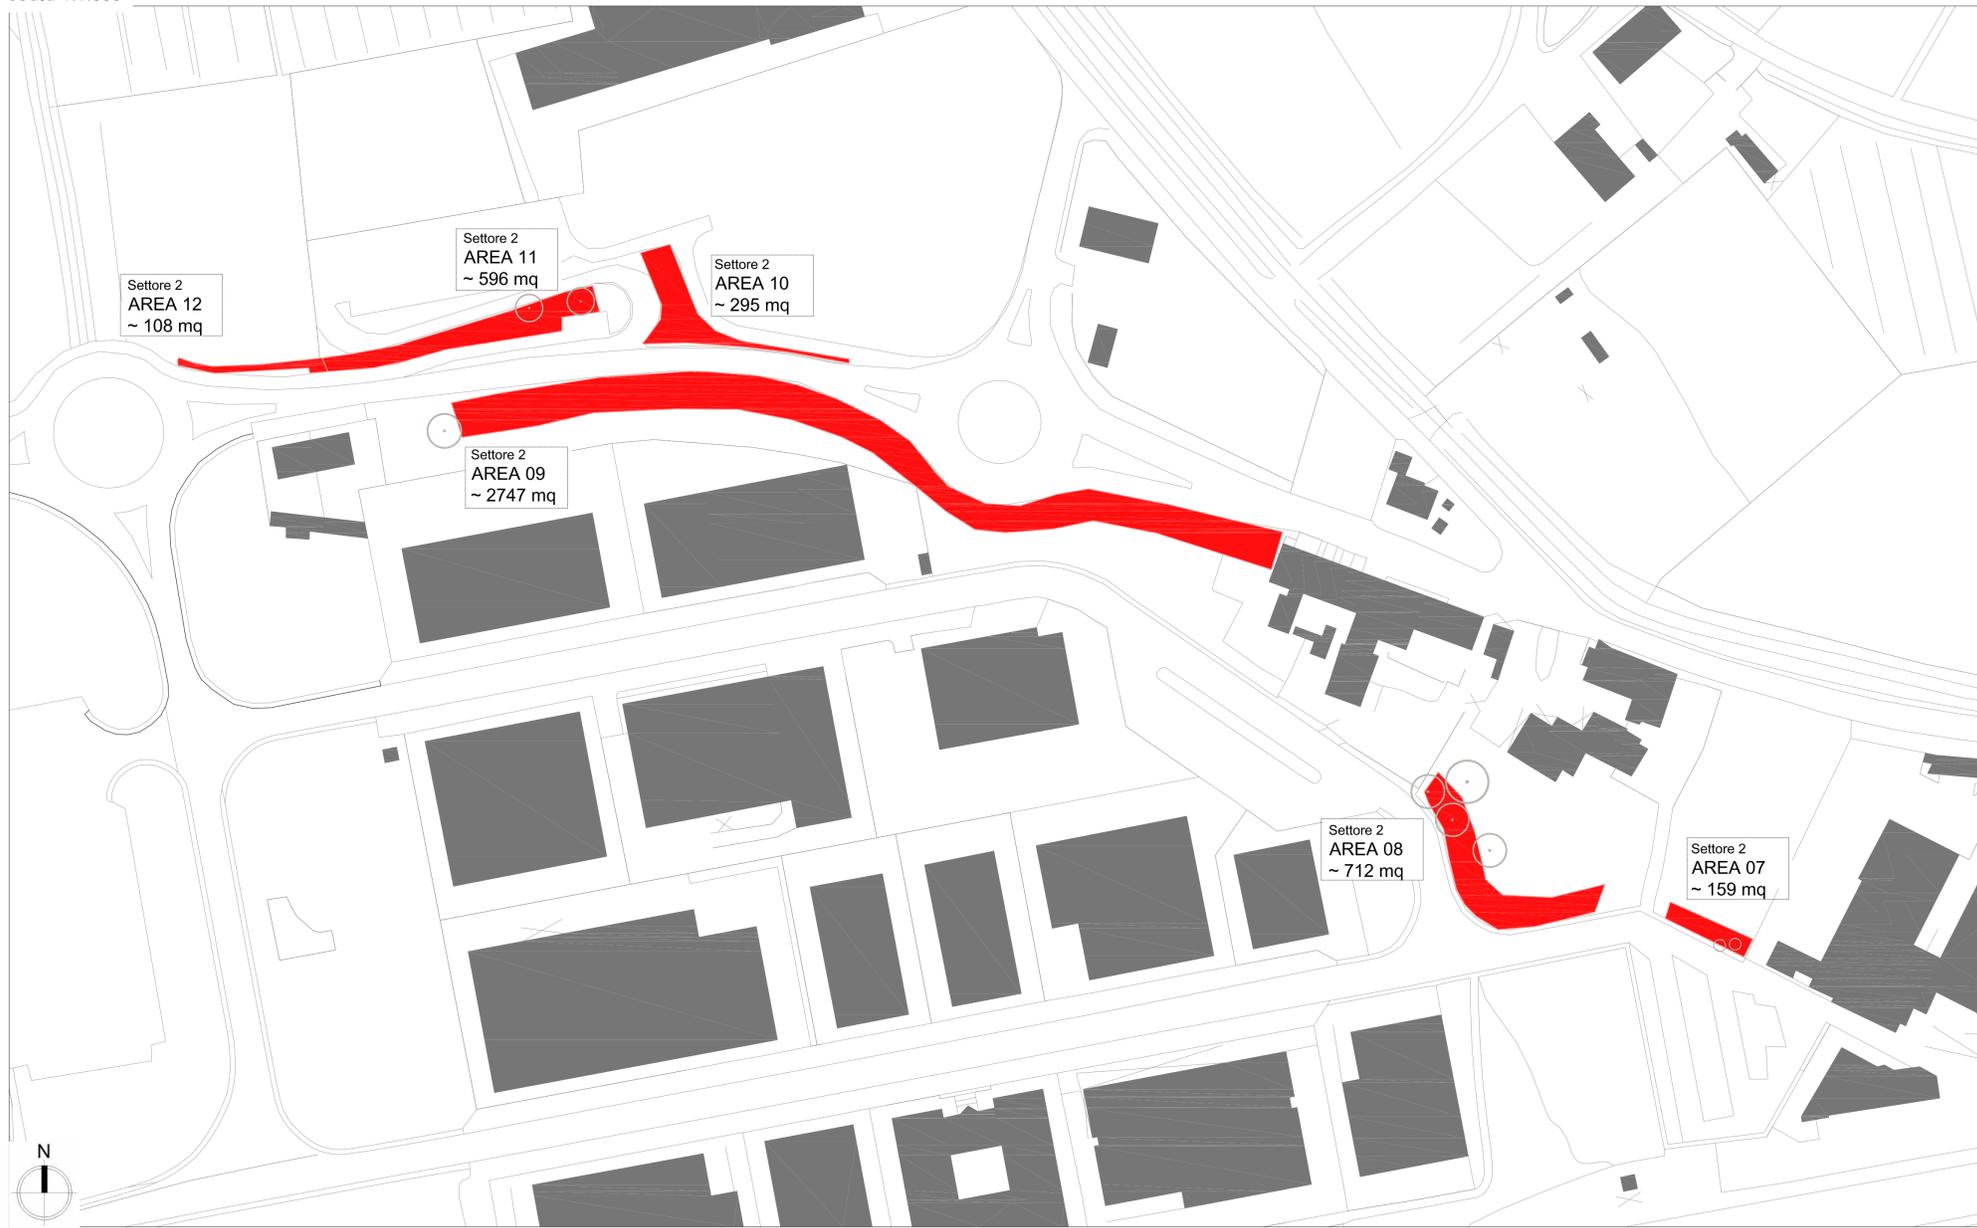

KEYPLAN

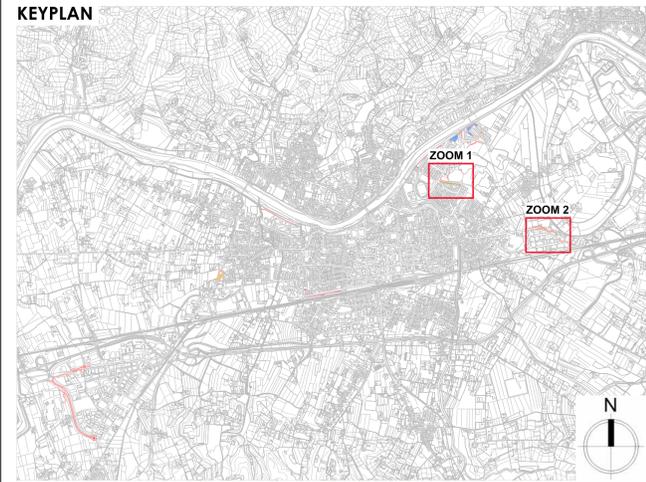

Progetto esecutivo delle aree di intervento su base CTR Regione Toscana

 Quadranti di riferimento individuati sull'area del Comune di Empoli

 Aree di progetto

 Alberature esistenti interne alle aree di progetto



Progetto integrato per l'abbattimento delle emissioni climalteranti in ambito urbano del Comune di Empoli  
INCREMENTO DEL PATRIMONIO ARBOREO NELL'AMBITO DELLA STRATEGIA REGIONALE "TOSCANA CARBON NEUTRAL"  
**PROGETTO ESECUTIVO**

Elaborato n° 03.a Titolo della tavola: Planimetria dello stato di fatto delle aree 07-08-09-10-11-12-13-14-15-16-17

Rev.	Data	Scala	Descrizione	Redatto da	Verificato da	Approvato da
0	Luglio 2021	1:1000	Progetto esecutivo	C. Biancoli	A. Meli	M. Giunti
1						
2						
3						

GRUPPO DI LAVORO:

 Nemo srl  
Dott. For. Michele Angelo Giunti  
Biol. Cristina Castelli  
Agrotecnico Laureato Leonardo Lombardi

 Studio Inland  
Arch. Andrea Meli  
Paes. Caterina Biancoli  
Paes. Laura Tinarelli  
Paes. Tommaso Lolacano

COMMITTENTE:

 Comune di Empoli  
Settore I  
Lavori Pubblici e Patrimonio  
Dirigente Roberta Scardigli