

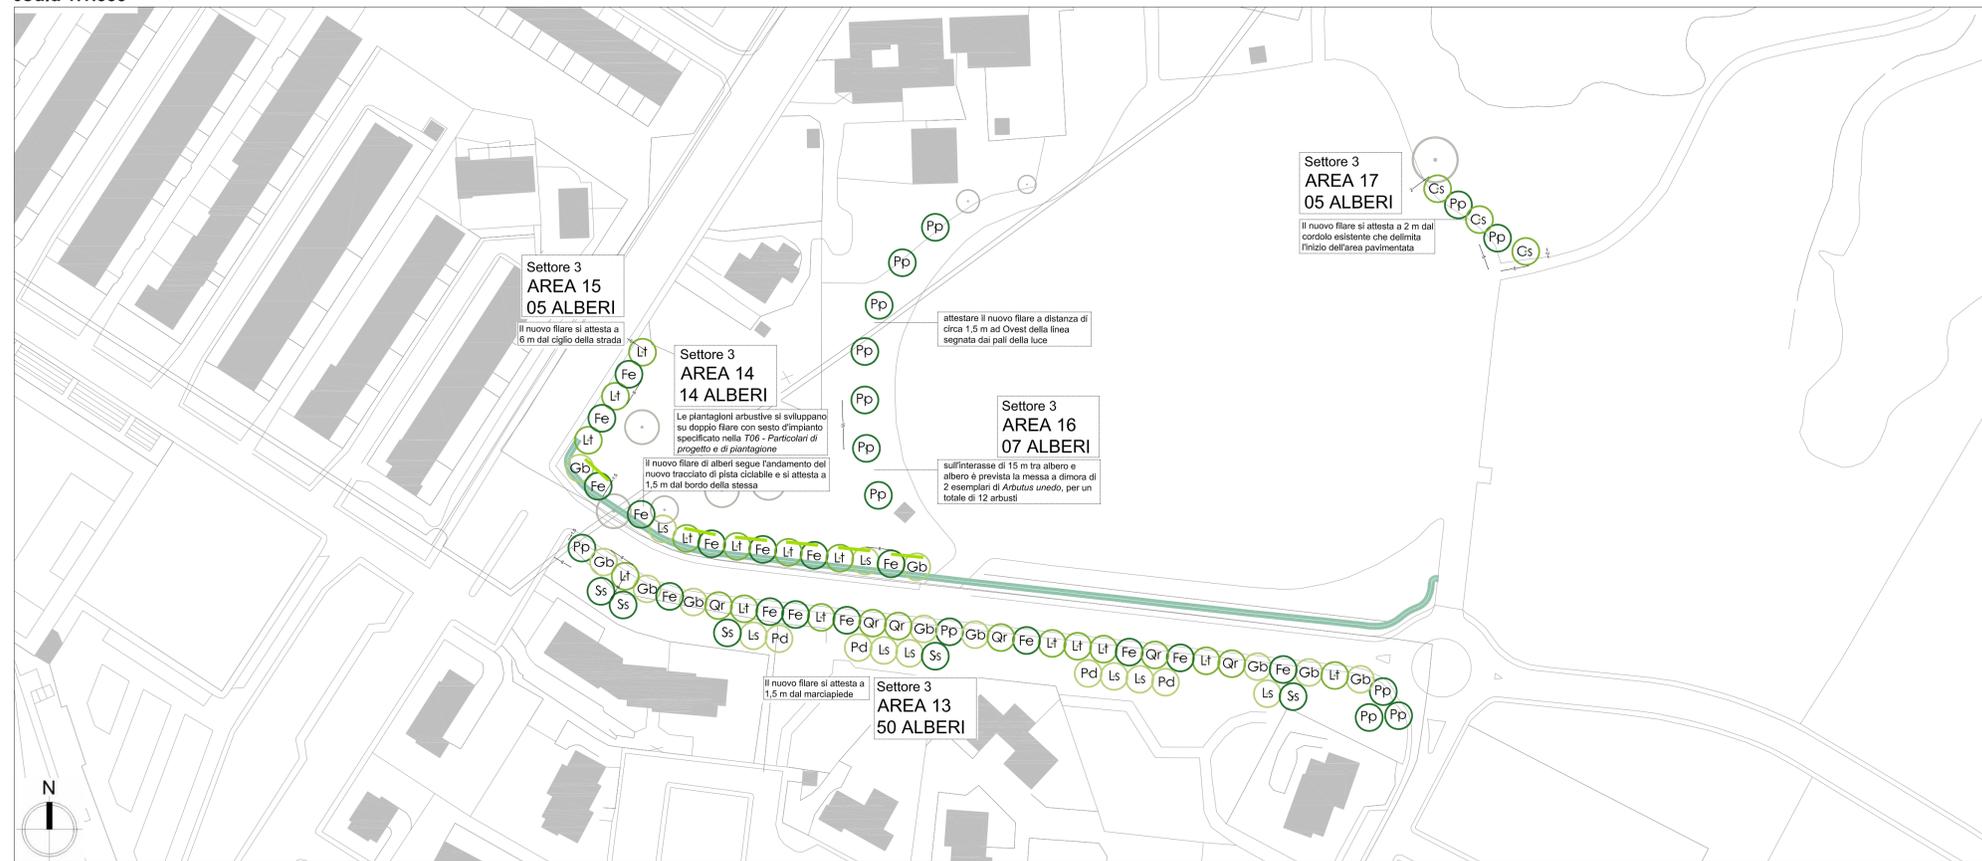


ZOOM 1
scala 1:1.000

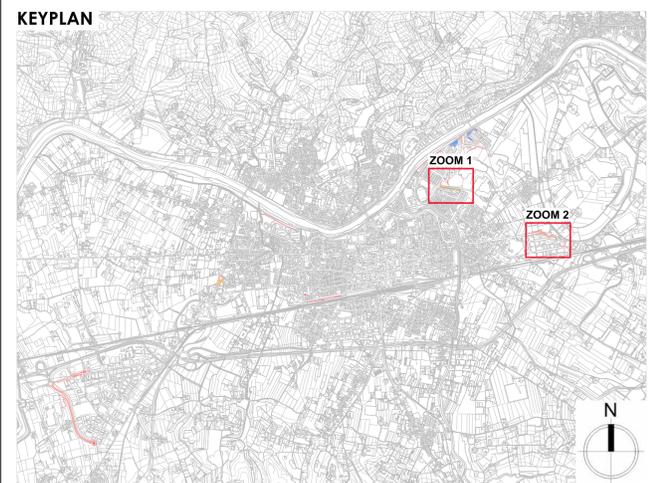

ZOOM 2
scala 1:1.000

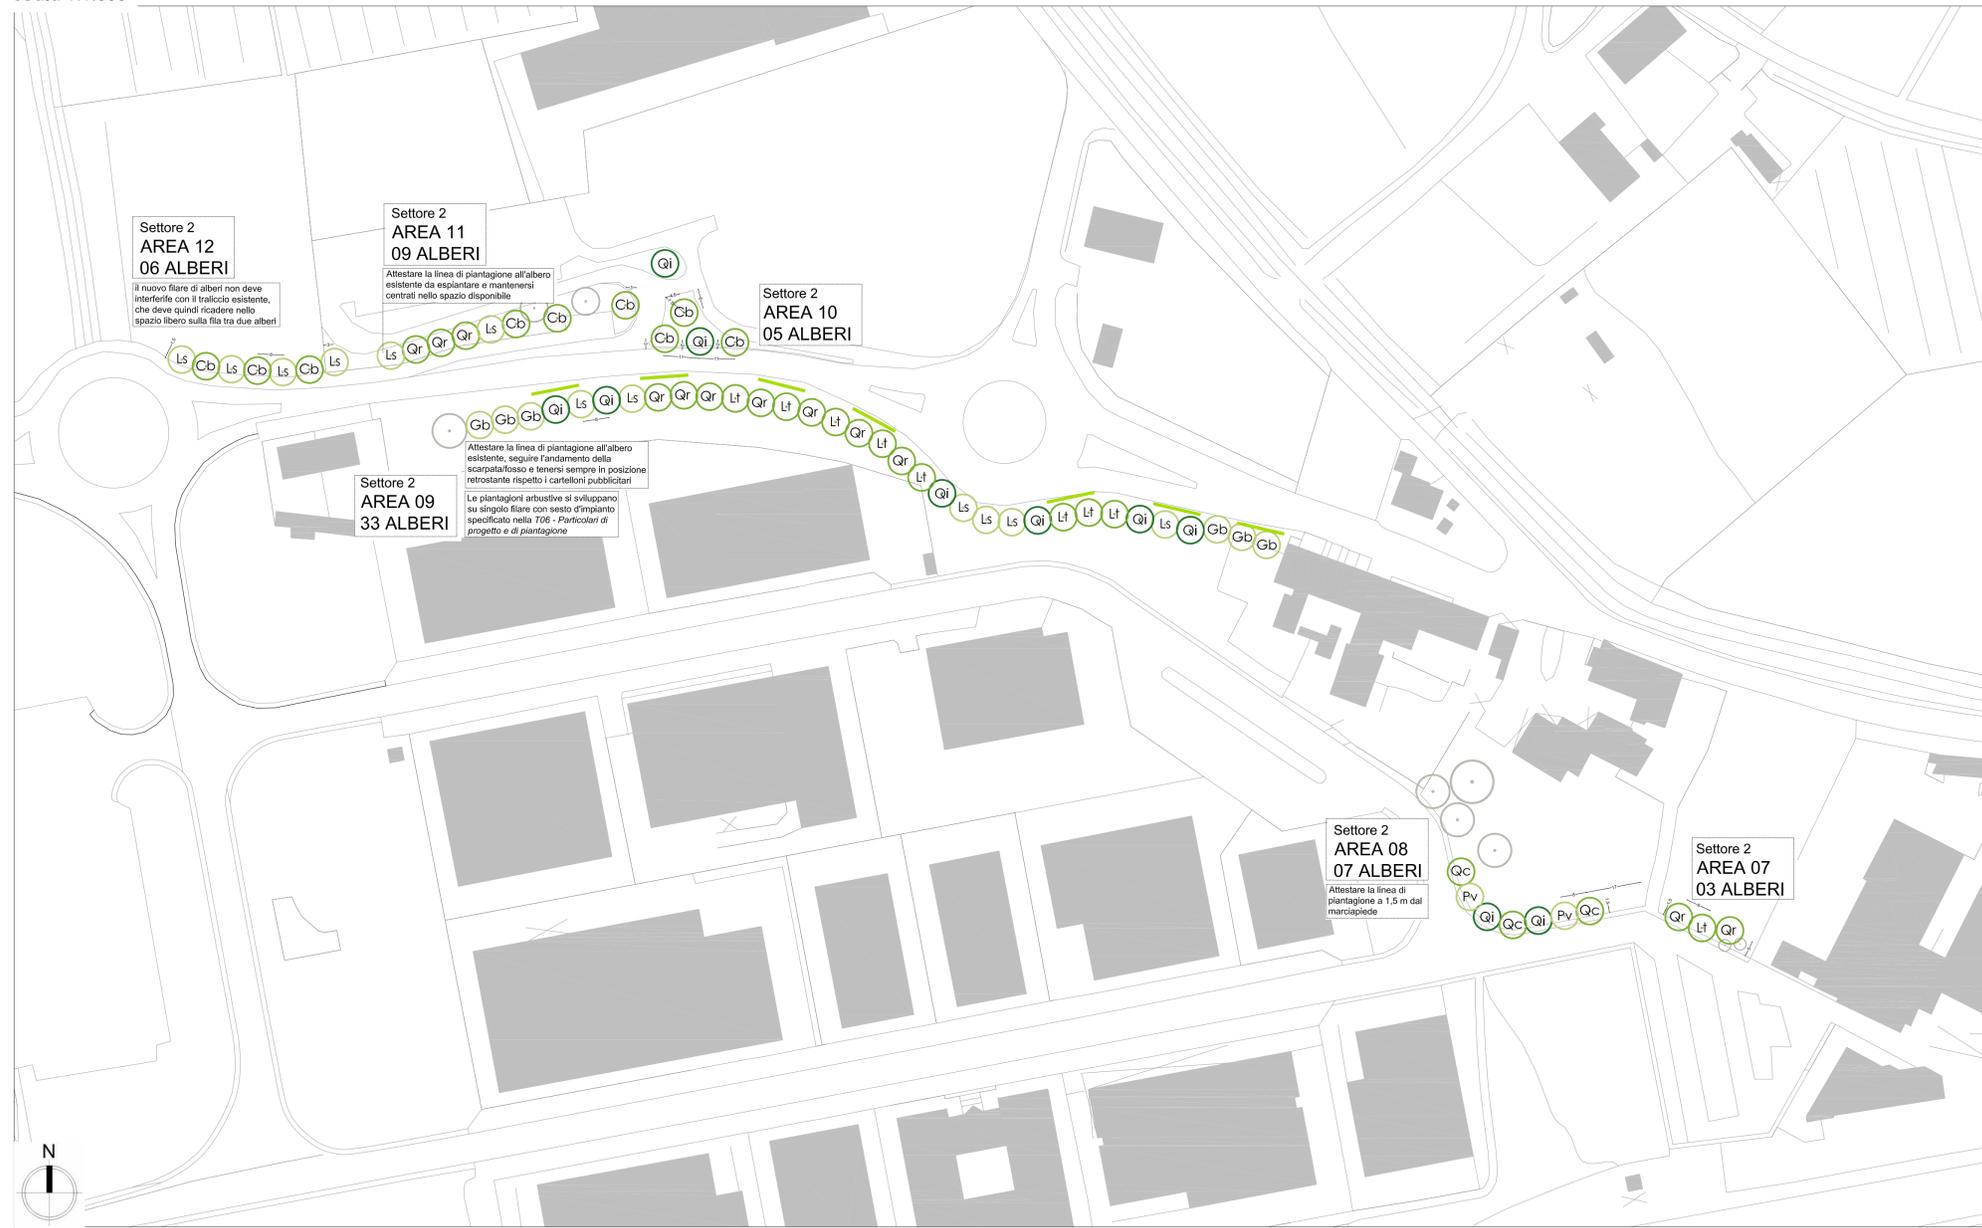

Progetto esecutivo delle aree di intervento su base CTR Regione Toscana

Quadranti di riferimento individuati sull'area del Comune di Empoli


Alberature di progetto
Specie vegetali:

AREA 07	01 Lt - Liquidandron tulipifera	02 Qr - Quercus robur		
AREA 08	02 Pv - Prunus avium	03 Qc - Quercus cerris	02 Qi - Quercus ilex	
AREA 09	06 Gb - Ginkgo biloba	06 Ls - Liquidambar styraciflua	08 Lt - Liquidandron tulipifera	06 Qi - Quercus ilex
	07 Qr - Quercus robur			
AREA 10	03 Cb - Catalpa bignonioides	02 Qi - Quercus ilex		
AREA 11	03 Cb - Catalpa bignonioides	03 Ls - Liquidambar styraciflua	03 Qr - Quercus robur	
AREA 12	03 Cb - Catalpa bignonioides	03 Ls - Liquidambar styraciflua		
AREA 13	08 Fe - Fraxinus excelsior	08 Gb - Ginkgo biloba	06 Ls - Liquidambar styraciflua	08 Lt - Liquidandron tulipifera
	05 Pp - Pinus pinea	04 Pd - Prunus dulcis	06 Qr - Quercus robur	05 Ss - Sophora secundiflora
AREA 14	06 Fe - Fraxinus excelsior	02 Gb - Ginkgo biloba	02 Ls - Liquidambar styraciflua	04 Lt - Liquidandron tulipifera
AREA 15	02 Fe - Fraxinus excelsior	03 Lt - Liquidandron tulipifera		
AREA 16	07 Pp - Pinus pinea			
AREA 17	03 Cs - Cercis siliquastrum	02 Pp - Pinus pinea		

Arbusti di progetto in fasce miste lineari singole o su doppio filare
Specie vegetali:

Arbutus unedo	20 - AREA 14	12 - AREA 16
Cornus mas	35 - AREA 09	
Cotinus spp.	35 - AREA 09	
Rhamnus alaternus	20 - AREA 14	
Viburnum tinus	35 - AREA 09	

Alberature esistenti interne alle aree di progetto

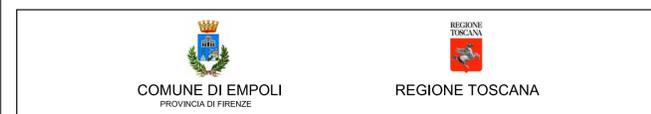

Progetto integrato per l'abbattimento delle emissioni climalteranti in ambito urbano del Comune di Empoli
INCREMENTO DEL PATRIMONIO ARBOREO NELL'AMBITO DELLA STRATEGIA REGIONALE "TOSCANA CARBON NEUTRAL"
PROGETTO ESECUTIVO

Elaborato n° 03.b
Titolo della tavola: Planimetria di progetto delle aree
07-08-09-10-11-12-13-14-15-16-17

Rev.	Data	Scala	Descrizione	Redatto da	Verificato da	Approvato da
0	Luglio 2021	1:1000	Progetto esecutivo	C. Bianchi	A. Meli	M. Giunti
1						
2						
3						

GRUPPO DI LAVORO:
Nemo srl
Dott. For. Michele Angelo Giunti
Biol. Cristina Castelli
Agrotecnico Laureato Leonardo Lombardi

STUDIO INLAND
Arch. Andrea Meli
Paes. Caterina Biancoli
Paes. Laura Tinarelli
Paes. Tommaso Lolaciono

COMMITTENTE:
Comune di Empoli
Settore I
Lavori Pubblici e Patrimonio
Dirigente Roberta Scardigli