



ZOOM 1
scala 1:1.000

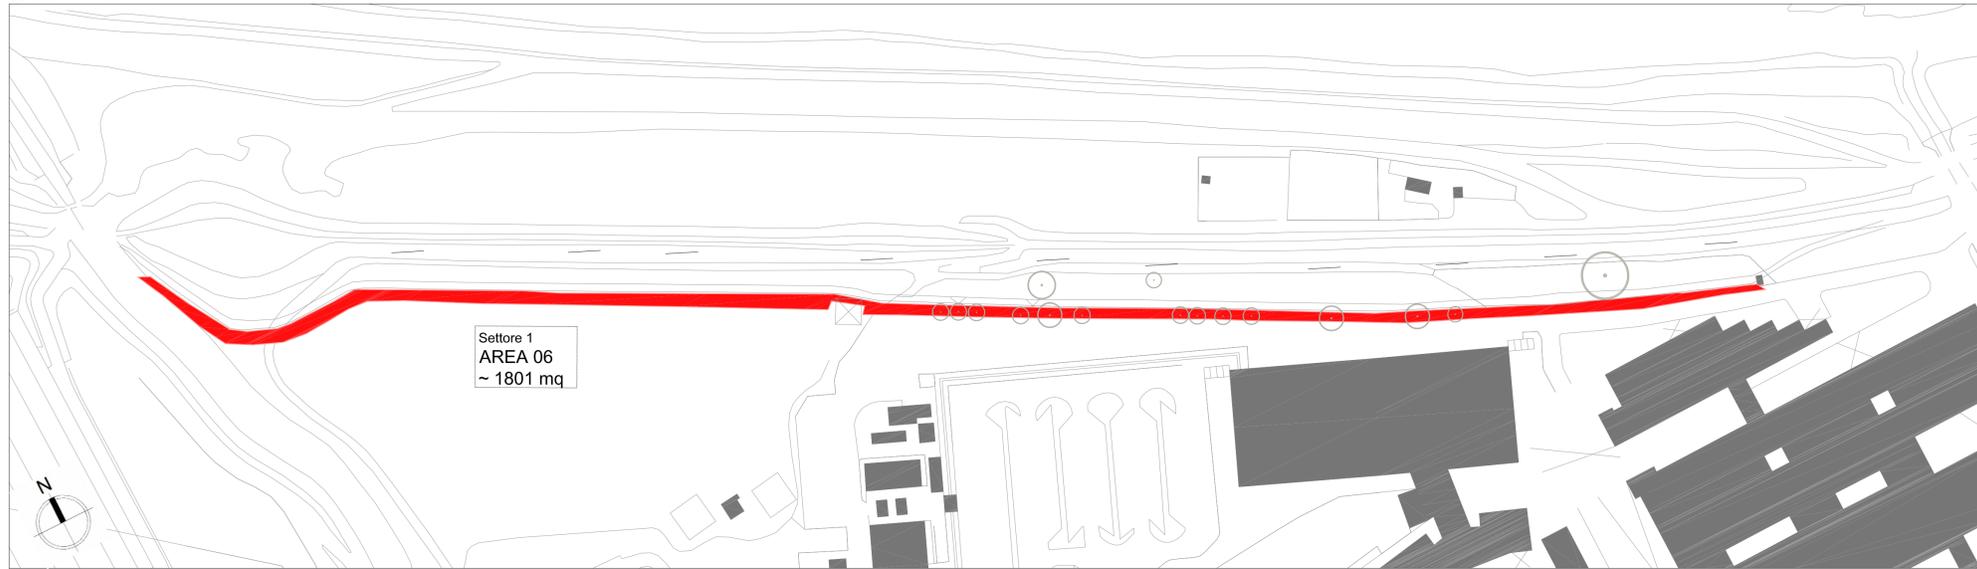

ZOOM 2
scala 1:1.000

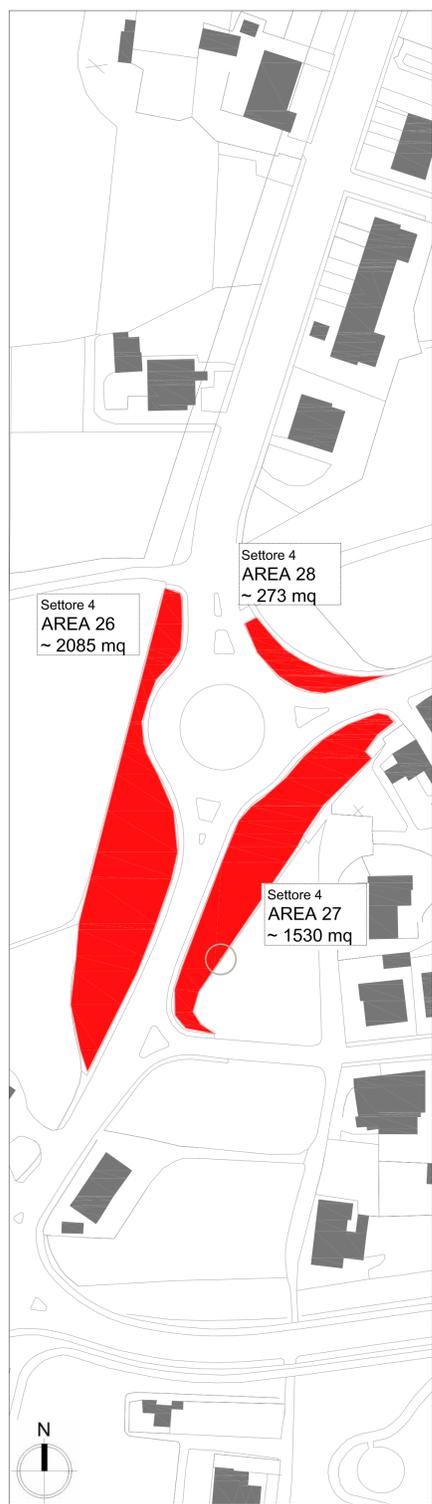


ZOOM 3
scala 1:1.000



ZOOM 4
scala 1:1.000



KEYPLAN

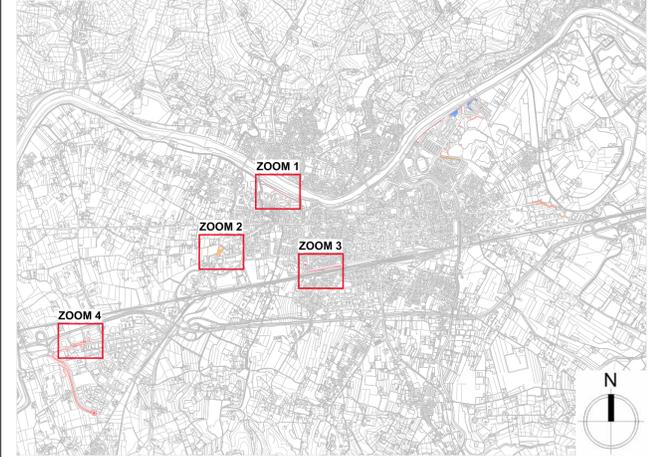

Progetto esecutivo delle aree di intervento su base CTR Regione Toscana

Quadranti di riferimento individuati sull'area del Comune di Empoli

Aree di progetto

Alberature esistenti interne alle aree di progetto



Progetto integrato per l'abbattimento delle emissioni climalteranti in ambito urbano del Comune di Empoli
INCREMENTO DEL PATRIMONIO ARBOREO NELL'AMBITO DELLA STRATEGIA REGIONALE "TOSCANA CARBON NEUTRAL"
PROGETTO ESECUTIVO

Elaborato n° 04.a
Titolo della tavola: Planimetria dello stato di fatto delle aree
06-26-27-28-33-34-35-36-37-38-39-40-41-42-43-44-45-46-47-48-49-50-51

Rev.	Data	Scala	Descrizione	Redatto da	Verificato da	Approvato da
0	Luglio 2021	1:1000	Progetto esecutivo	C. Biancoli	A. Meli	M. Giunti
1						
2						
3						

GRUPPO DI LAVORO:

Nemo srl
Dott. For. Michele Angelo Giunti
Biol. Cristina Castelli
Agrotecnico Laureato Leonardo Lombardi

Studio Inland
Arch. Andrea Meli
Paes. Caterina Biancoli
Paes. Laura Tinarelli
Paes. Tommaso Lolaccono

COMMITTENTE:

Comune di Empoli
Settore I
Lavori Pubblici e Patrimonio
Dirigente Roberta Scardigli