



ZOOM 1  
scala 1:1.000

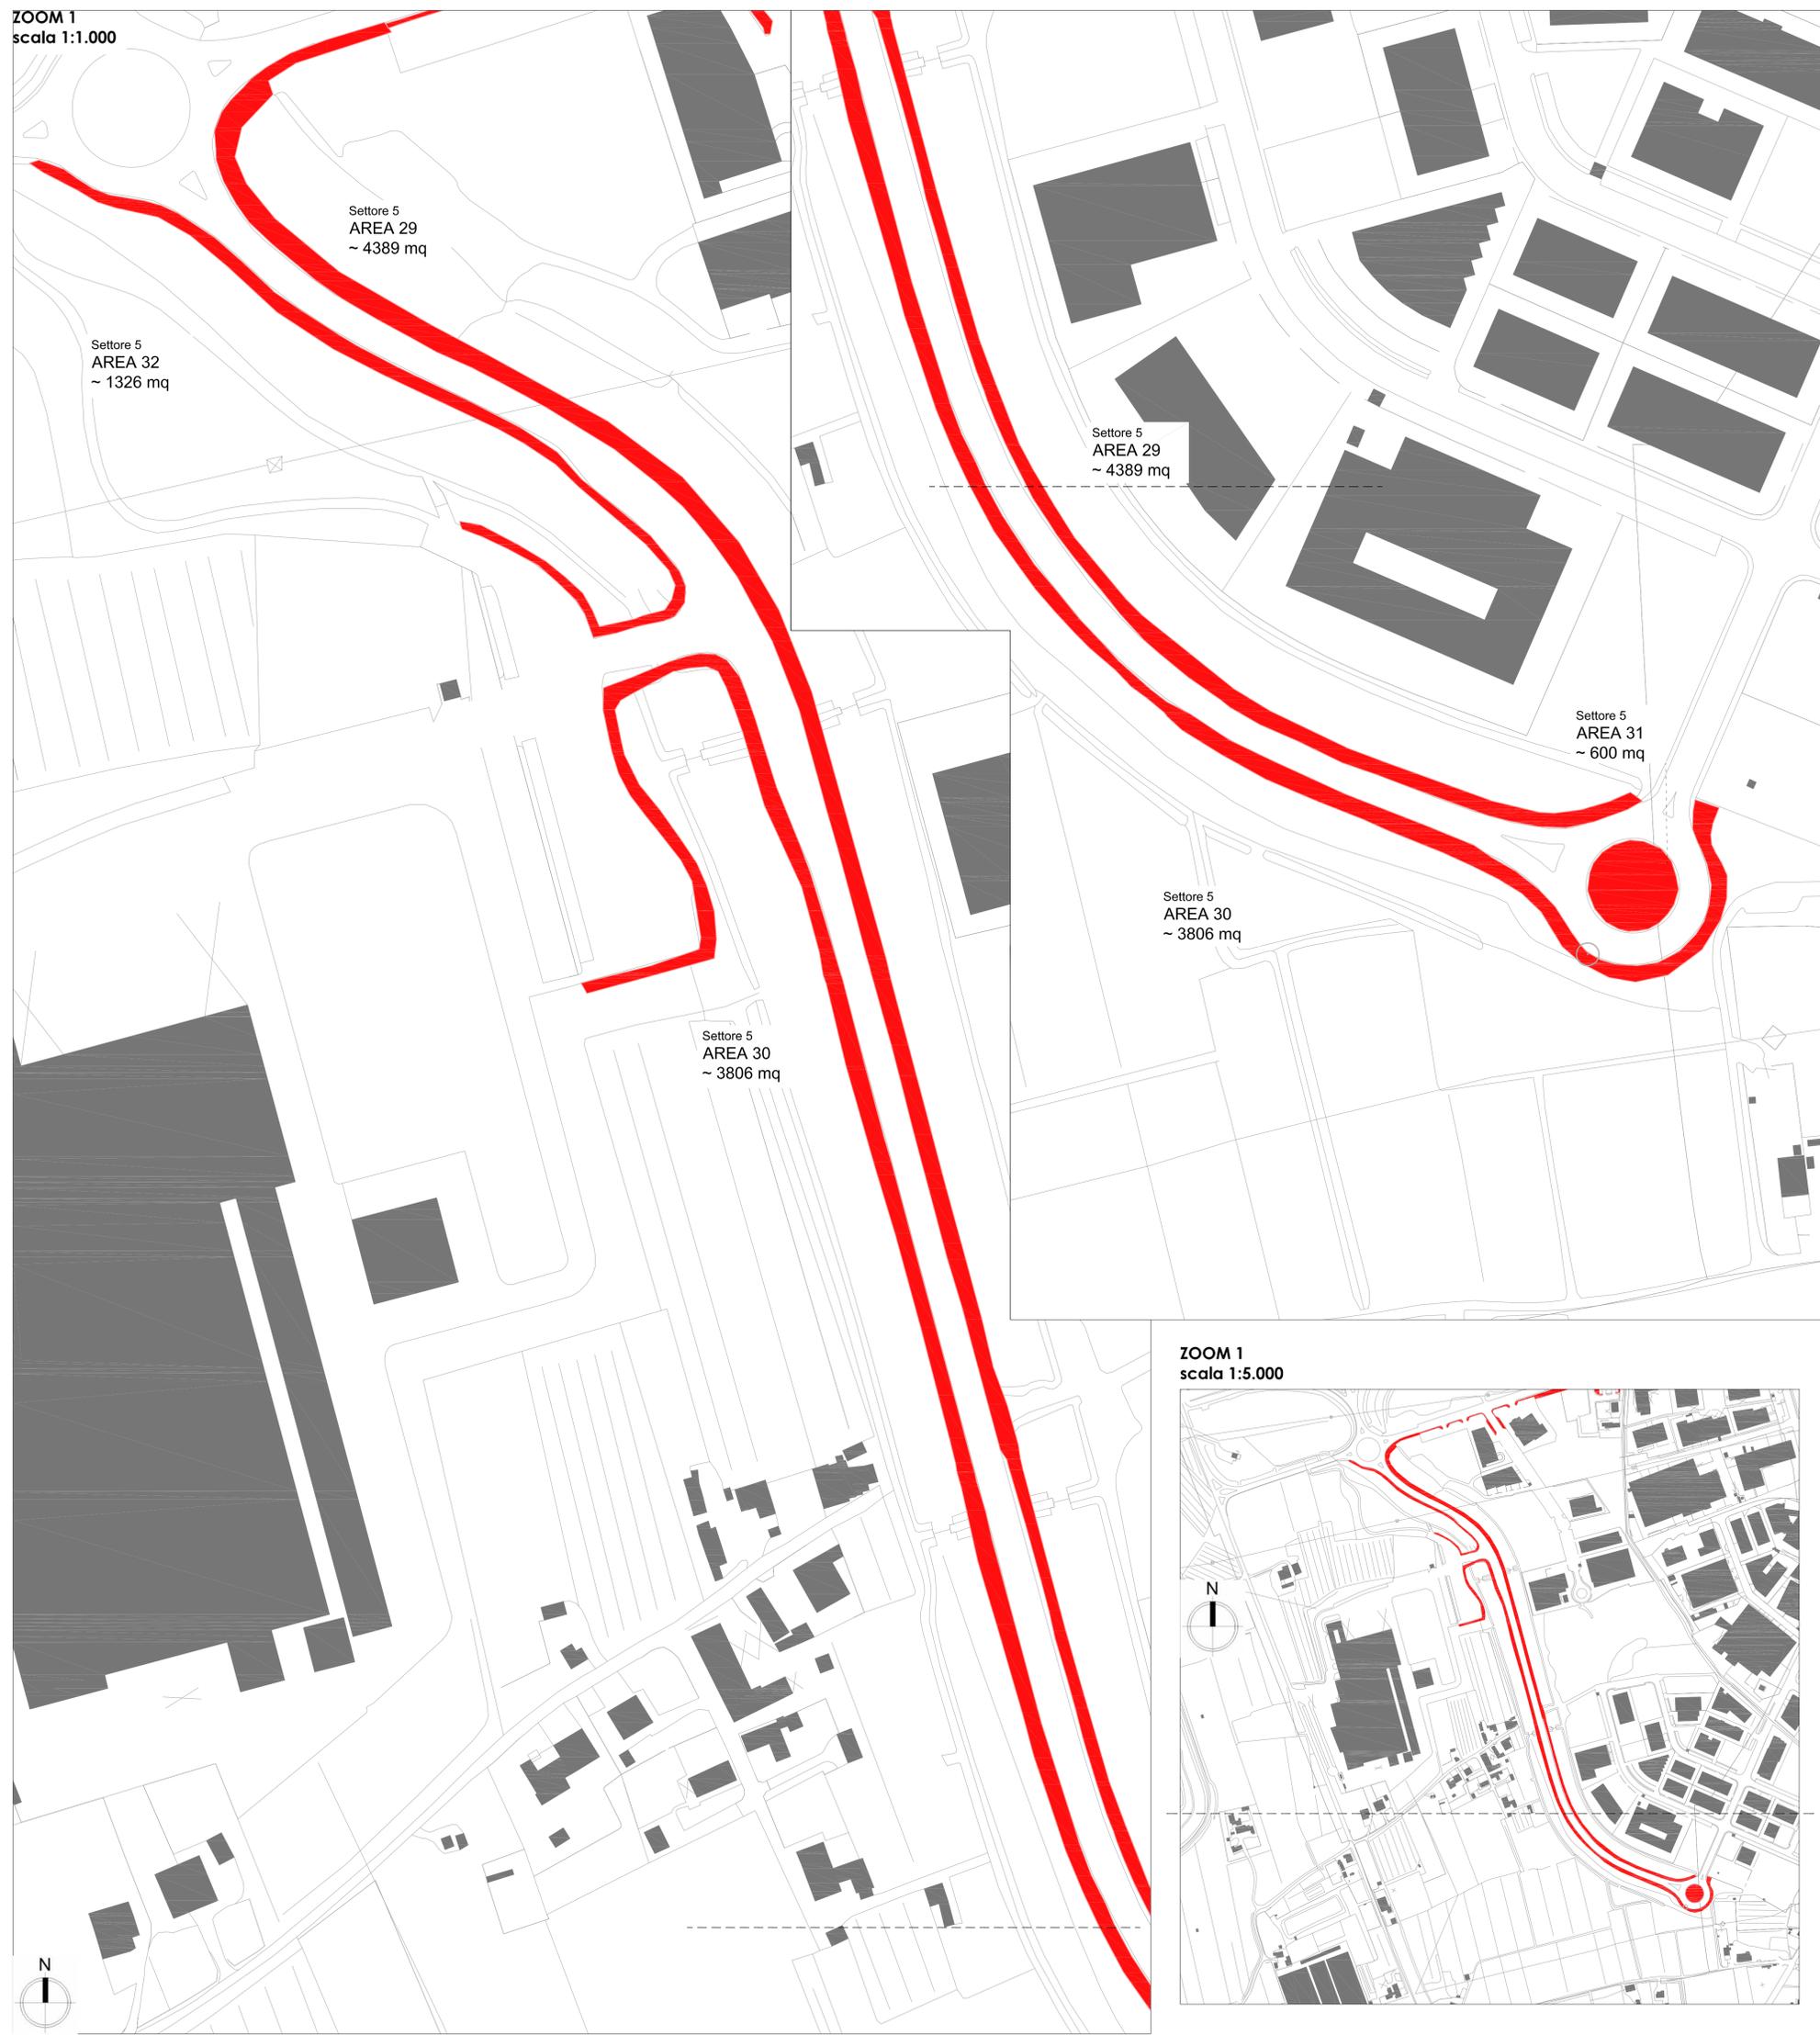


KEYPLAN

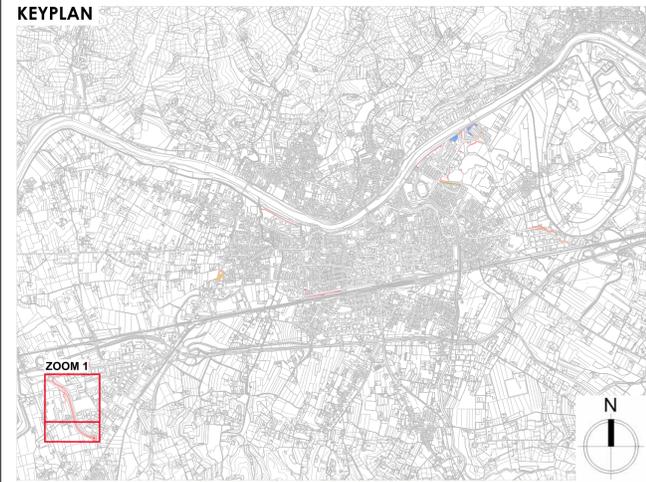

Progetto esecutivo delle aree di intervento su base CTR Regione Toscana

- Quadranti di riferimento individuati sull'area del Comune di Empoli
- Aree di progetto
- Alberature esistenti interne alle aree di progetto

ZOOM 1  
scala 1:5.000

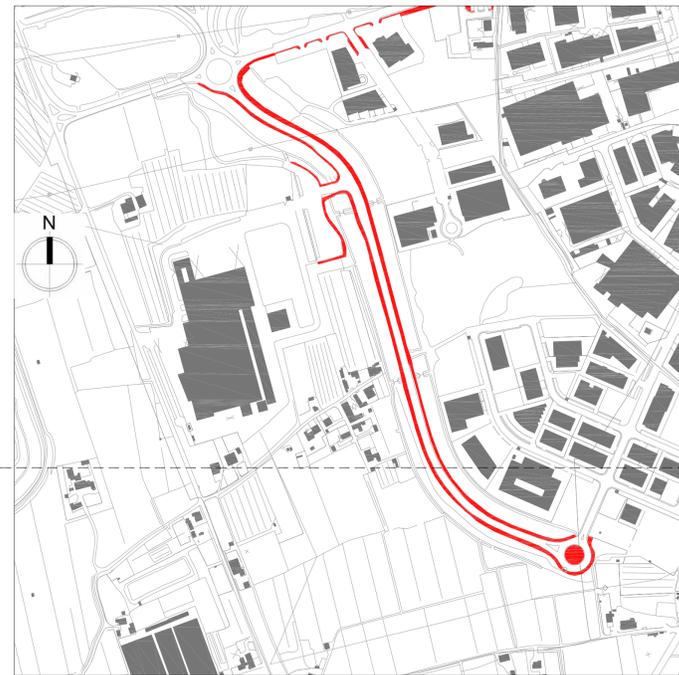

COMUNE DI EMPOLI  
PROVINCIA DI FIRENZE



REGIONE TOSCANA



Progetto integrato per l'abbattimento delle emissioni climalteranti in ambito urbano del Comune di Empoli  
INCREMENTO DEL PATRIMONIO ARBOREO NELL'AMBITO DELLA STRATEGIA REGIONALE "TOSCANA CARBON NEUTRAL"  
**PROGETTO ESECUTIVO**

Elaborato n°	Titolo della tavola:		
05.a	Planimetria dello stato di fatto delle aree 29-30-31-32		

Rev.	Data	Scala	Descrizione:	Redatto da	Verificato da	Approvato da
0	Luglio 2021	varie	Progetto esecutivo	C. Biancoli	A. Meli	M. Giunti
1						
2						
3						

GRUPPO DI LAVORO:

**NEMO** srl  
Dott. For. Michele Angelo Giunti  
Biol. Cristina Castelli  
Agrotecnico Laureato Leonardo Lombardi

**Studio Inland**  
Arch. Andrea Meli  
Paes. Caterina Biancoli  
Paes. Laura Tinarelli  
Paes. Tommaso Lolacano

COMMITTENTE:

Comune di Empoli  
Settore I  
Lavori Pubblici e Patrimonio  
Dirigente Roberta Scardigli