

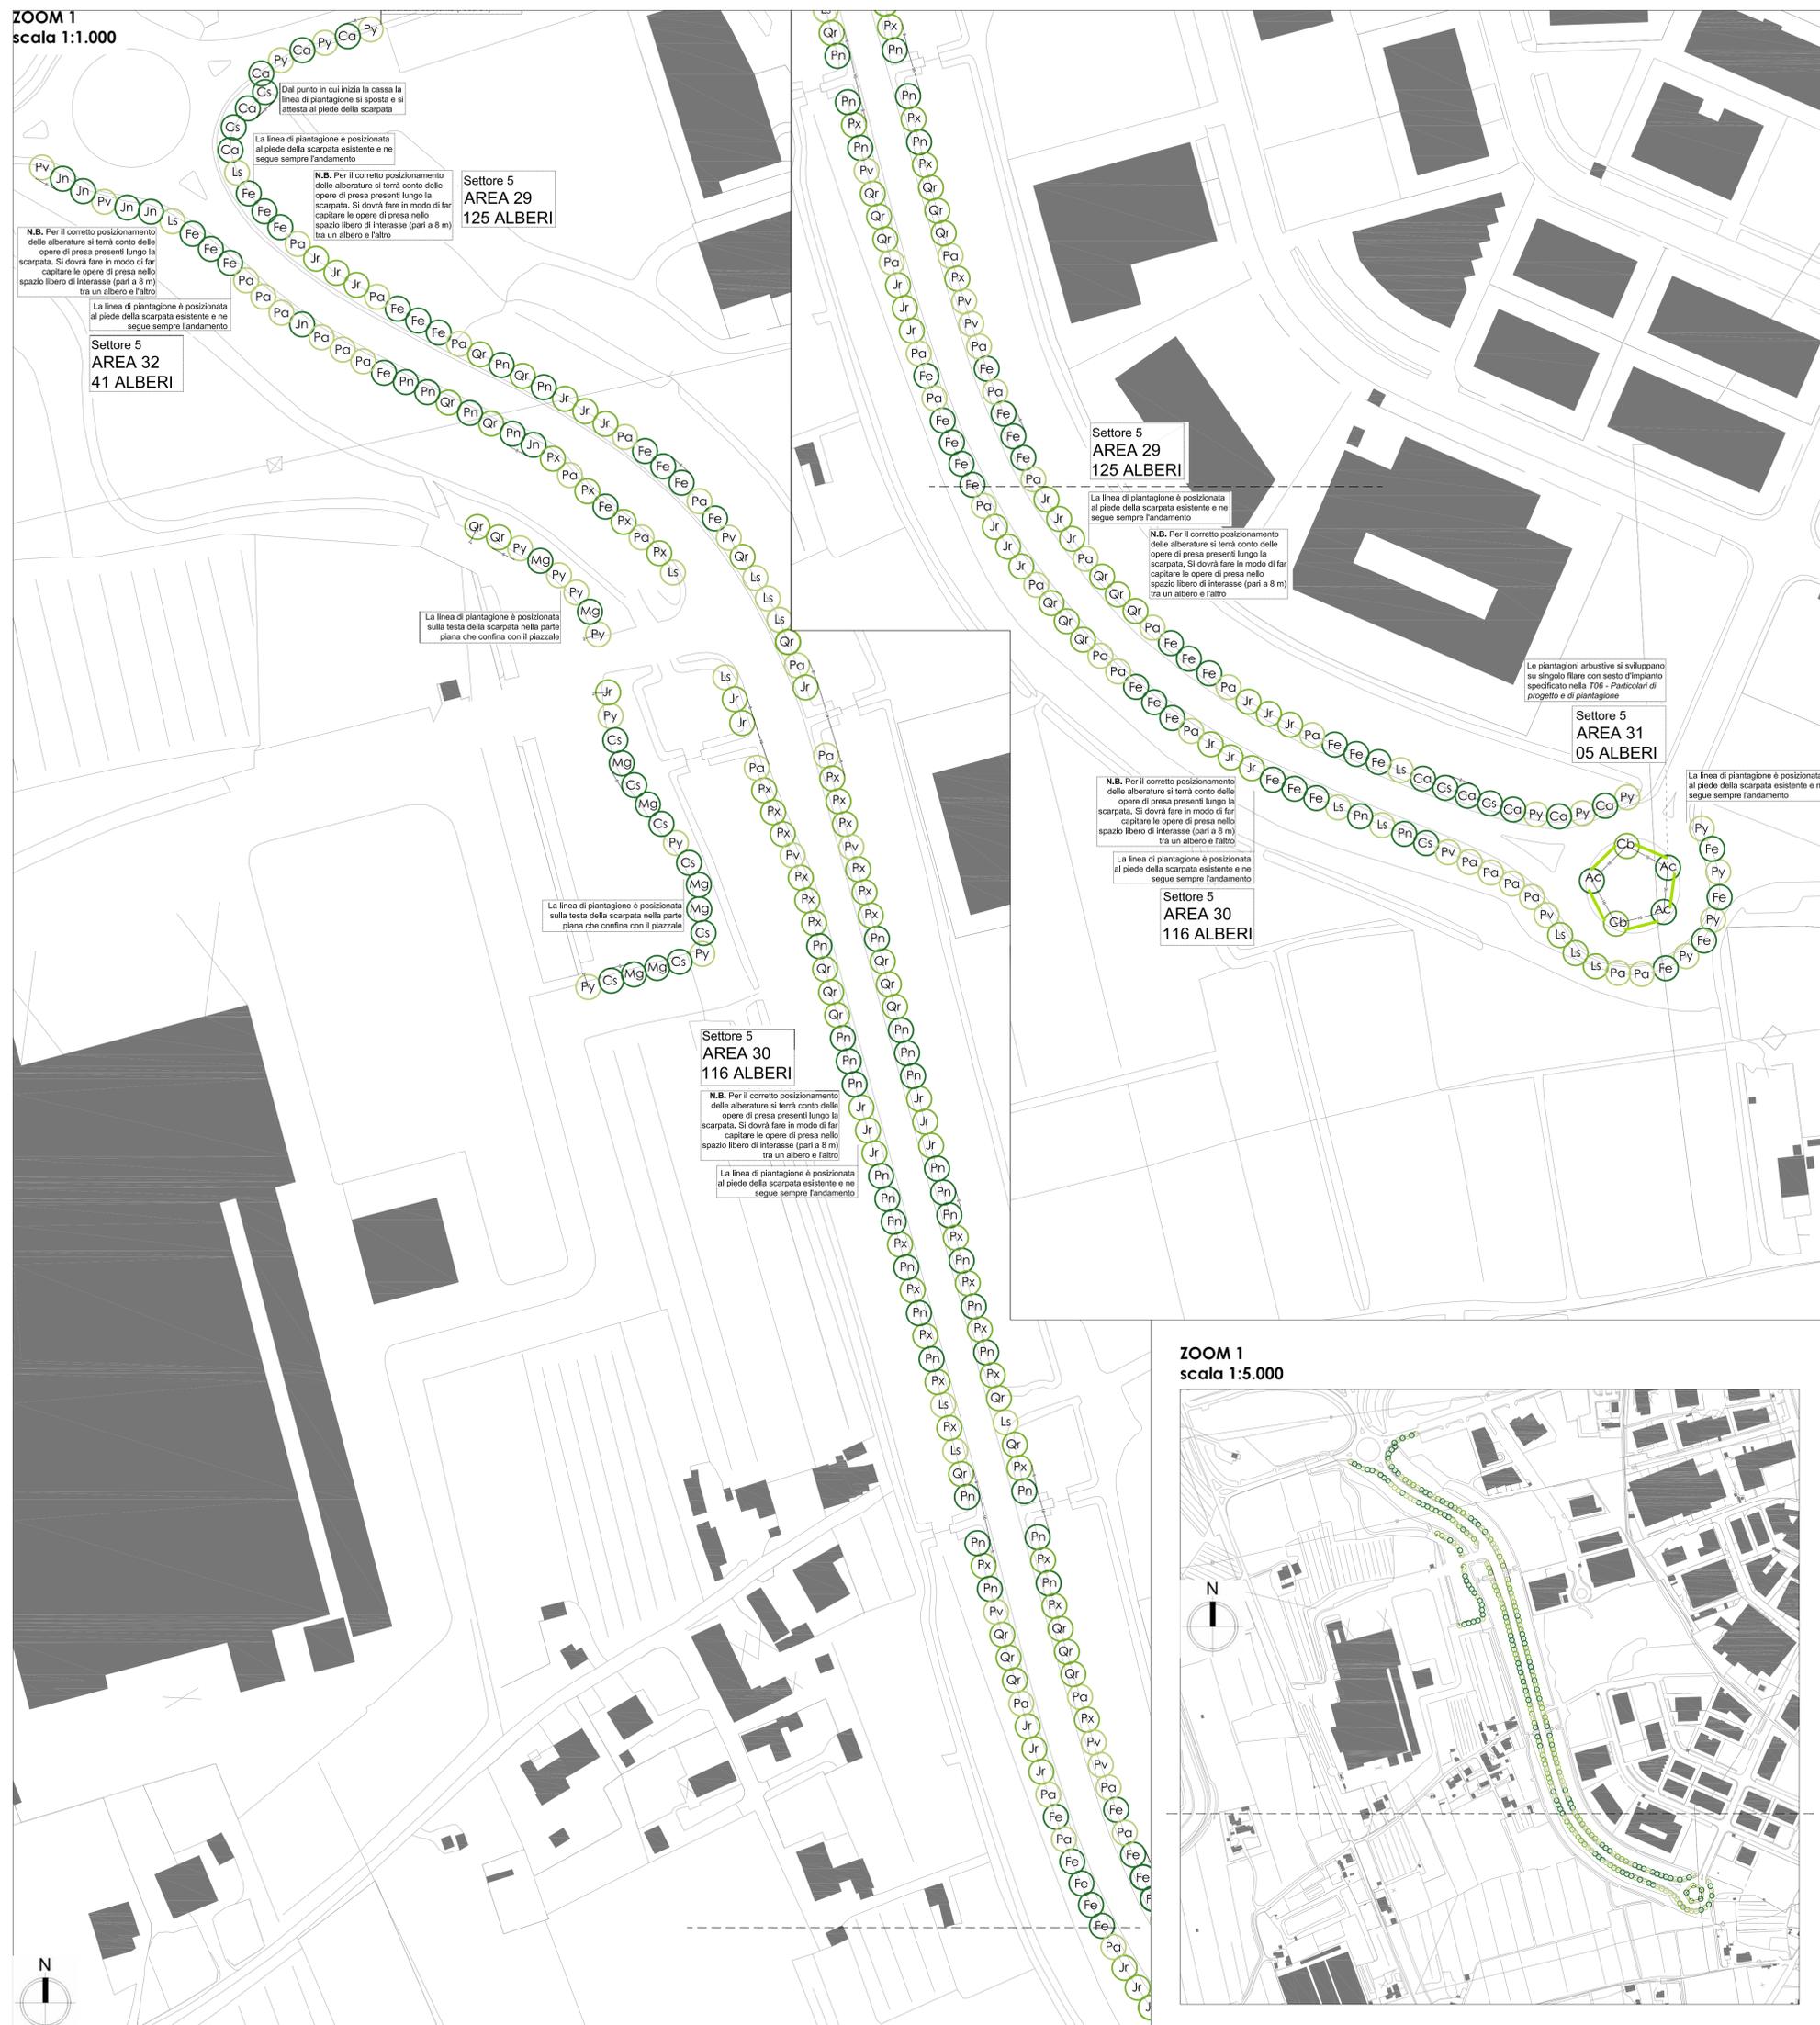


ZOOM 1
scala 1:1.000

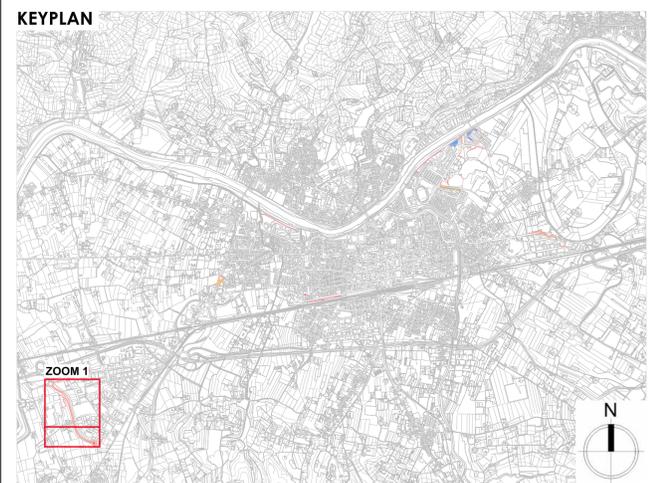

ZOOM 1
scala 1:5.000

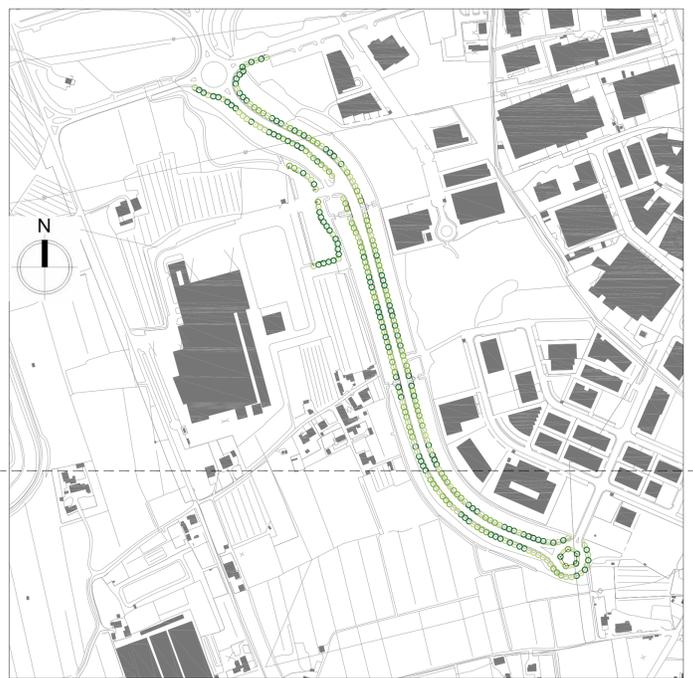

Progetto esecutivo delle aree di intervento su base CTR Regione Toscana

Quadranti di riferimento individuati sull'area del Comune di Empoli

Alberature di progetto
Specie vegetali:

AREA 29	10	Ca - Celtis australis	04	Cs - Cercis siliquastrum	20	Fe - Fraxinus excelsior	16	Jr - Juglans regia
	06	Ls - Liquidambar styraciflua	14	Px - Platanus x acerifolia	15	Pa - Populus alba	15	Pn - Populus nigra
AREA 30	04	Pv - Prunus avium	06	Py - Pyrus piraster	15	Qr - Quercus robur		
	08	Cs - Cercis siliquastrum	15	Fe - Fraxinus excelsior	15	Jr - Juglans regia	08	Ls - Liquidambar styraciflua
AREA 31	06	Mg - Magnolia grandiflora	12	Px - Platanus x acerifolia	15	Pa - Populus alba	15	Pn - Populus nigra
	04	Pv - Prunus avium	08	Py - Pyrus piraster	10	Qr - Quercus robur		
AREA 32	03	Ac - Acer campestre	02	Cb - Catalpa bignonioides			02	Ls - Liquidambar styraciflua
	05	Fe - Fraxinus excelsior	06	Jr - Juglans regia	02	Ls - Liquidambar styraciflua	02	Mg - Magnolia grandiflora
	04	Px - Platanus x acerifolia	08	Pa - Populus alba	04	Pn - Populus nigra	02	Pv - Prunus avium
	04	Py - Pyrus piraster	04	Qr - Quercus robur				

Arbusti di progetto in fasce miste lineari singole o su doppio filare
Specie vegetali:

Arbutus unedo 30 - AREA 31



Progetto integrato per l'abbattimento delle emissioni climalteranti in ambito urbano del Comune di Empoli
INCREMENTO DEL PATRIMONIO ARBOREO NELL'AMBITO DELLA STRATEGIA REGIONALE "TOSCANA CARBON NEUTRAL"
PROGETTO ESECUTIVO

Elaborato n° 05.b
Titolo della tavola: Planimetria di progetto delle aree 29-30-31-32

Rev.	Data	Scala	Descrizione	Redatto da	Verificato da	Approvato da
0	Luglio 2021	varie	Progetto esecutivo	C. Biancoli	A. Meli	M. Giunti
1						
2						
3						

GRUPPO DI LAVORO:
 Nemo srl
 Dott. For. Michele Angelo Giunti
 Biol. Cristina Castelli
 Agrotecnico Laureato Leonardo Lombardi

STUDIO INLAND
 Studio Inland
 Arch. Andrea Meli
 Paes. Caterina Biancoli
 Paes. Laura Tinarelli
 Paes. Tommaso Lolosono

COMMITTENTE:
 Comune di Empoli
 Settore I
 Lavori Pubblici e Patrimonio
 Dirigente Roberta Scardigli