



PLANIMETRIA DI CANTIERE
Scala 1:50

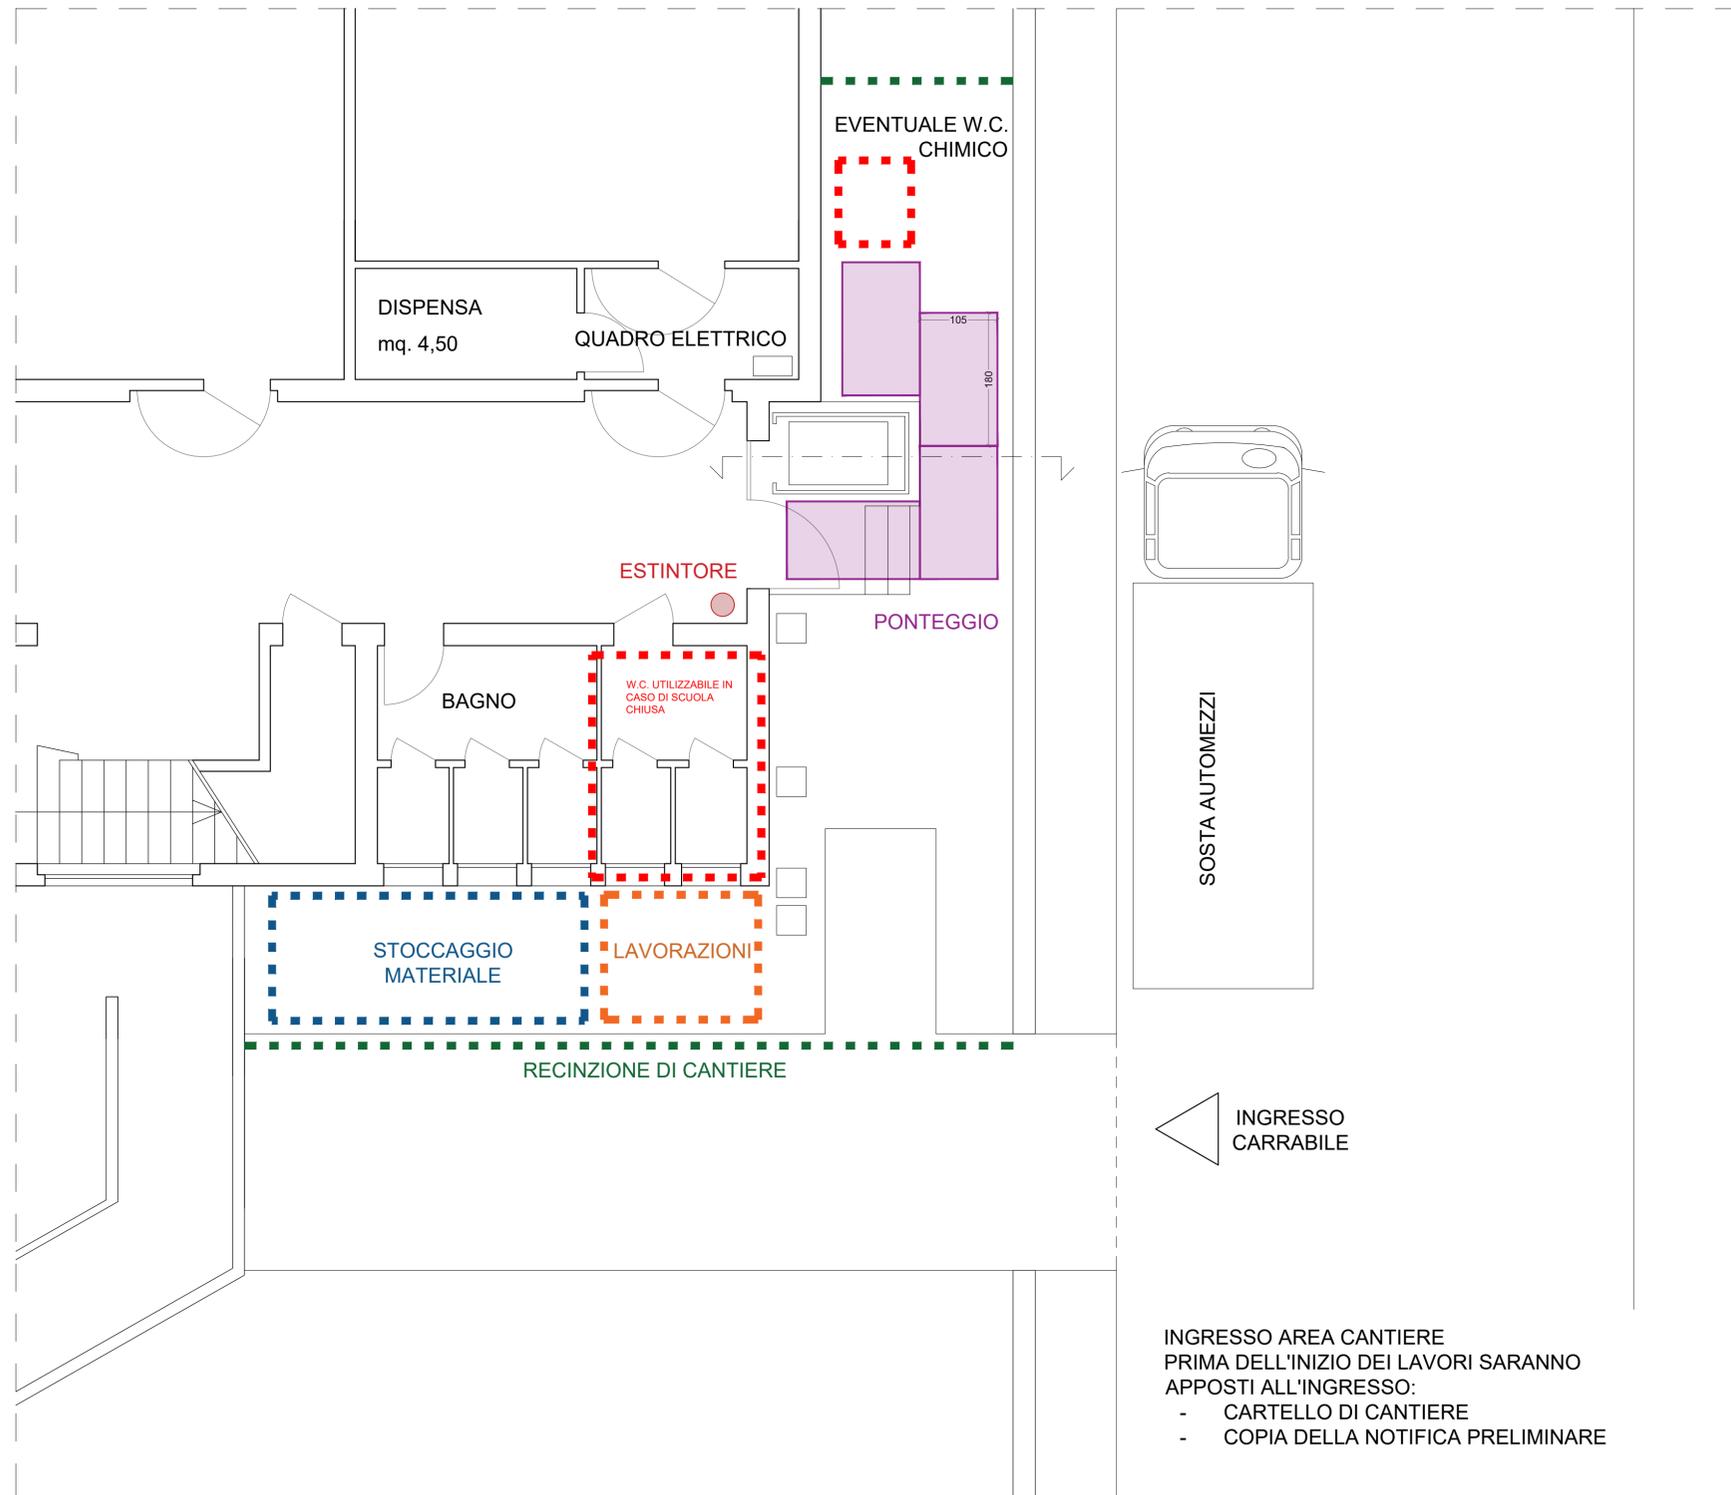


PIANO TERRA

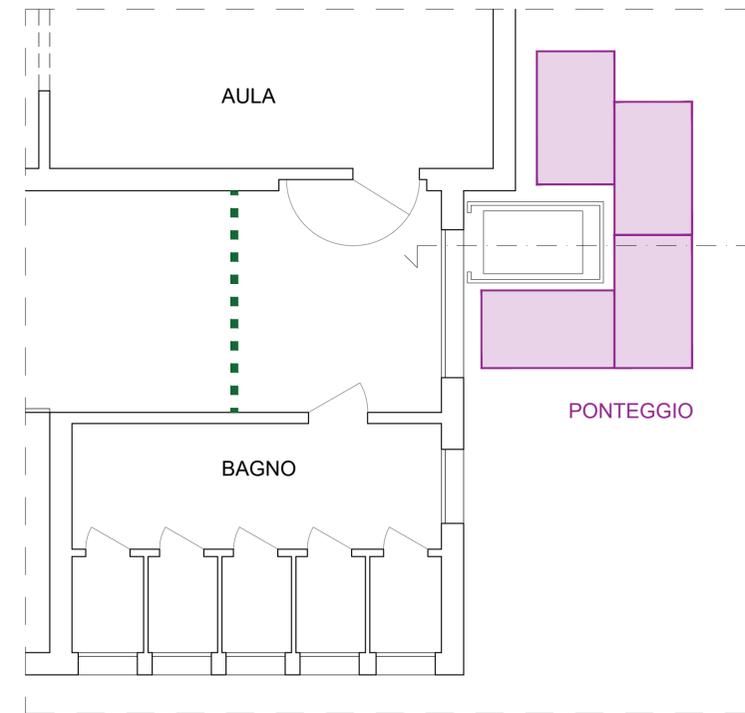

PIANO PRIMO



SEZIONE
Scala 1:50

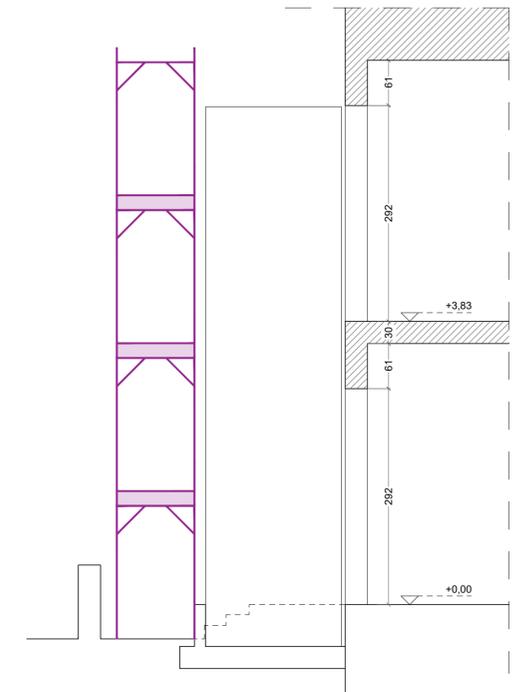



COMUNE
DI
EMPOLI

- UFFICIO TECNICO -
SERVIZIO MANUTENZIONI

SCUOLA PRIMARIA "MICHELANGELO" DI S.
MARIA - LAVORI PER L'INSTALLAZIONE DI UNA
PIATTAFORMA ELEVATRICE

PROGETTO DEFINITIVO - ESECUTIVO

TITOLO: PIANO DI SICUREZZA E COORDINAMENTO PLANIMETRIA DI CANTIERE	
DATA LUGLIO 2021	IL RESPONSABILE DEL PROCEDIMENTO
SCALA 1:50	COORDINATORE DELLA SICUREZZA: Ing. Giulia Marconcini
AGGIORNAMENTO	V. IL DIRIGENTE DEL SETTORE TECNICO: Ing. Roberta Scardigli

TAVOLA

1