




SEZIONE STATO ATTUALE
Scala 1:50

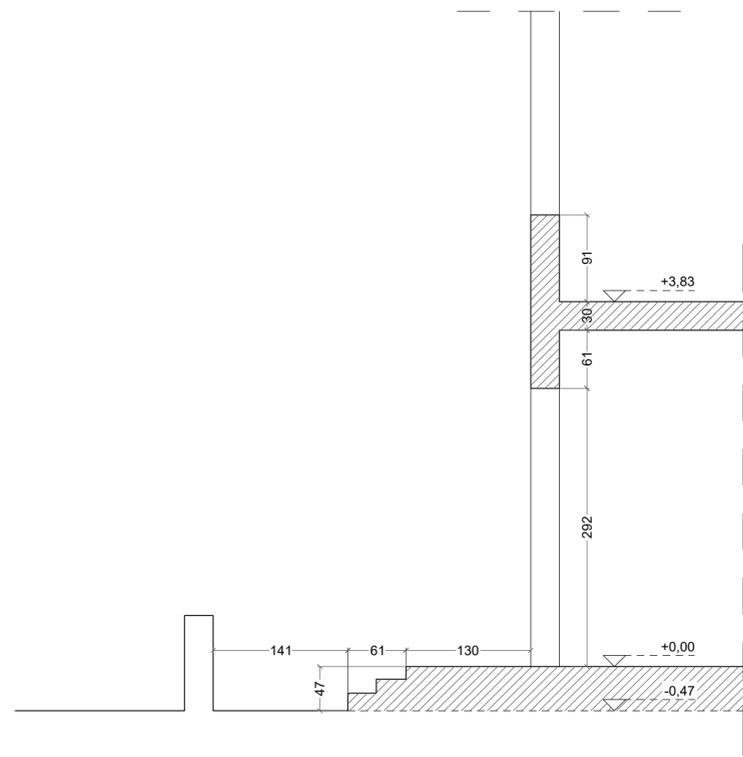


PIANTA STATO ATTUALE
PIANO TERRA
Scala 1:100

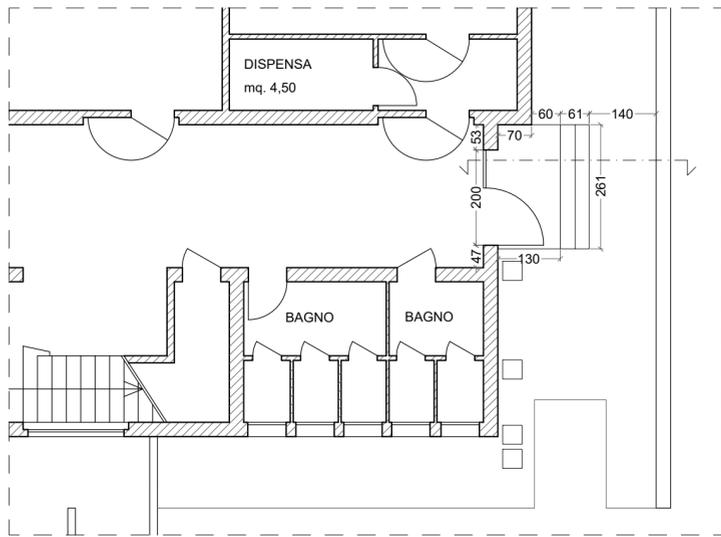

PIANTA STATO ATTUALE
PIANO PRIMO
Scala 1:100

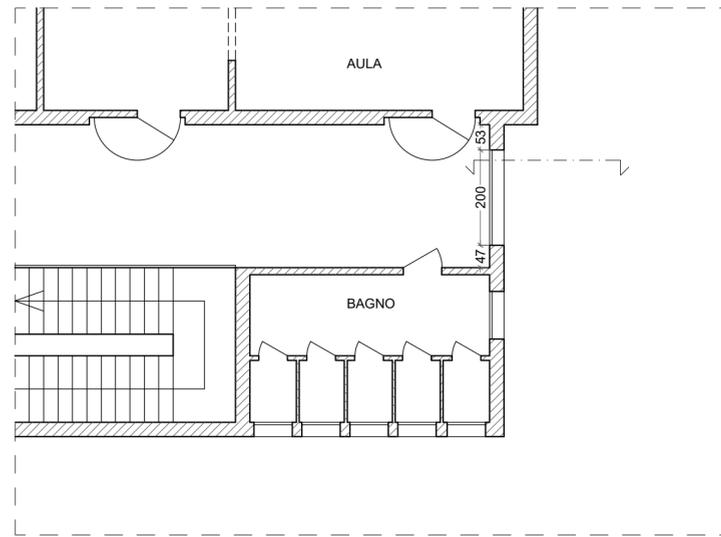

INQUADRAMENTO INTERVENTO
PIANO TERRA
Scala 1:200

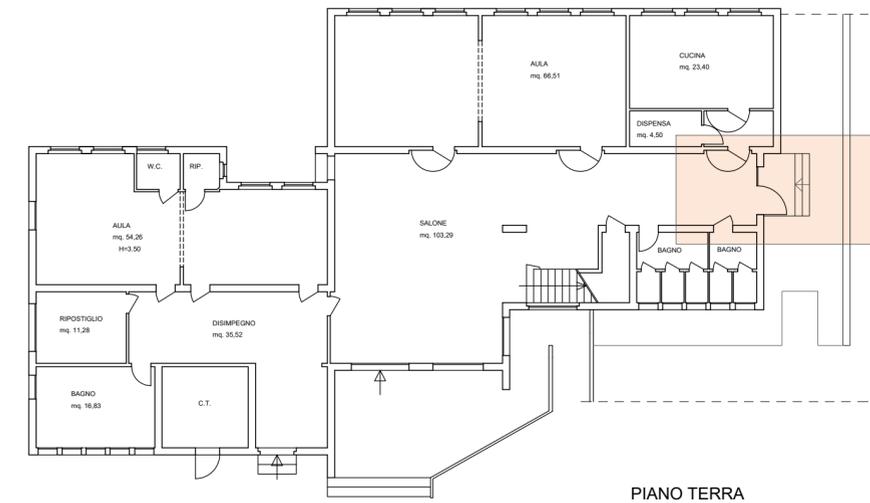



**COMUNE
DI
EMPOLI**

- UFFICIO TECNICO -
SERVIZIO MANUTENZIONI

SCUOLA PRIMARIA "MICHELANGELO" DI S. MARIA - LAVORI PER L'INSTALLAZIONE DI UNA PIATTAFORMA ELEVATRICE

PROGETTO DEFINITIVO - ESECUTIVO

TITOLO: PIANTA STATO ATTUALE	
DATA LUGLIO 2021	IL RESPONSABILE DEL PROCEDIMENTO
SCALA 1:50	PROGETTISTA: Geom. Maurizio Minoli Ing. Giulia Marconcini
AGGIORNAMENTO	V. IL DIRIGENTE DEL SETTORE TECNICO: Ing. Roberta Scardigli

TAVOLA

1