




PIANTA STATO DI PROGETTO
Scala 1:50

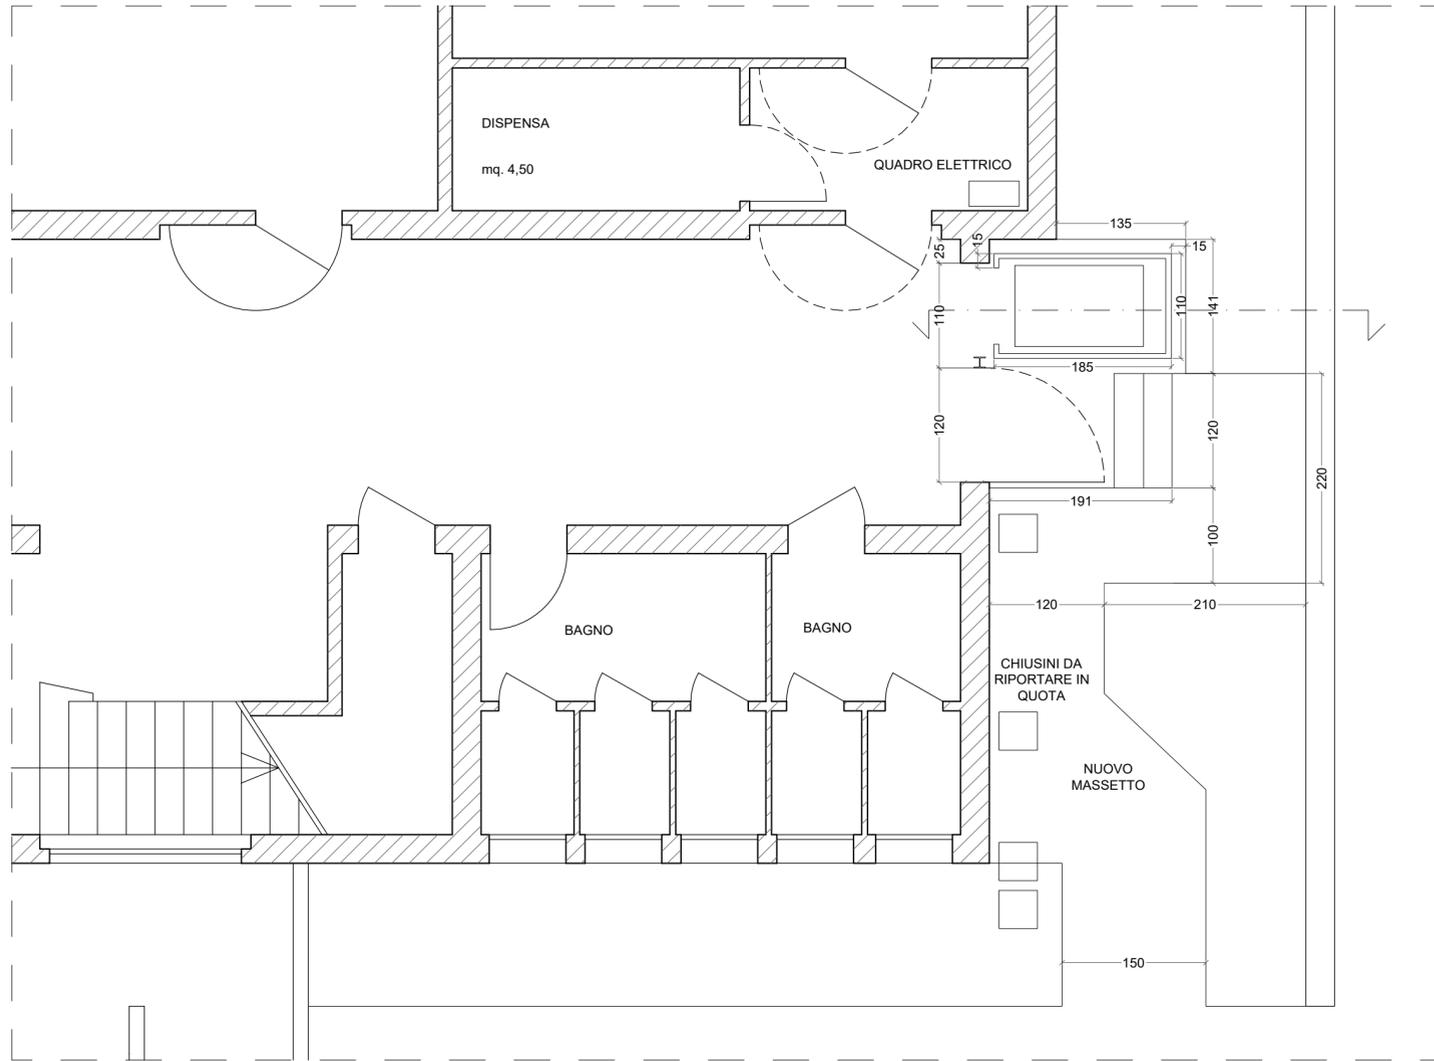

PIANTA STATO DI PROGETTO
PIANO PRIMO
Scala 1:50

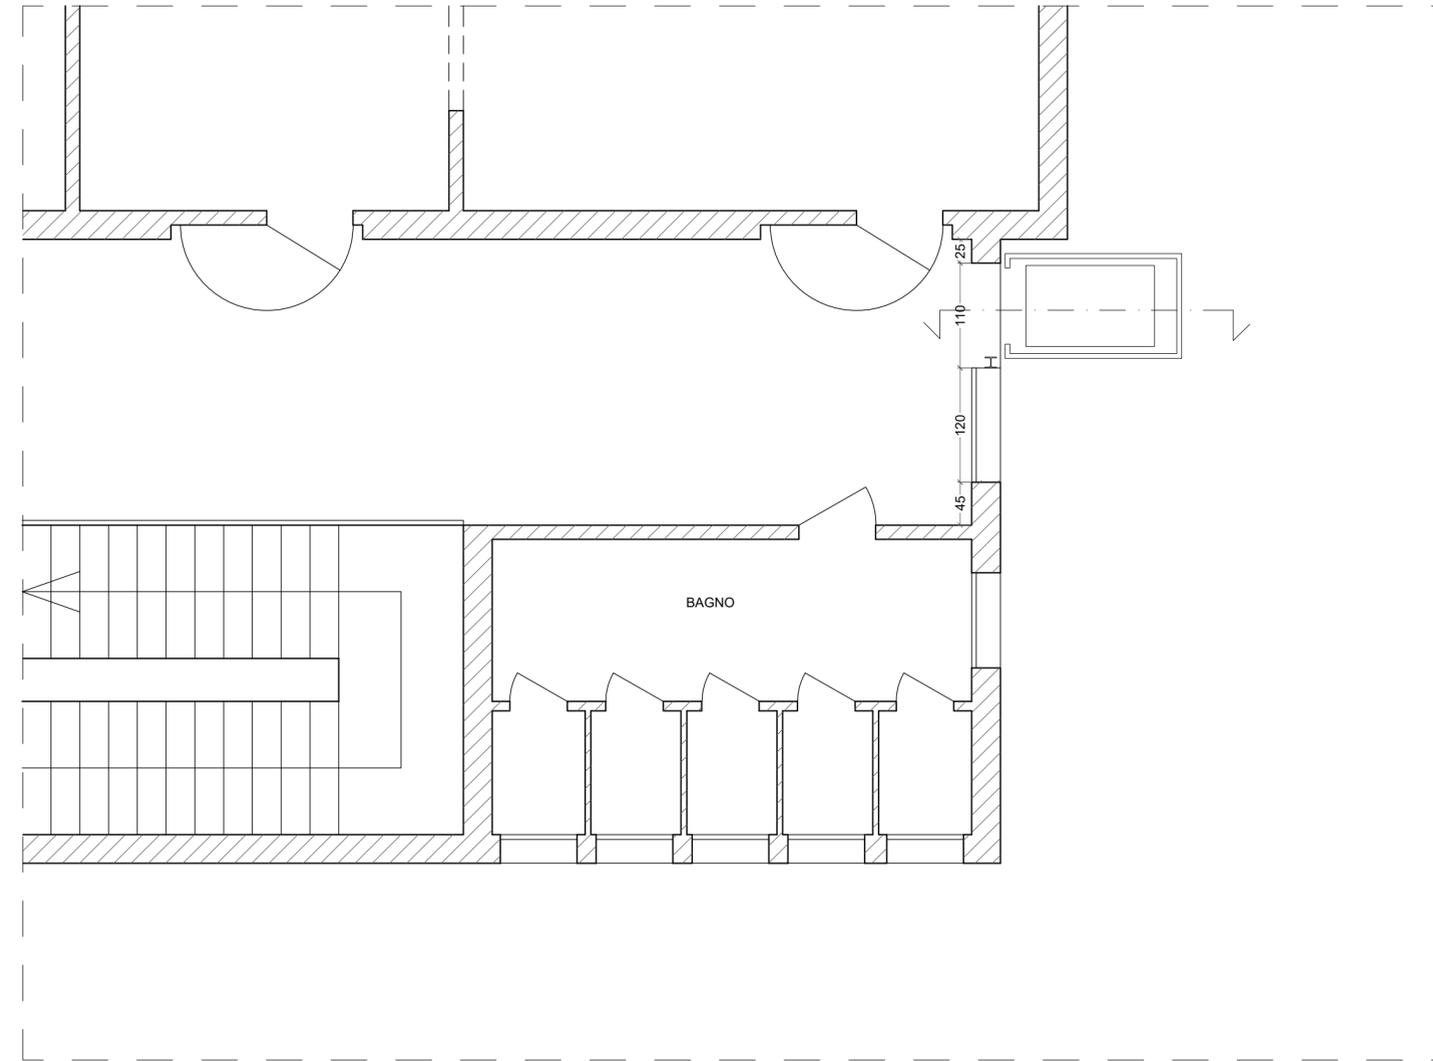

SEZIONE STATO PROGETTO
Scala 1:50

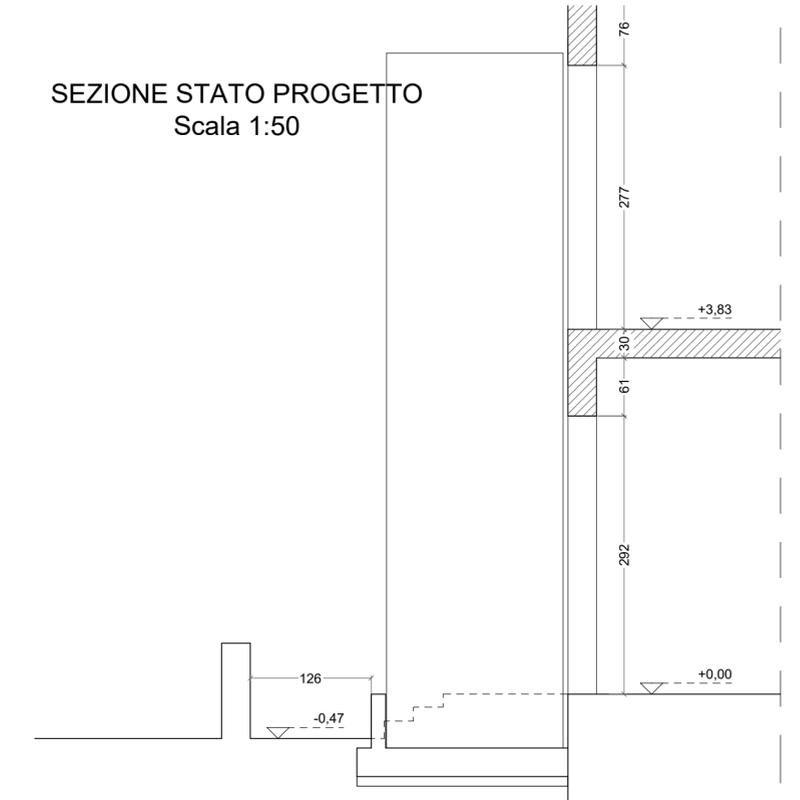

SCUOLA PRIMARIA "MICHELANGELO" DI S.
MARIA - LAVORI PER L'INSTALLAZIONE DI UNA
PIATTAFORMA ELEVATRICE

PROGETTO DEFINITIVO - ESECUTIVO

TITOLO:

PIANTA STATO PROGETTO

DATA

LUGLIO 2021

IL RESPONSABILE DEL PROCEDIMENTO

SCALA

1:50

PROGETTISTA:

Geom. Maurizio Minoli
Ing. Giulia Marconcini

AGGIORNAMENTO

V. IL DIRIGENTE DEL
SETTORE TECNICO:

Ing. Roberta Scardigli

TAVOLA

2