




PIANTA STATO SOVRAPPOSTO
Scala 1:50

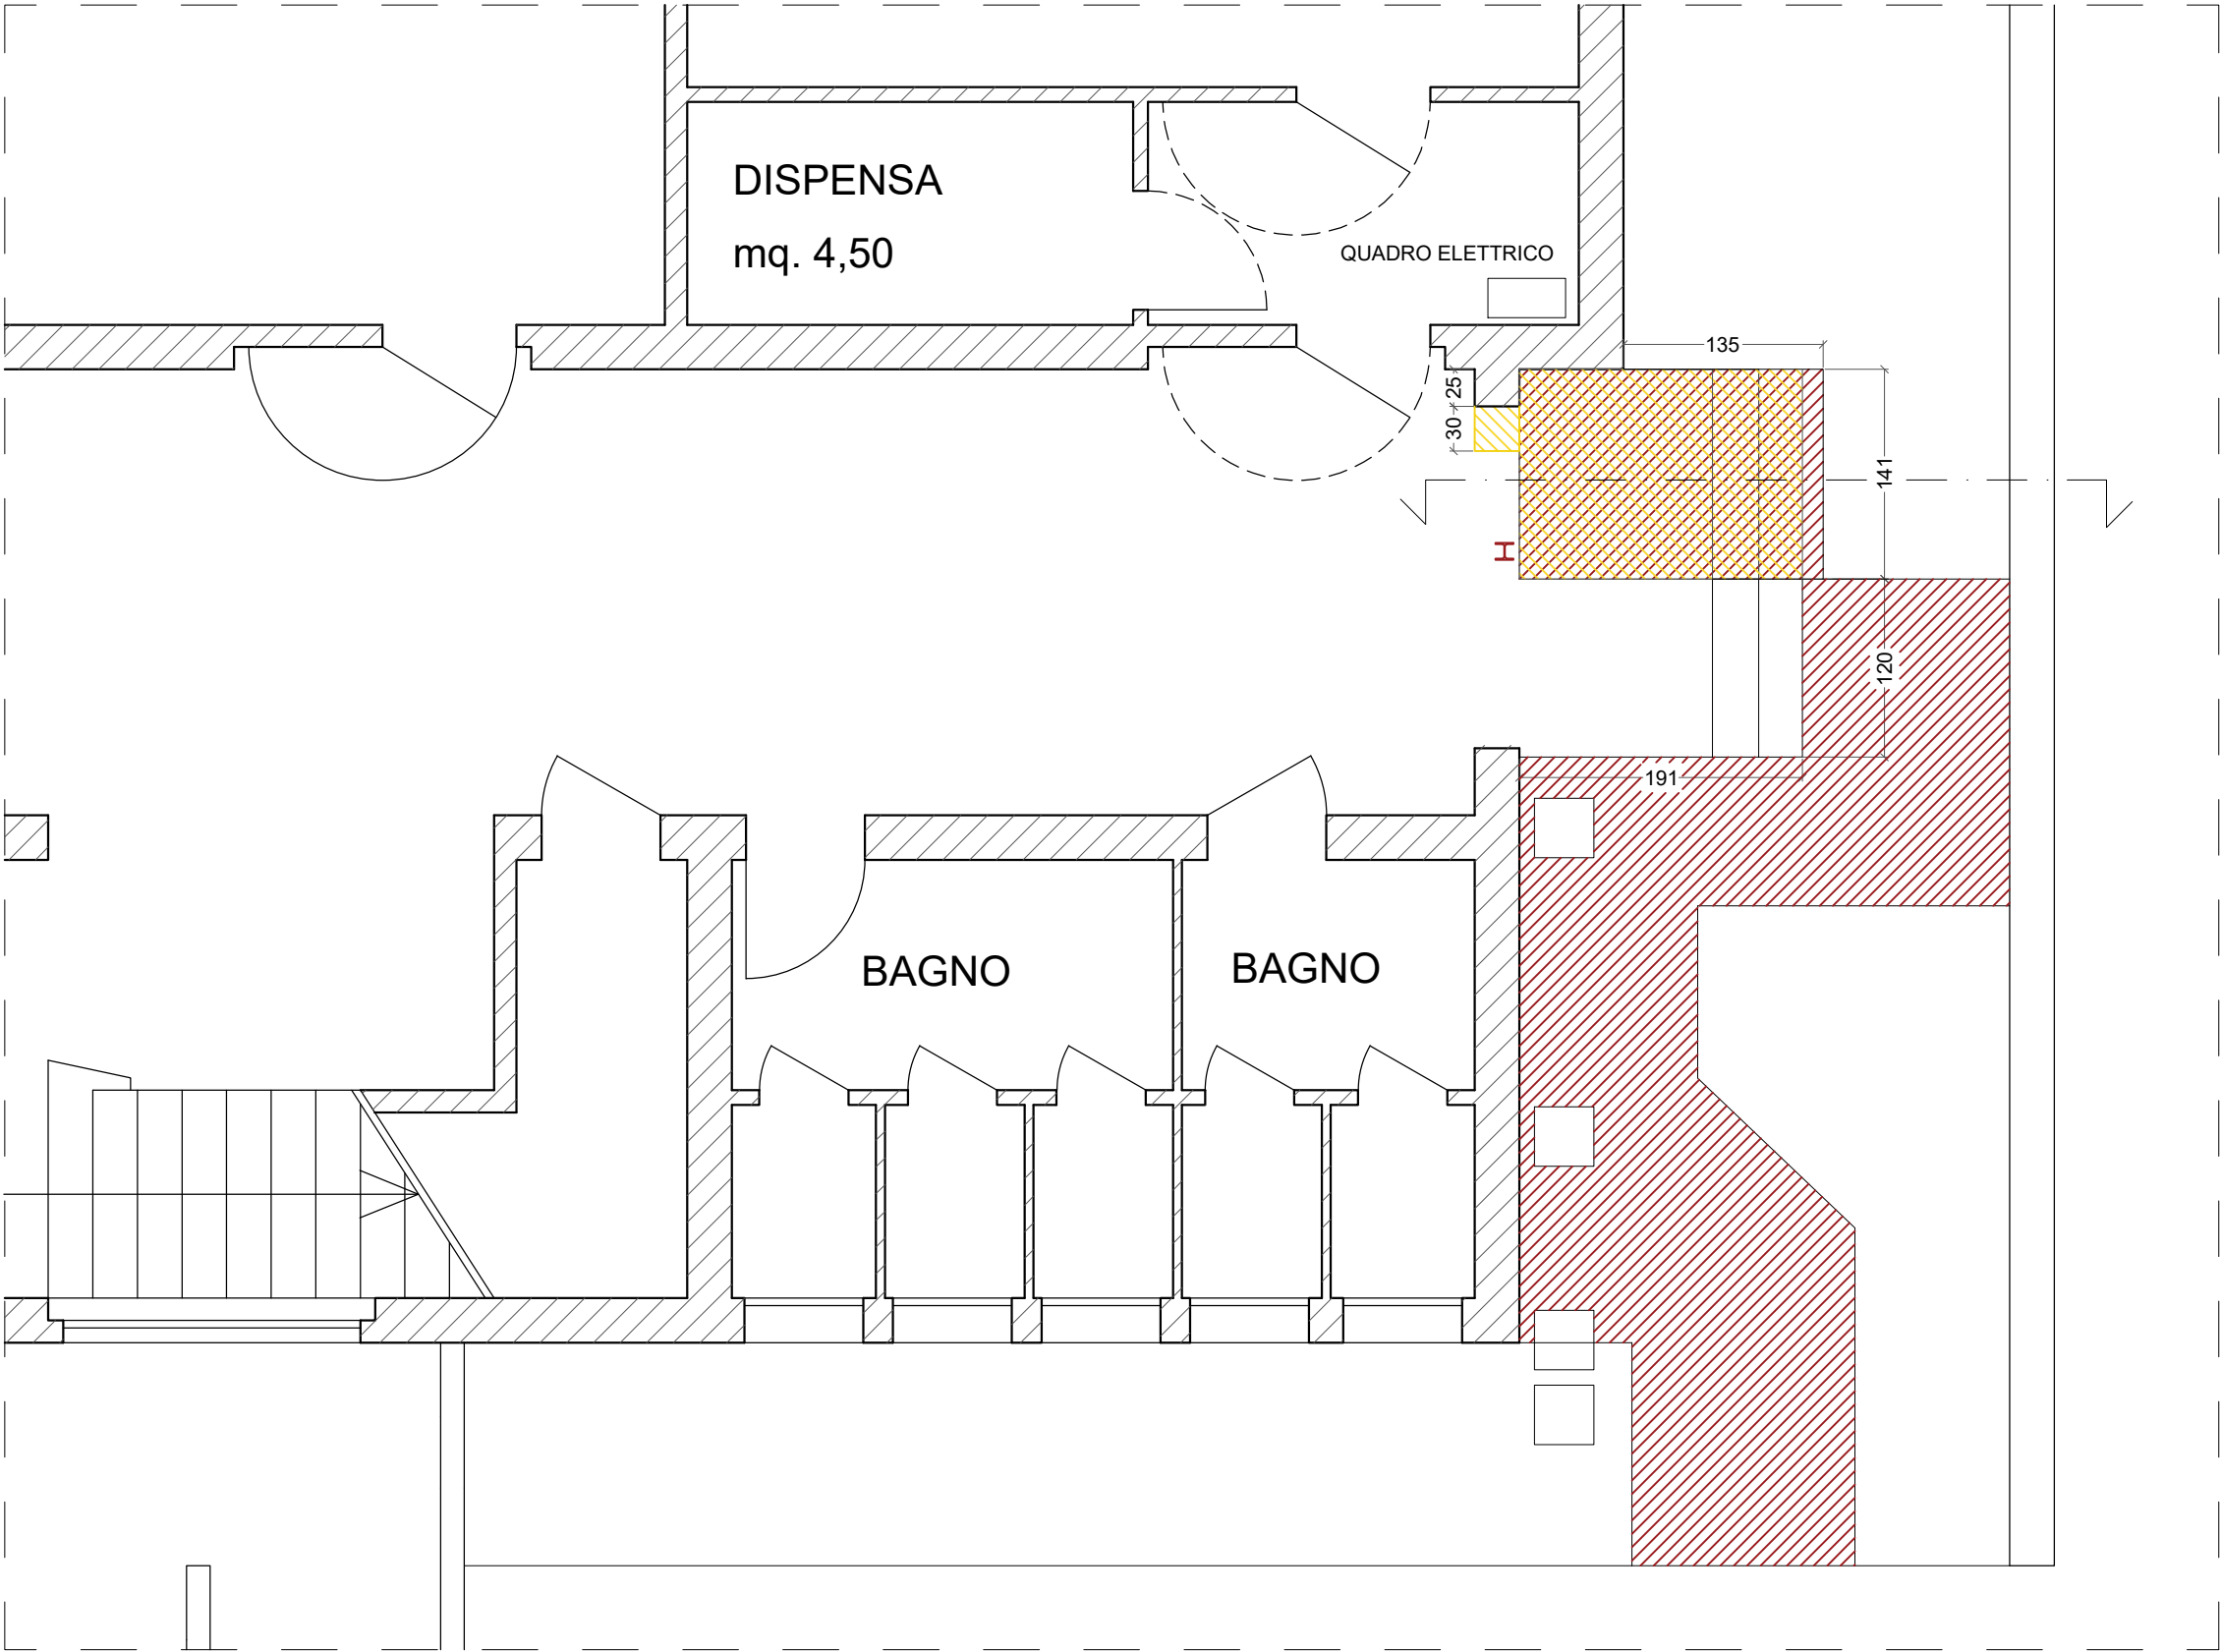

PIANTA STATO SOVRAPPOSTO
PIANO PRIMO
Scala 1:50

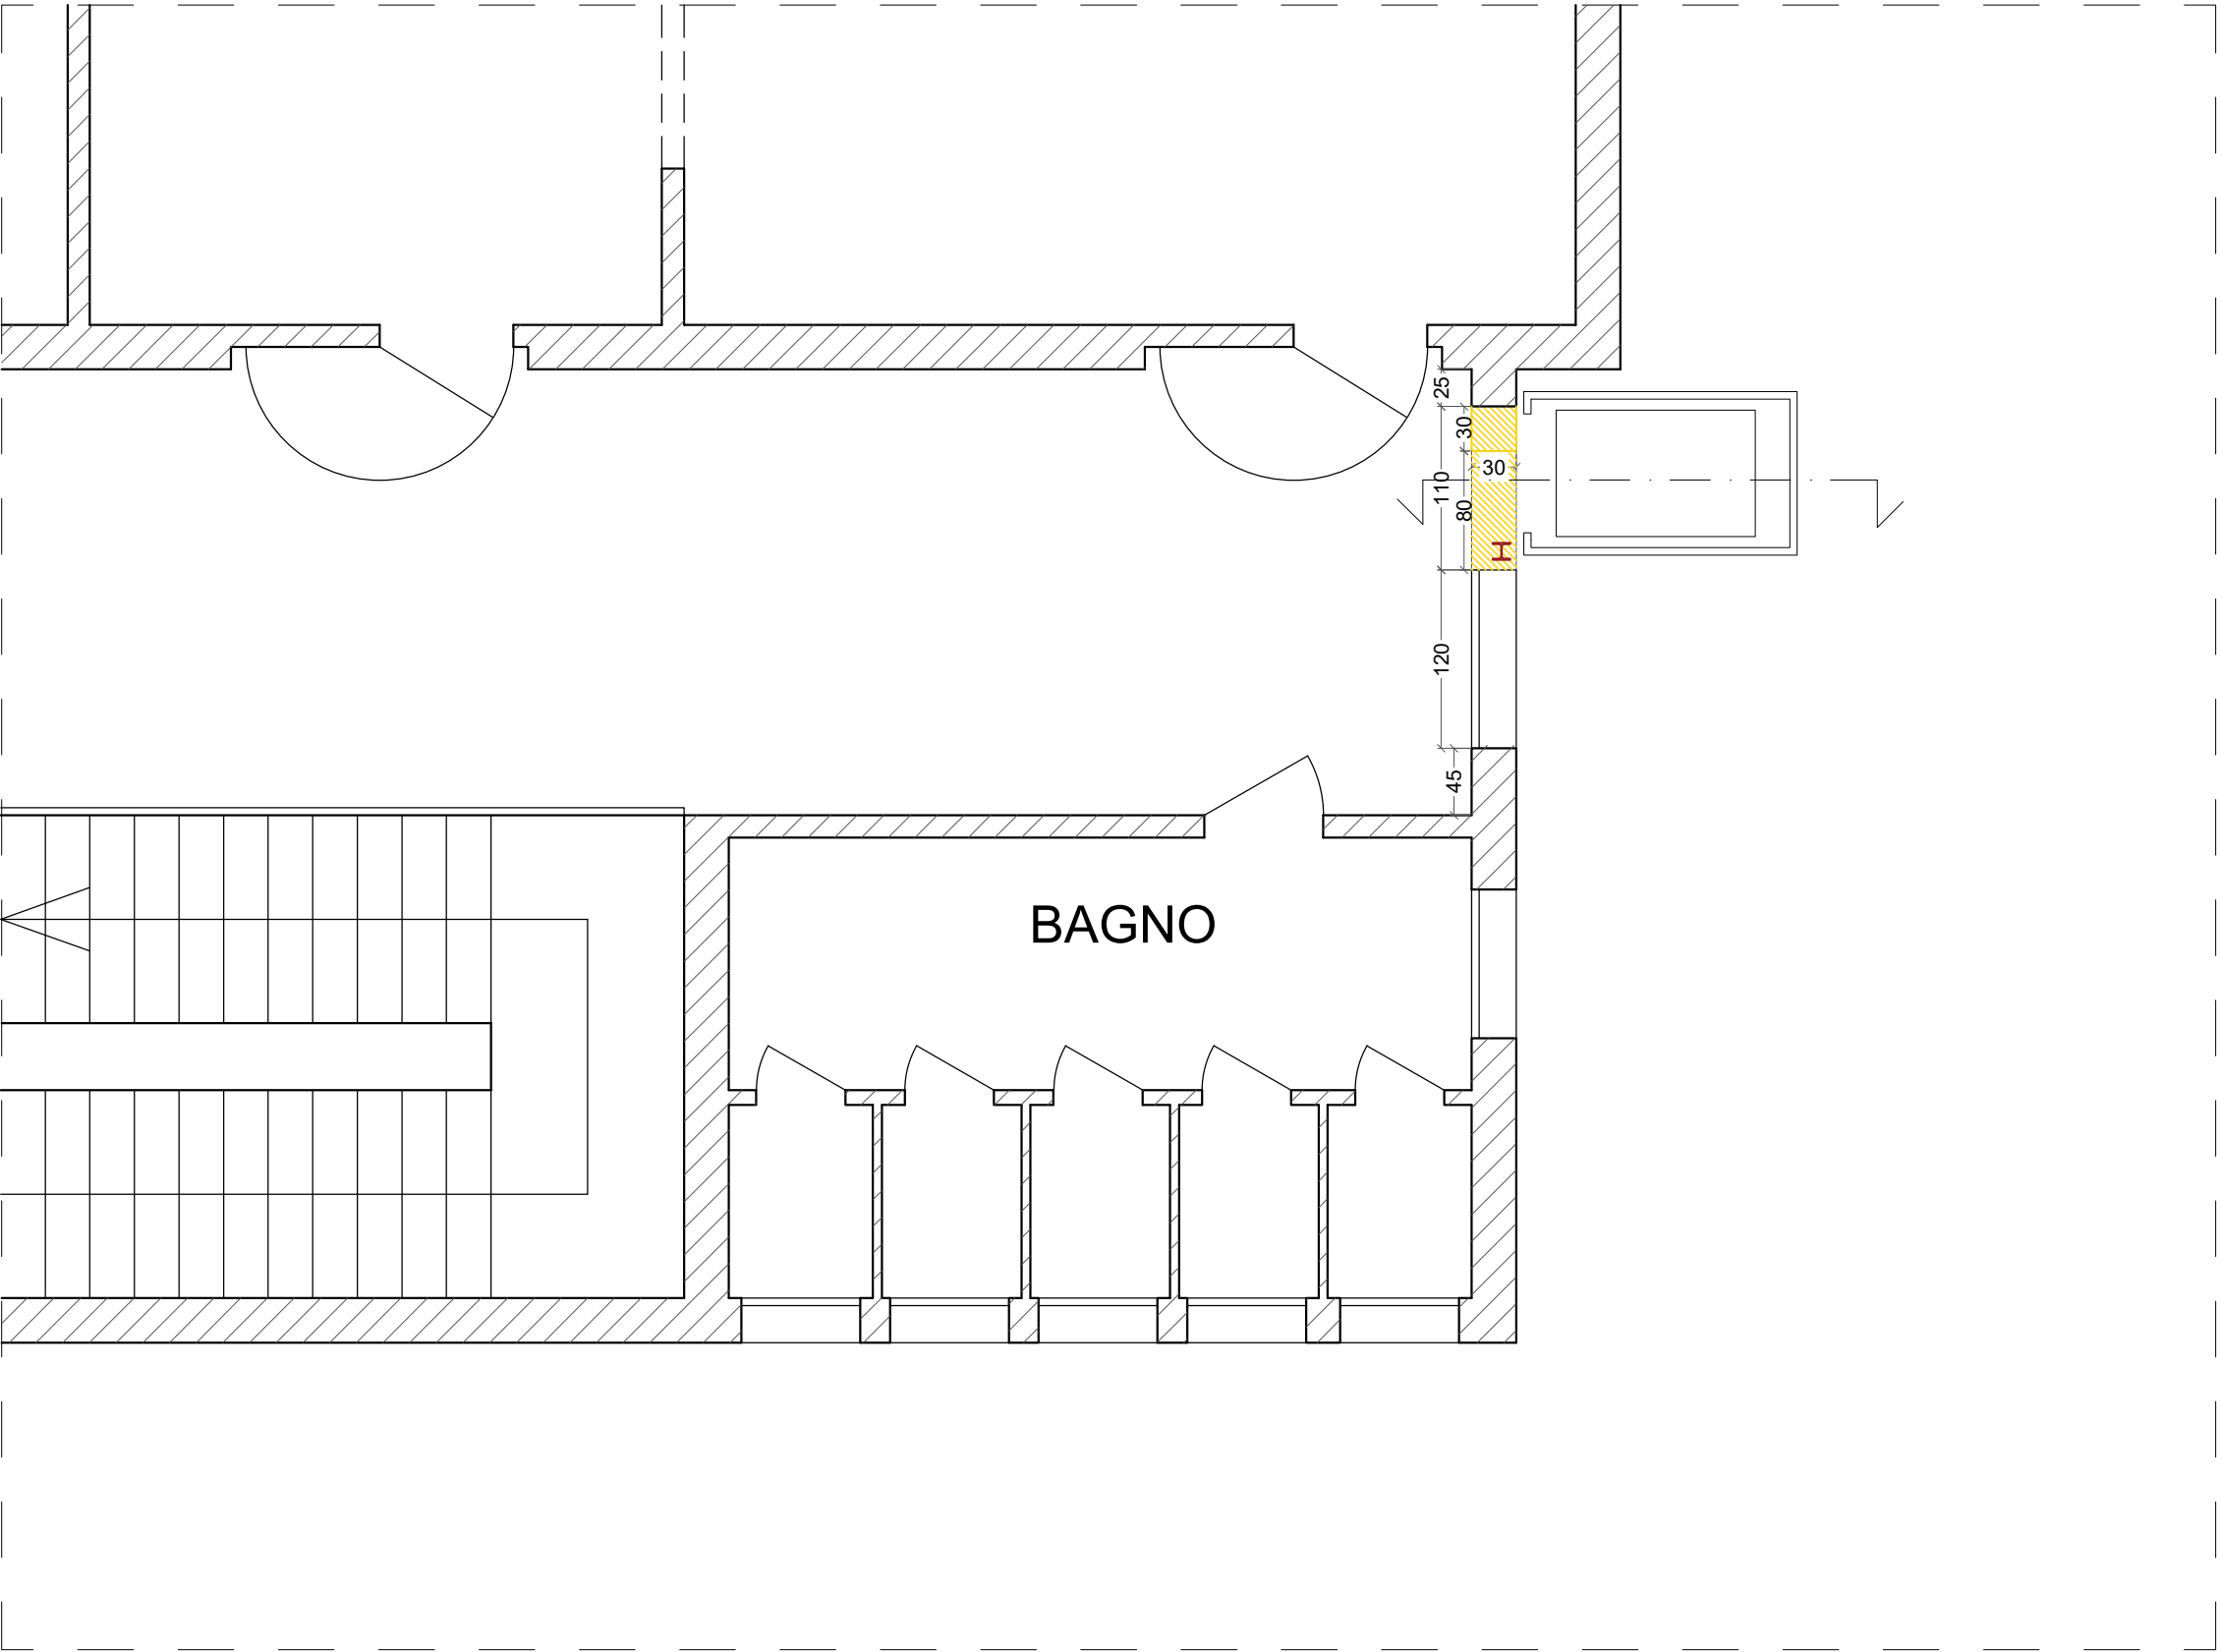

SEZIONE STATO SOVRAPPOSTO
Scala 1:50

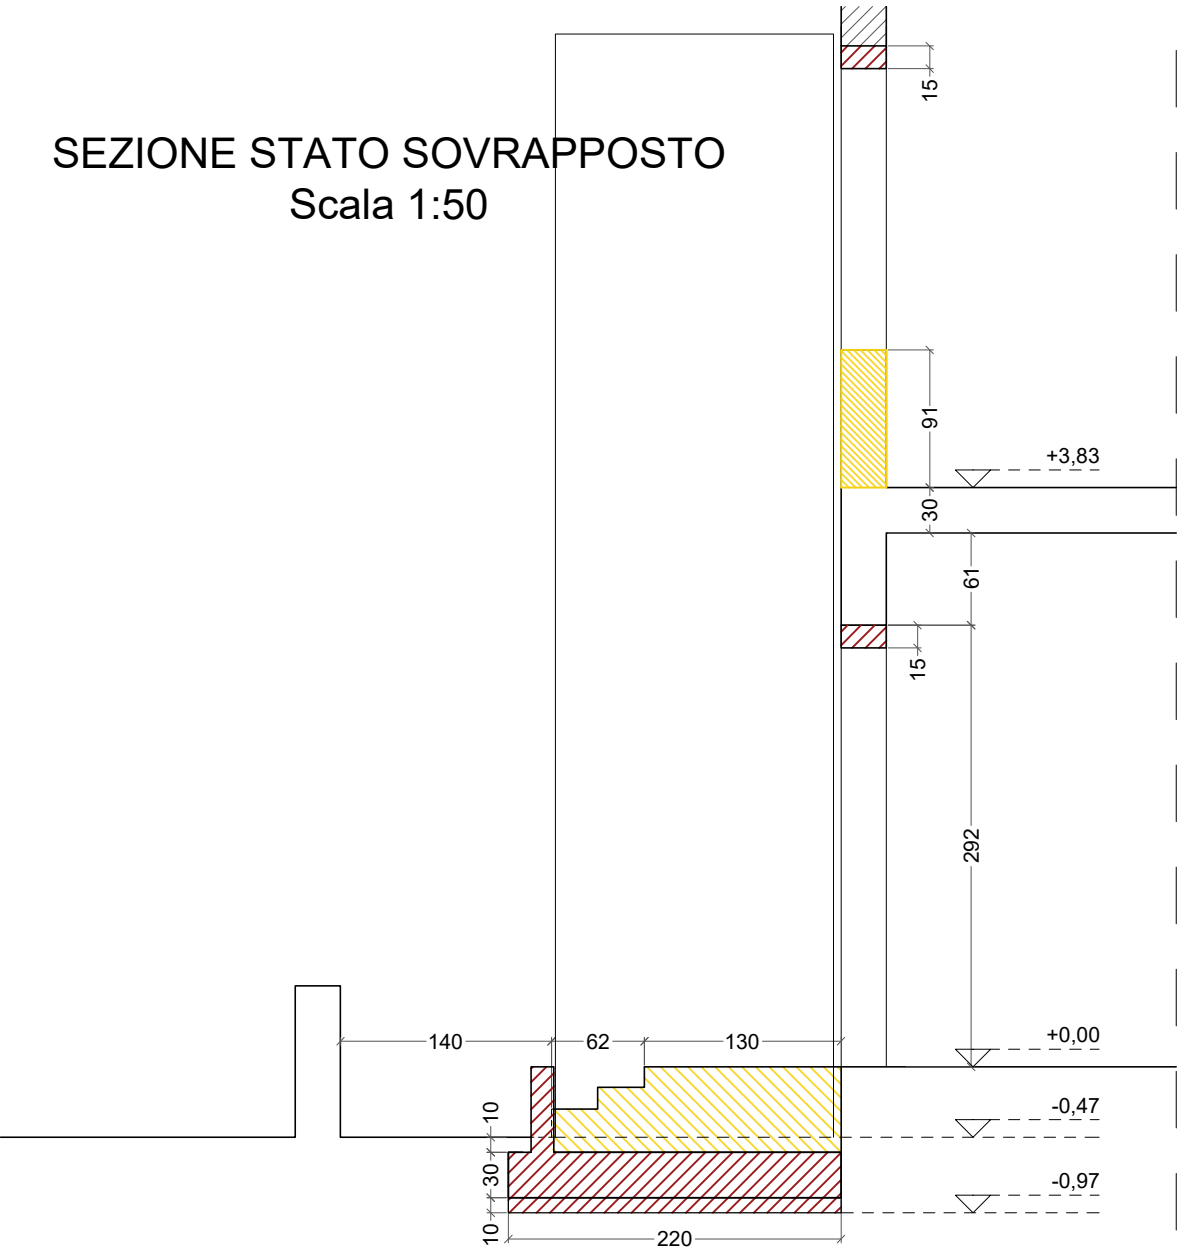

- UFFICIO TECNICO -
SERVIZIO MANUTENZIONI

SCUOLA PRIMARIA "MICHELANGELO" DI S.
MARIA - LAVORI PER L'INSTALLAZIONE DI UNA
PIATTAFORMA ELEVATRICE

PROGETTO DEFINITIVO - ESECUTIVO

TITOLO :
PIANTA STATO SOVRAPPOSTO

DATA FEBBRAIO 2021	IL RESPONSABILE DEL PROCEDIMENTO
SCALA 1:50	PROGETTISTA : Geom. Maurizio Minoli Ing. Giulia Marconcini
AGGIORNAMENTO	V. IL DIRIGENTE DEL SETTORE TECNICO: Ing. Roberta Scardigli

TAVOLA
3