



COMUNE  
DI  
EMPOLI

UFFICIO TECNICO  
SERVIZIO OPERE PUBBLICHE ED INFRASTRUTTURE

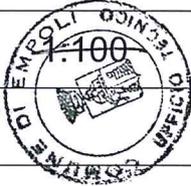
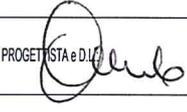
TAV.A

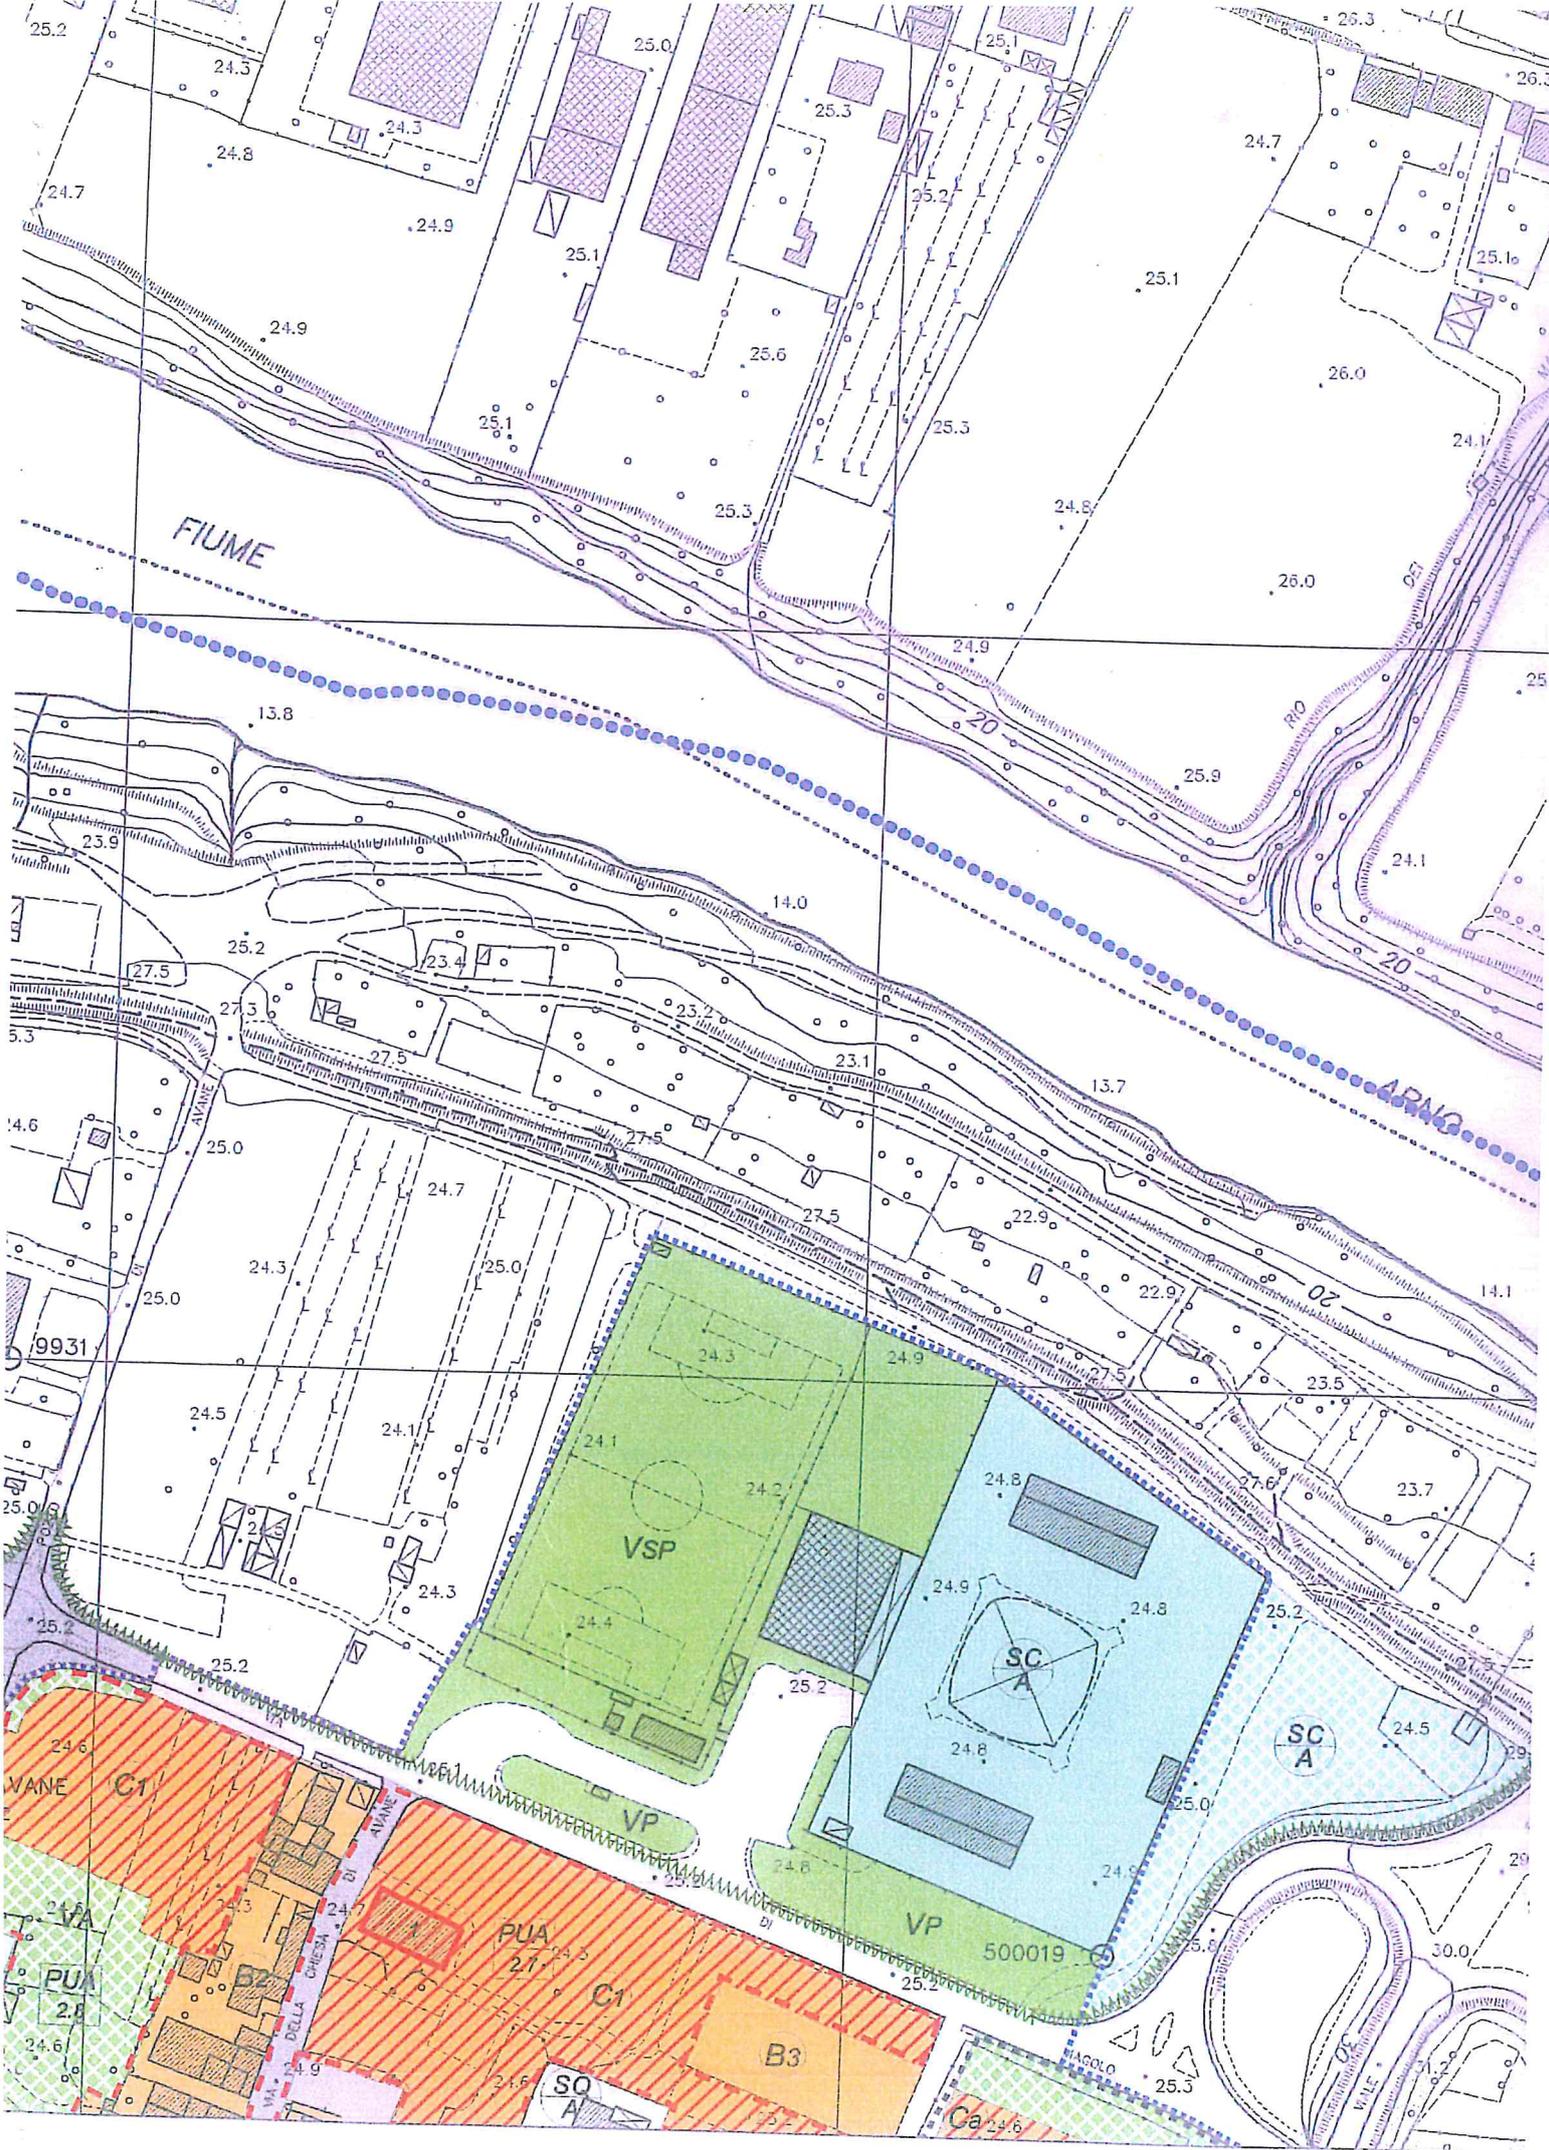
PROGETTO REALIZZAZIONE NUOVA RECINZIONE  
ADIACENTE AI CAMPI DI CALCIO IN USO ALLA  
POLISPORTIVA AVANE.

Via Magolo Località Avane - Empoli -

TAVOLA:

ESTRATTO R.U.

DATA	28.02.2019	IL RESPONSABILE DEL PROCEDIMENTO	Geom. Ugo Reali
SCALA		PROGETTISTA e D.L.P.	 Geom. Corrado Taddei
ARCHIVIO		V. IL DIRIGENTE DEL SETTORE TECNICO:	Arch. Paolo Pinarelli



FIUME

APNO

VSP

SC A

SC A

VP

VP

500019

VANE C1

PUA

PUA

B3

SQ A

Ca

AV. DELLA CHIESA

AV. DI

LAGOLO

VALLE

9931

