

# COMUNE DI EMPOLI

**PUC 12.12** ai sensi dell'art. 121 della L.R. 65/2014  
 In applicazione della Scheda Norma 12.12 della Variante  
 Secondo Regolamento Urbanistico del Comune di Empoli  
 via del Castelluccio

Il Richiedente: Zignago Vetro S.p.a.

Procuratore speciale:  
 Sig. Pregliasco Sergio



**Titolo:**  
 STATO ATTUALE  
 Planimetria con indicazione di particelle catastali e Sezioni delle aree inserite  
 all'interno del PUC.


Tavola  
**2a**

Scala  
**1:500**


Data:

**di.enne PARTNERS**  
 architettura • urbanistica • design  
 ARCH. MASSIMILIANO DANI • GEOM. GIANLUCA NACCI  
 ARCH. ELENA DEL FANTE • GEOM. FRANCESCO BAGIONI  
Via Poissio n.7 San Gimignano Scalo (SI) 53100 • tel. 0577 11 401 200 • email: di.enne@di.ennepartners.com


Il Progettista: Architetto Massimiliano Dani

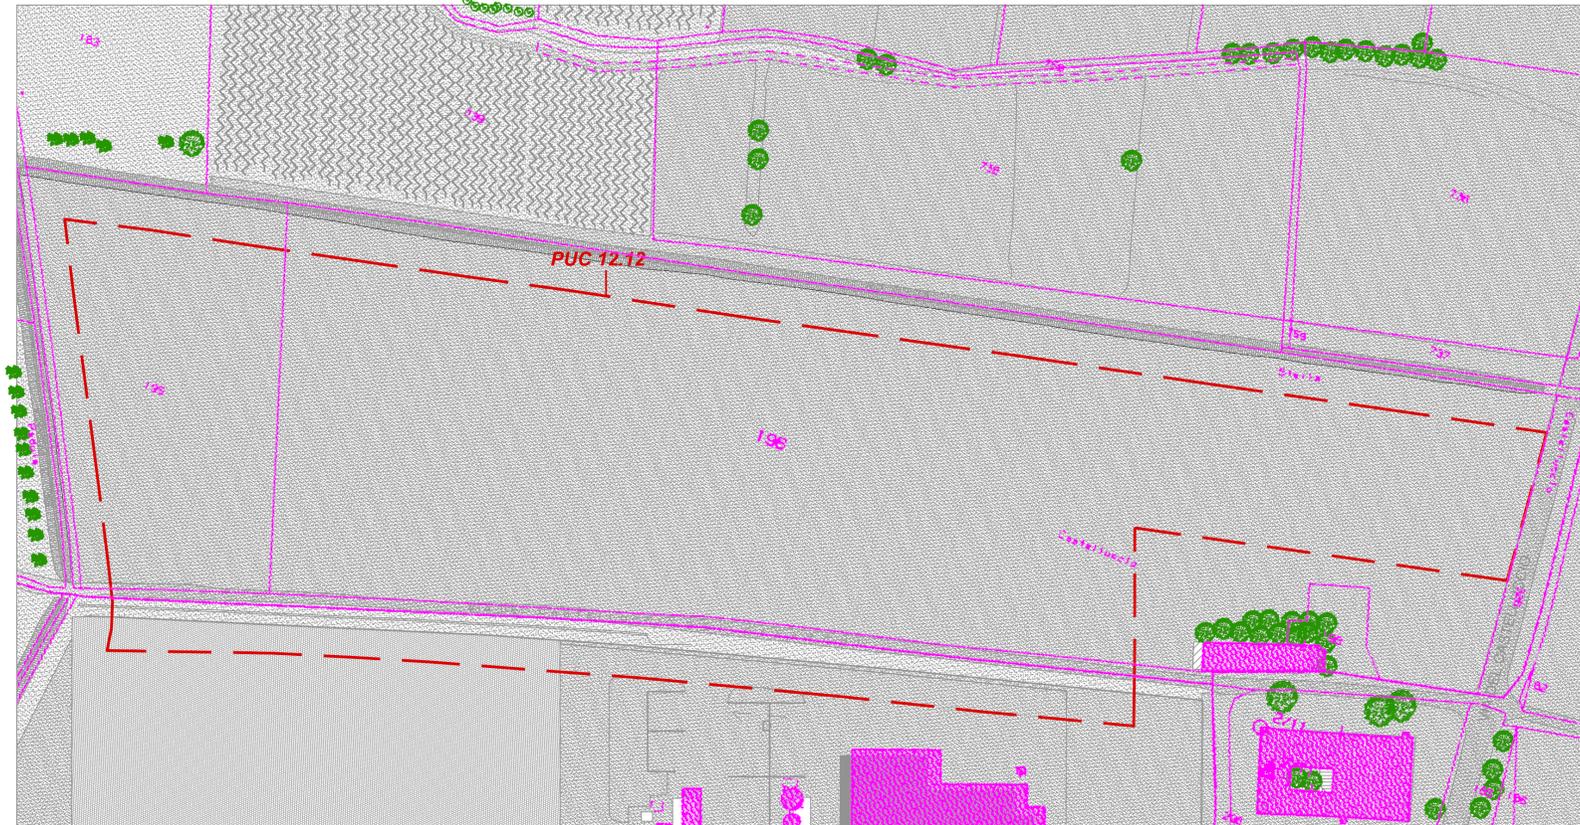


Planimetria\_1:1000

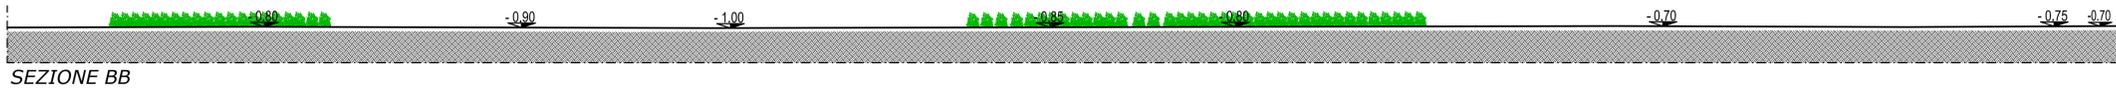


SEZIONE BB

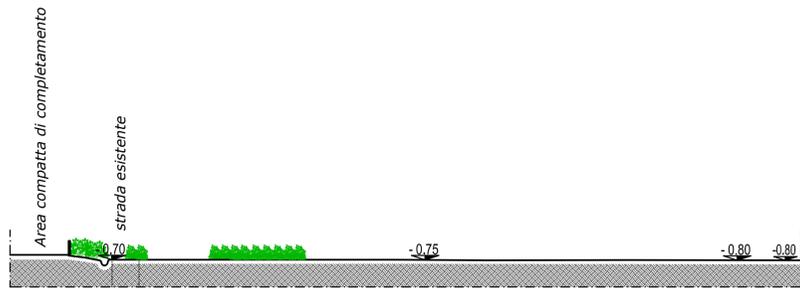


SEZIONE CC

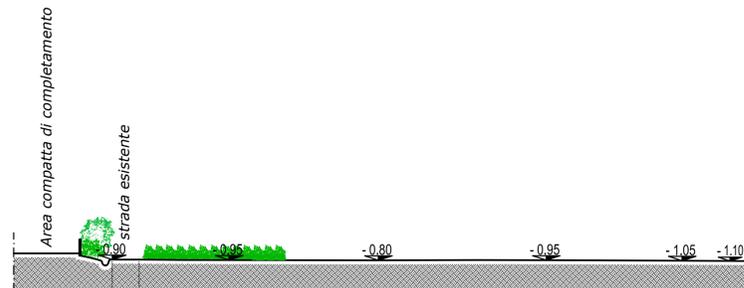

SEZIONE DD

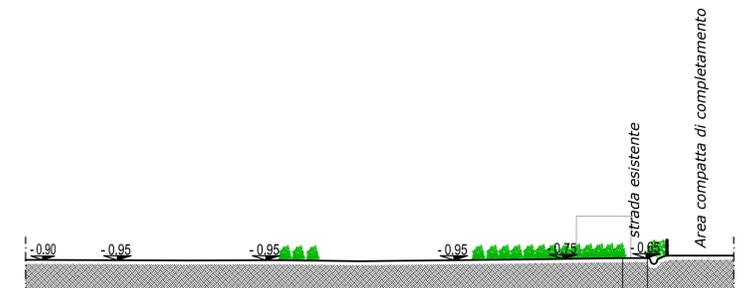

SEZIONE EE

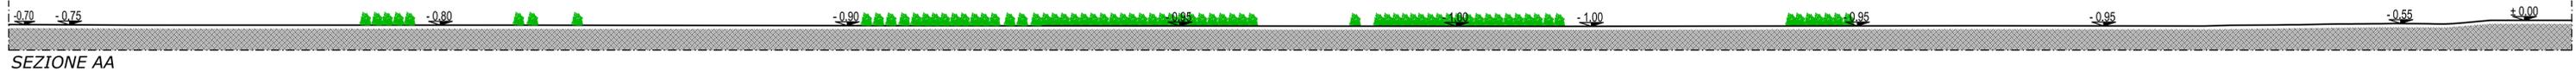

SEZIONE AA

VIA DEL CASTELLUCCIO