

COMUNE DI EMPOLI

PUC 12.12 ai sensi dell'art. 121 della L.R. 65/2014
 In applicazione della Scheda Norma 12.12 della Variante
 Secondo Regolamento Urbanistico del Comune di Empoli
 via del Castelluccio

Il Richiedente: Zignago Vetro S.p.a.

Procuratore speciale:
 Sig. Pregliasco Sergio



Titolo:
 STATO DI PROGETTO
 Sezioni di progetto delle aree inserite all'interno del PUC


Tavola
6

Scala
1:500


Data:

di.enne PARTNERS
 architettura • urbanistica • design
 ARCH. MASSIMILIANO DANI • GEOM. GIANLUCA NACCI
 ARCH. ELENA DEL FANTE • GEOM. FRANCESCO BIAGIONI
 Via Pazzo n.7 San Miniato basso (PI) Tel. + fax 0571 - 401380 e-mail di.ennepartners@gmail.com


Il Progettista: Architetto Massimiliano Dani

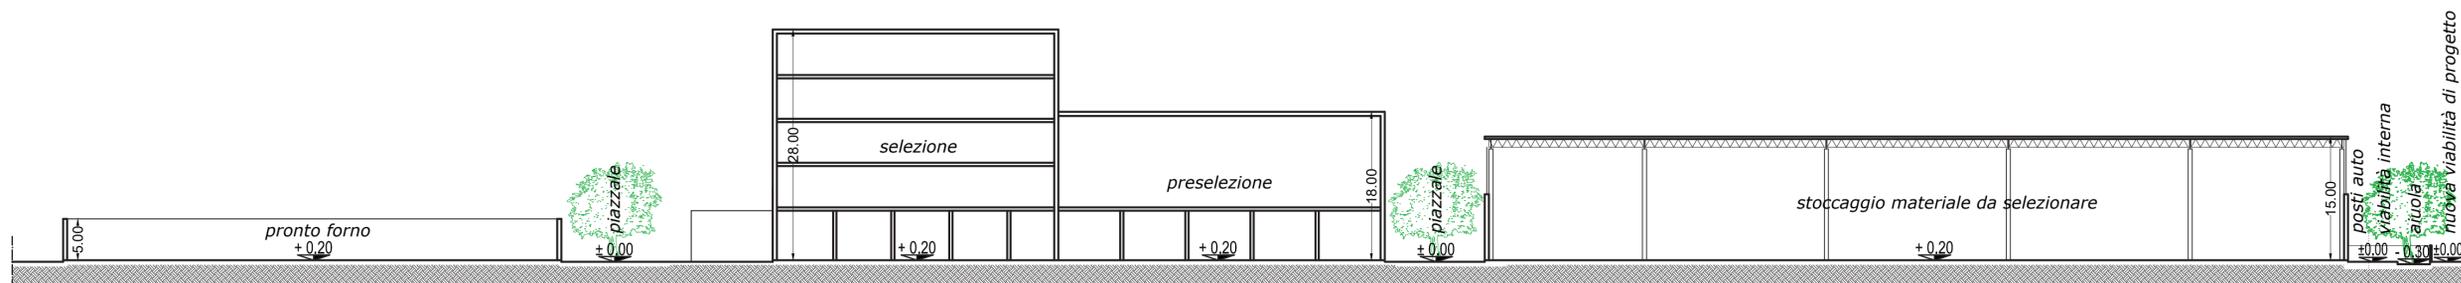


SEZIONE BB

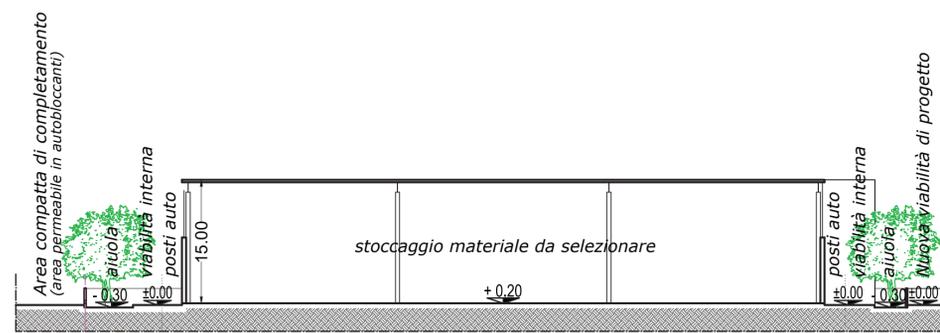


SEZIONE CC

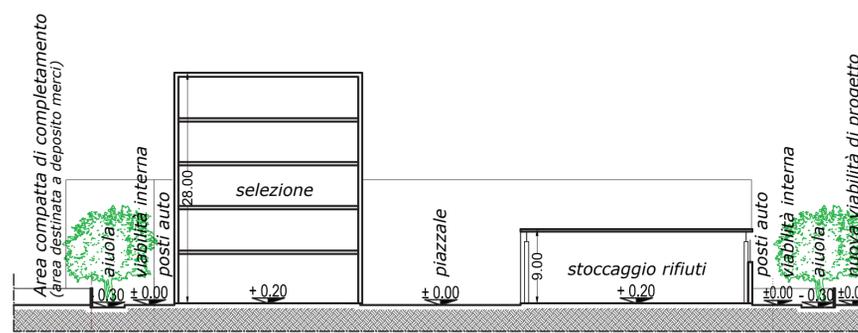

SEZIONE DD

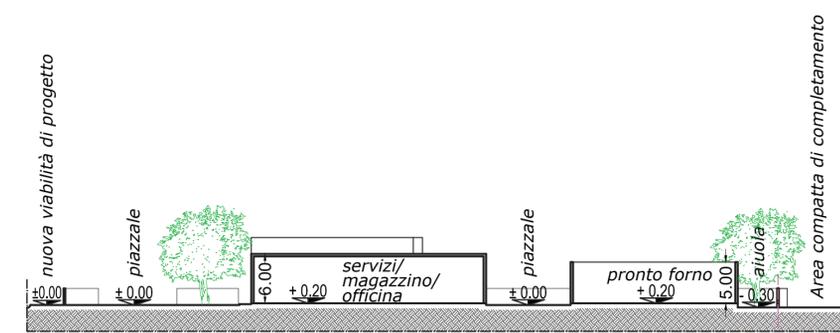

SEZIONE EE

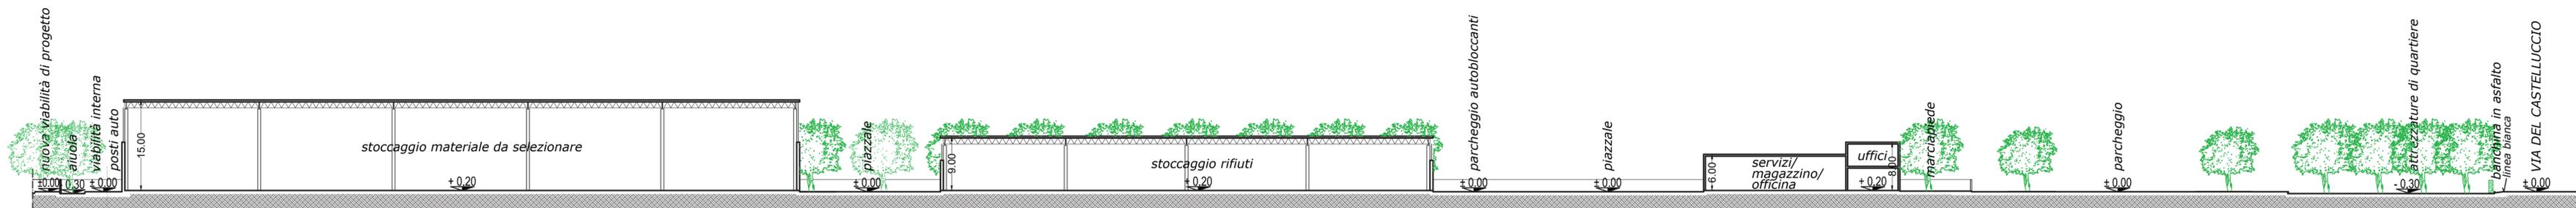

SEZIONE AA