

COMUNE DI EMPOLI

PUC 12.12 ai sensi dell'art. 121 della L.R. 65/2014
In applicazione della Scheda Norma 12.12 della Variante
Secondo Regolamento Urbanistico del Comune di Empoli
via del Castelluccio

Il Richiedente: Zignago Vetro S.p.a.

Procuratore speciale:
Sig. Pregliasco Sergio



TITOLO:
STATO SOVRAPPONTO
Planimetria e sezioni delle aree inserite all'interno del PUC.

Tavola
7

Scala
1:500


Data:

di.enne PARTNER
architettura + urbanistica + design
ARCH. MASSIMILIANO DANI + GEOM. GIANLUCA MACI
ARCH. ELENA DEL FANTE + GEOM. FRANCESCO BAGIONI
Via Poato n. 7 San Giovanni a Busico (PG) Tel. +39 0511 - 451360 e-mail: di.ennepartners@di.enne.com


Il Progettista: Architetto Massimiliano Dani

LEGENDA:


- Costruito
- Demolito
- Area PUC

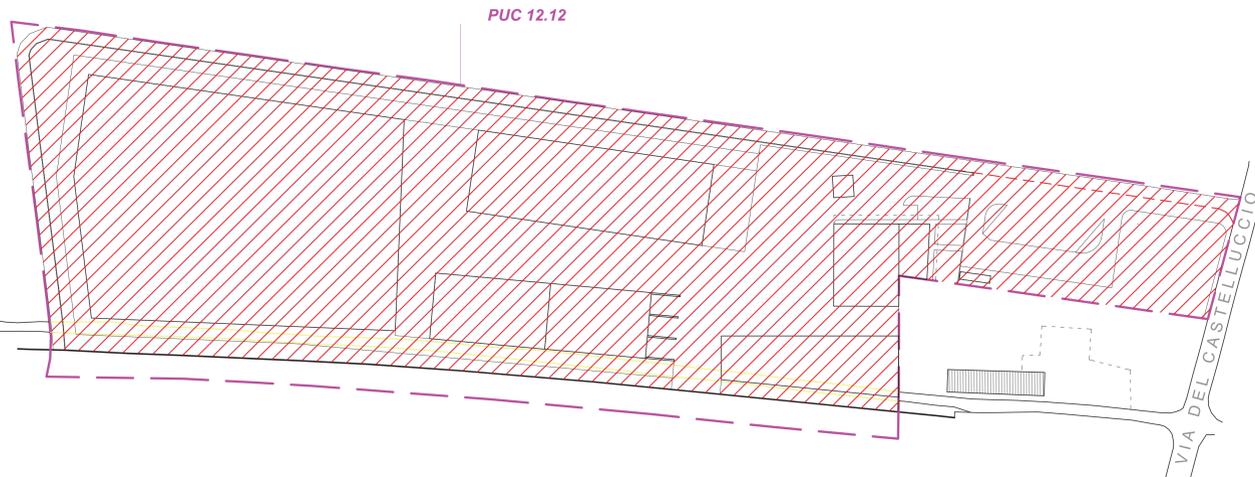

PLANIMETRIA (movimentazione terra)_ SCALA 1:1000


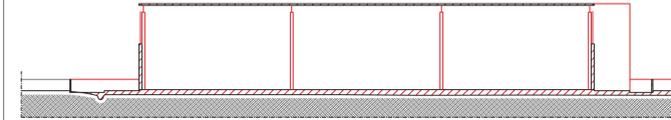


SEZIONE CC

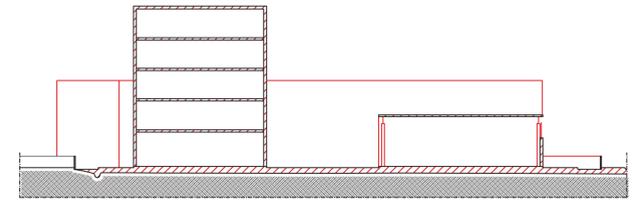


SEZIONE DD


PUC 12.12

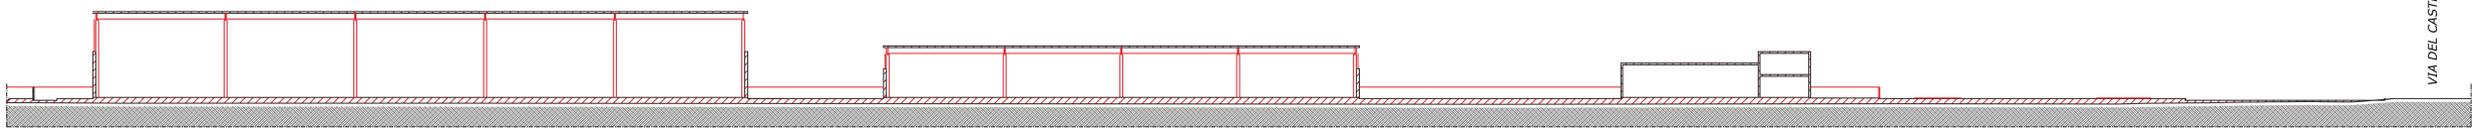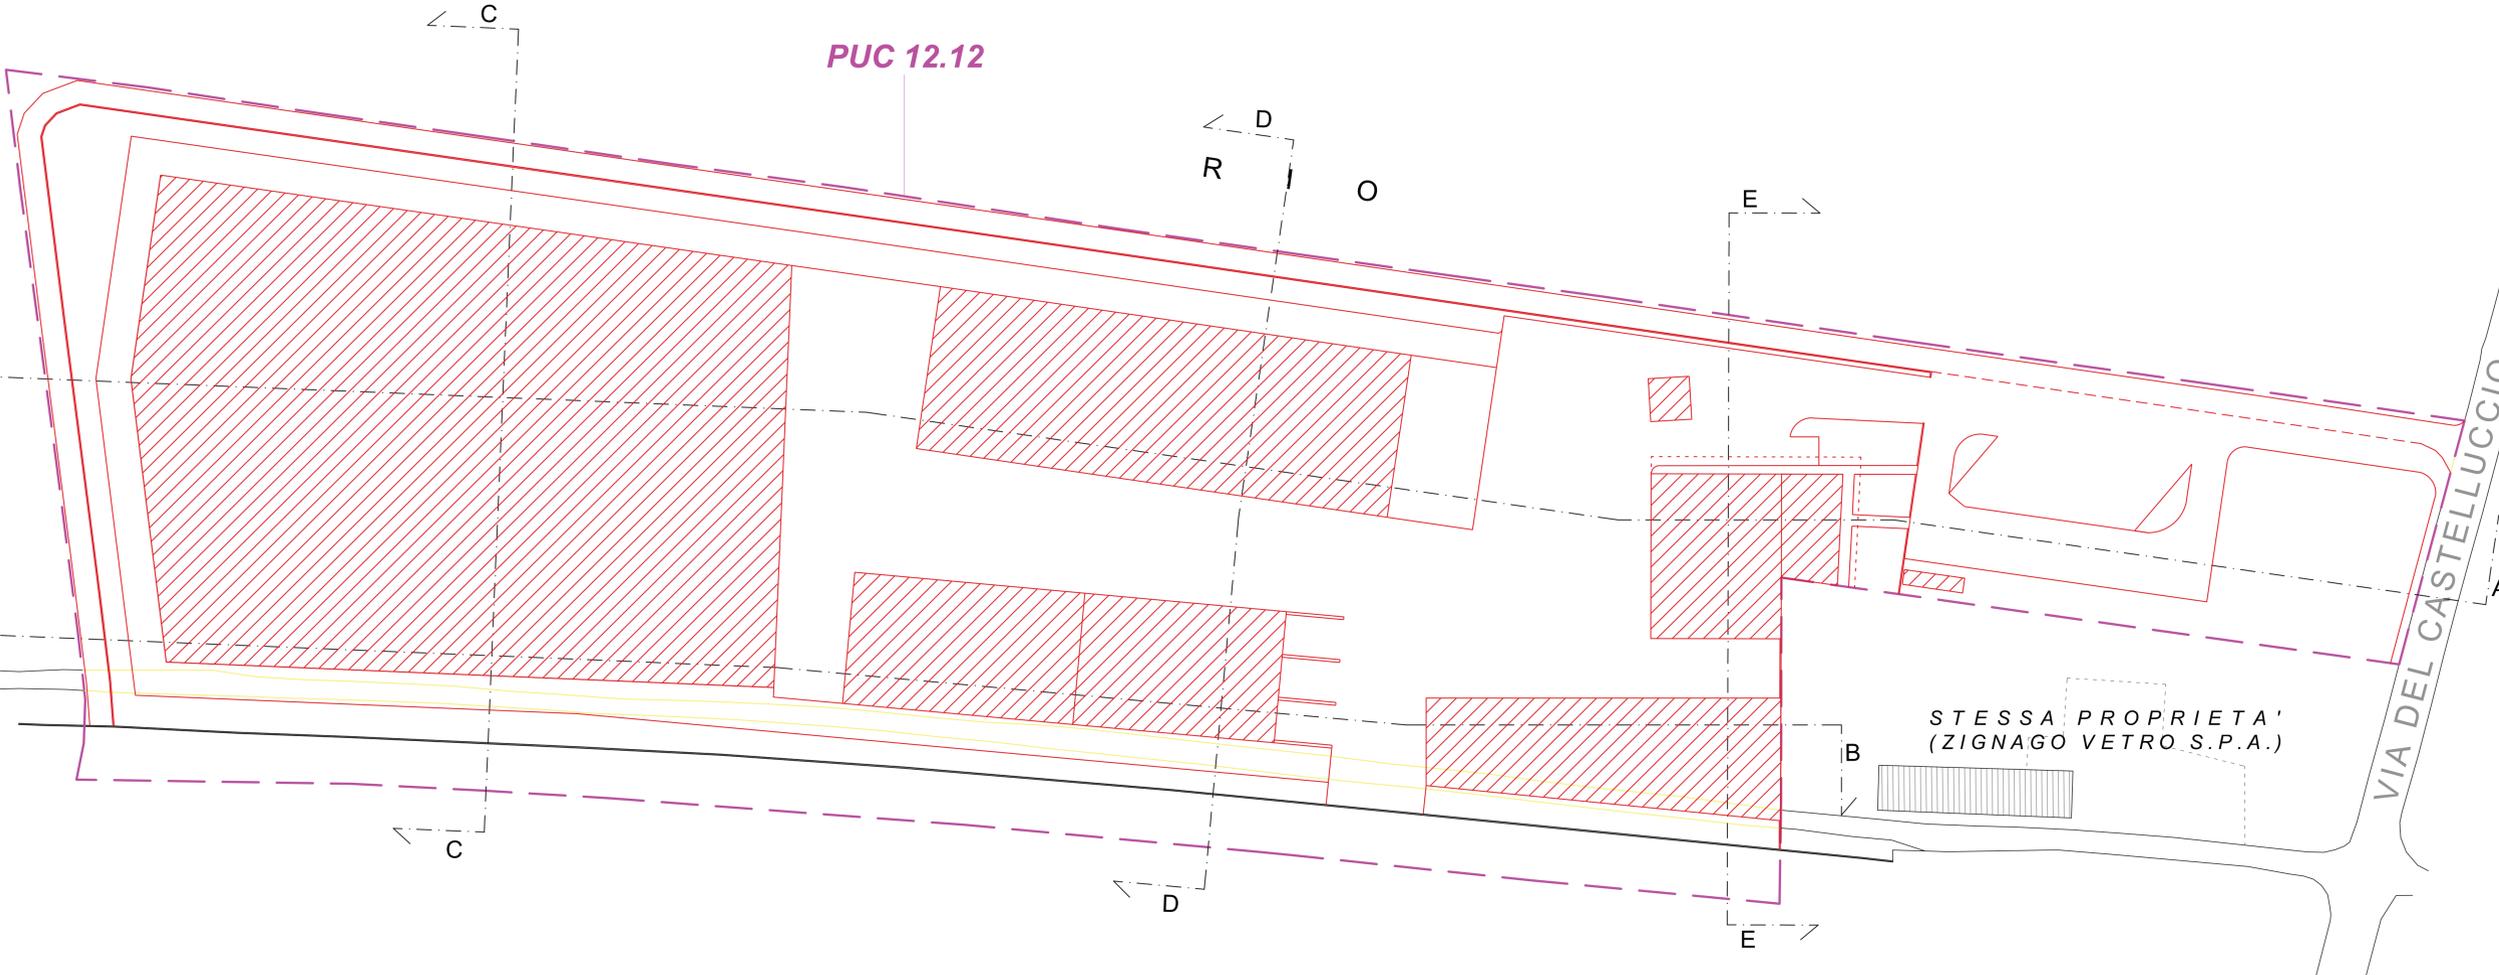

SEZIONE AA

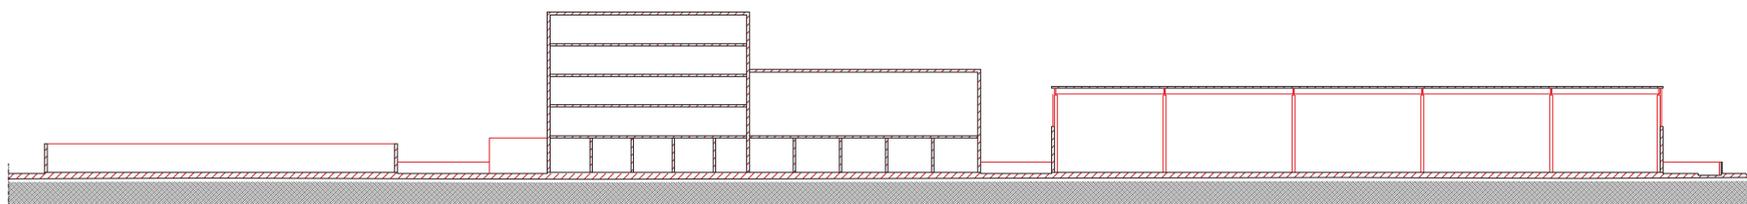

SEZIONE BB

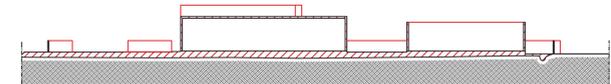

SEZIONE EE

VIA DEL CASTELLUCCIO