


| | |
|--|-----------------------|
| ARCHITETTO FONTANELLI ALESSIO P.zza Pinturicchio, 14 Empoli | |
| ARCHITETTO MAESTRELLI LEONARDO Via Ammannati, 4 Empoli | |
| OGGETTO: Progetto Unitario Convenzionato 6.7 | |
| UBICAZIONE: Comune di Empoli Via Giovanni XXIII | |
| COMMITTENTE/: Edifutura s.r.l. Piazza Pinturicchio, 14 50053 Empoli (Fi) | |
| PROGETTISTA: Alessio Fontanelli, architetto P.zza Pinturicchio, 14 - Empoli | |
| DIRETTORE DEI LAVORI: Leonardo Maestrelli, Architetto Via Ammannati, 4 - Empoli | |
| DITTA ESECUTRICE: Edifutura s.r.l. Piazza Pinturicchio, 14 50053 Empoli (Fi) | |
| CONTENUTO: | RAPP: 1:200 |
| - PLANIMETRIA STATO ATTUALE | |
| DATA Giugno 2021 | A |

Il presente disegno è di nostra proprietà esclusiva riservata a termini di legge e ne è vietata la riproduzione o la comunicazione a terzi, anche parziale, senza nostra autorizzazione scritta.


LEGENDA

-  LINEA ELETTRICA DI MEDIA TENSIONE
-  FOGNATURA MISTA ESISTENTE
-  ACQUEDOTTO ESISTENTE
-  PERIMETRO AREA P.U.C.
-  ESSENZE VARIE

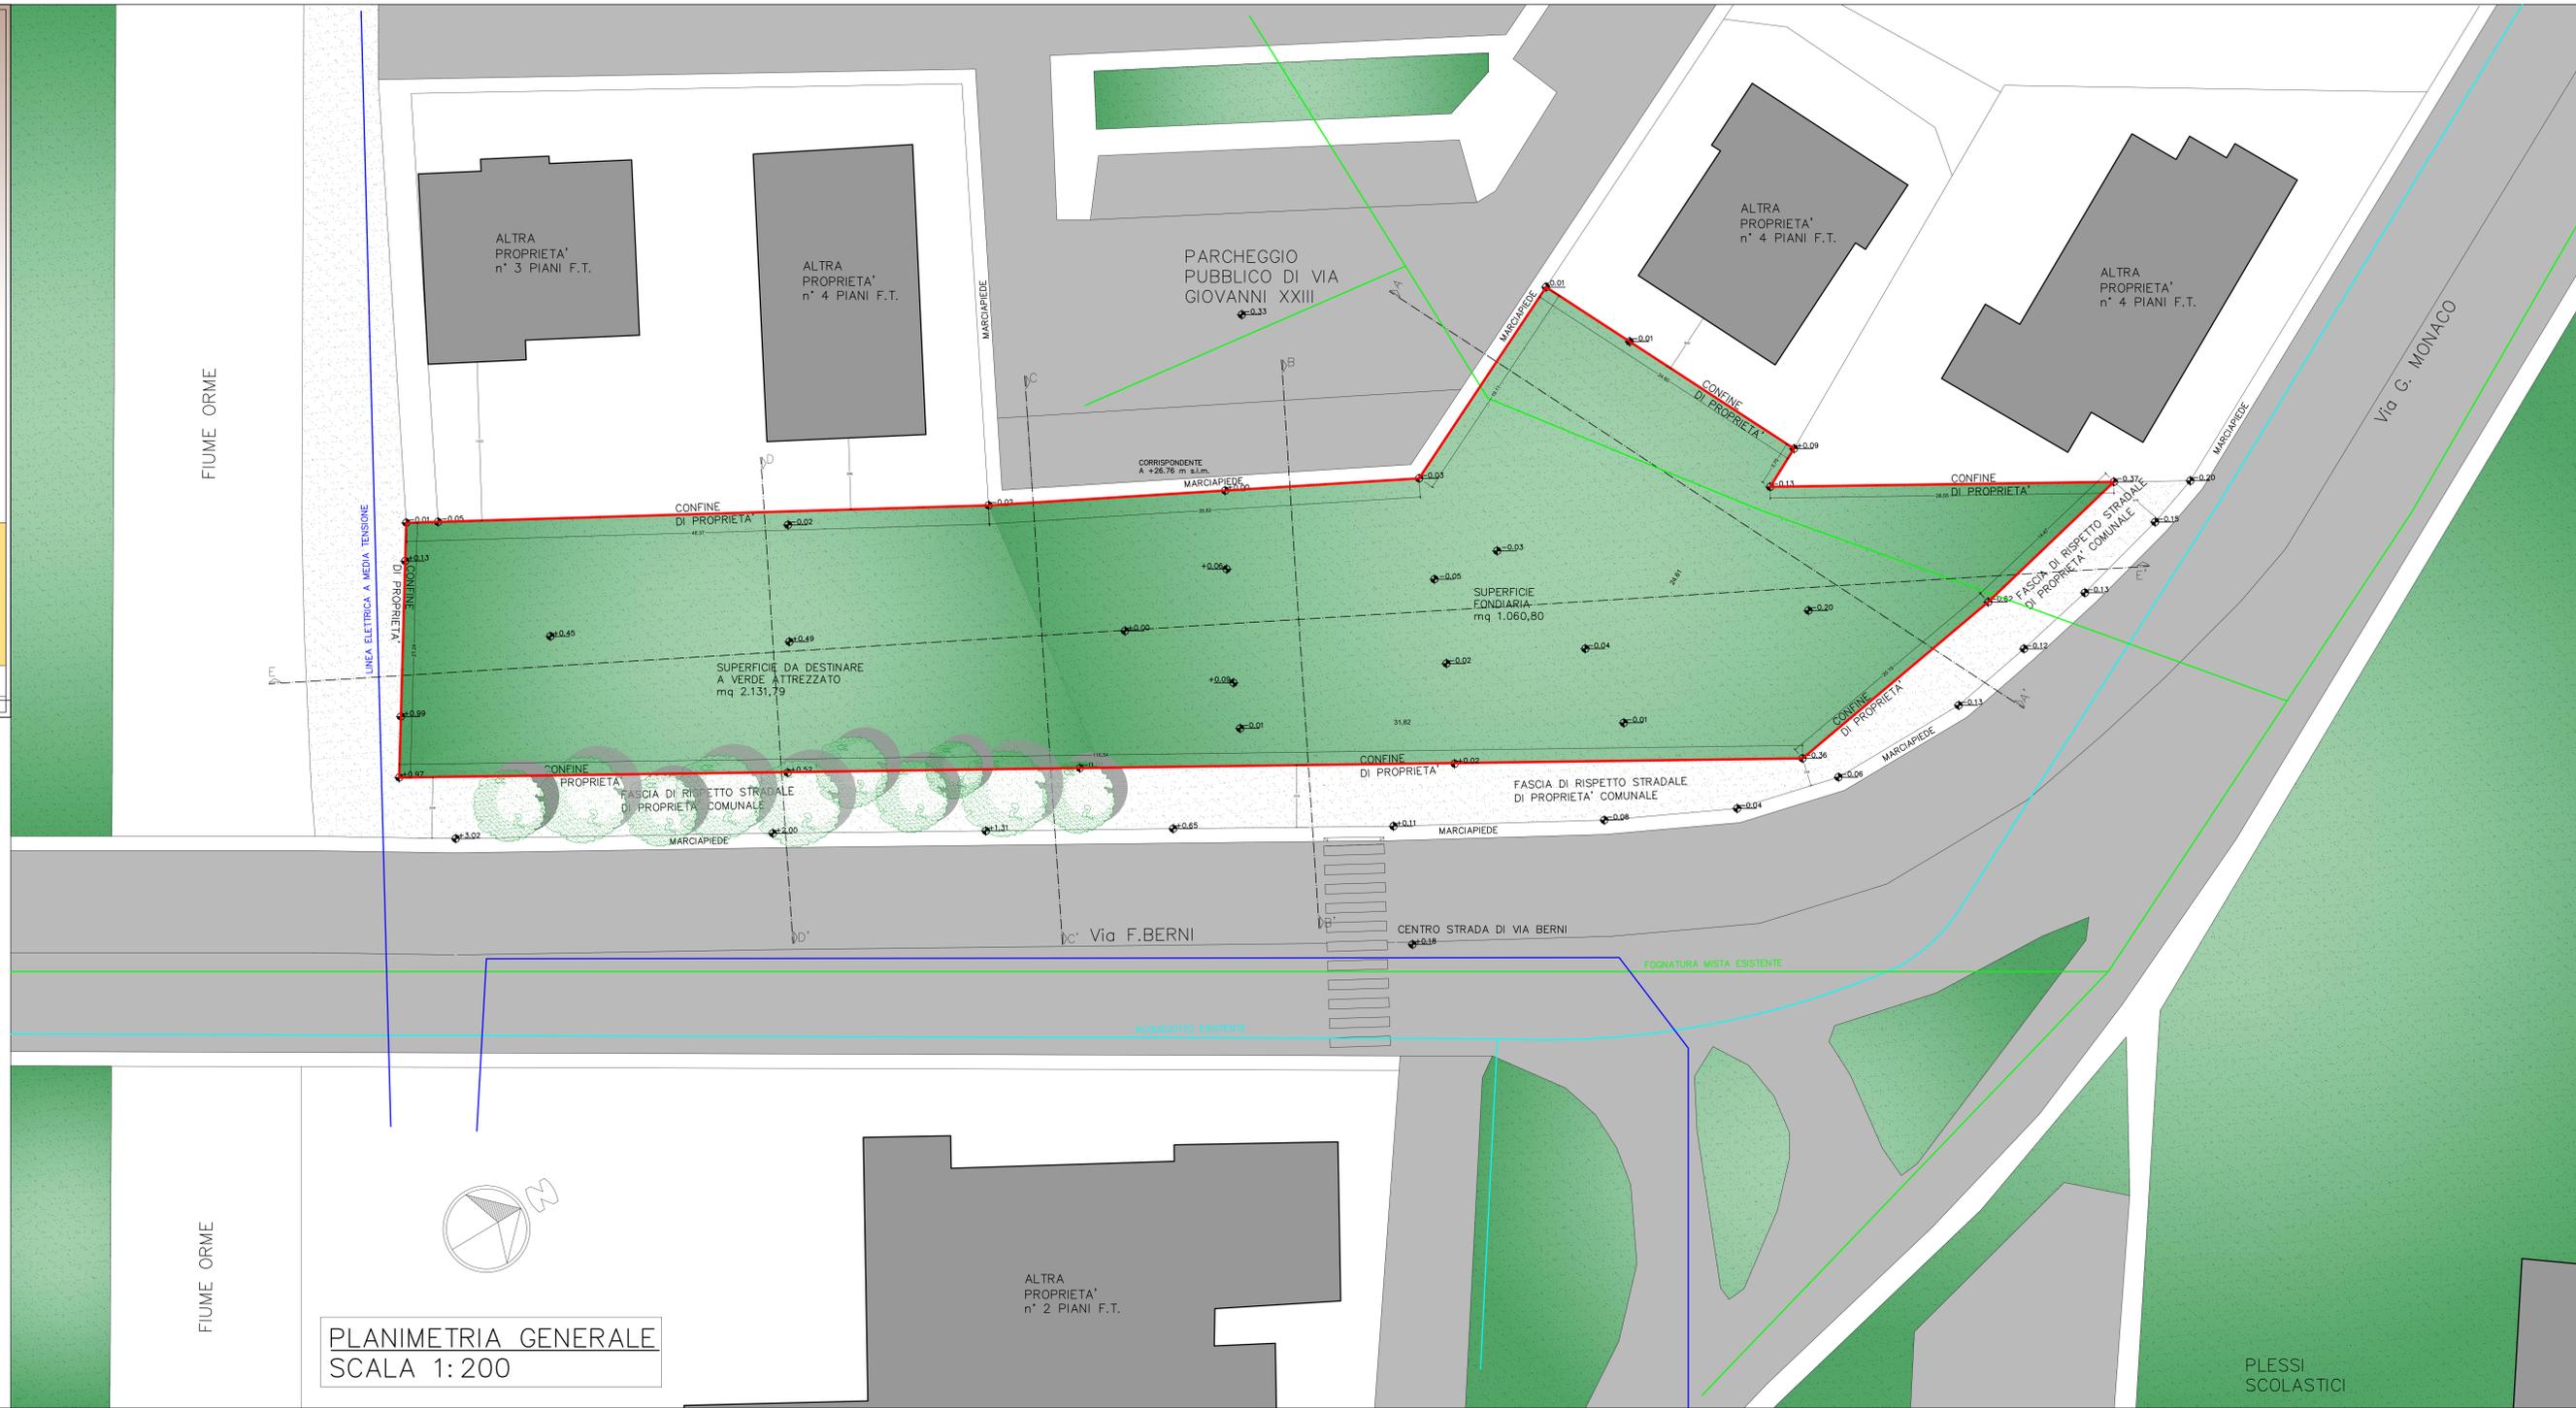


PLANIMETRIA GENERALE
 SCALA 1:200

SEZIONI ALTIMETRICHE SCALA 1:200

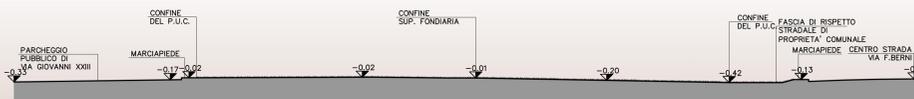

PROFILO ALTIMETRICO A-A'
 SCALA 1:500

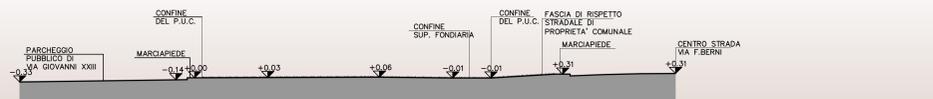

PROFILO ALTIMETRICO B-B'
 SCALA 1:500



PROFILO ALTIMETRICO C-C'
 SCALA 1:500



PROFILO ALTIMETRICO D-D'
 SCALA 1:500



PROFILO ALTIMETRICO E-E'
 SCALA 1:500