




TAVOLA 1.13
SCALA 1:2.000

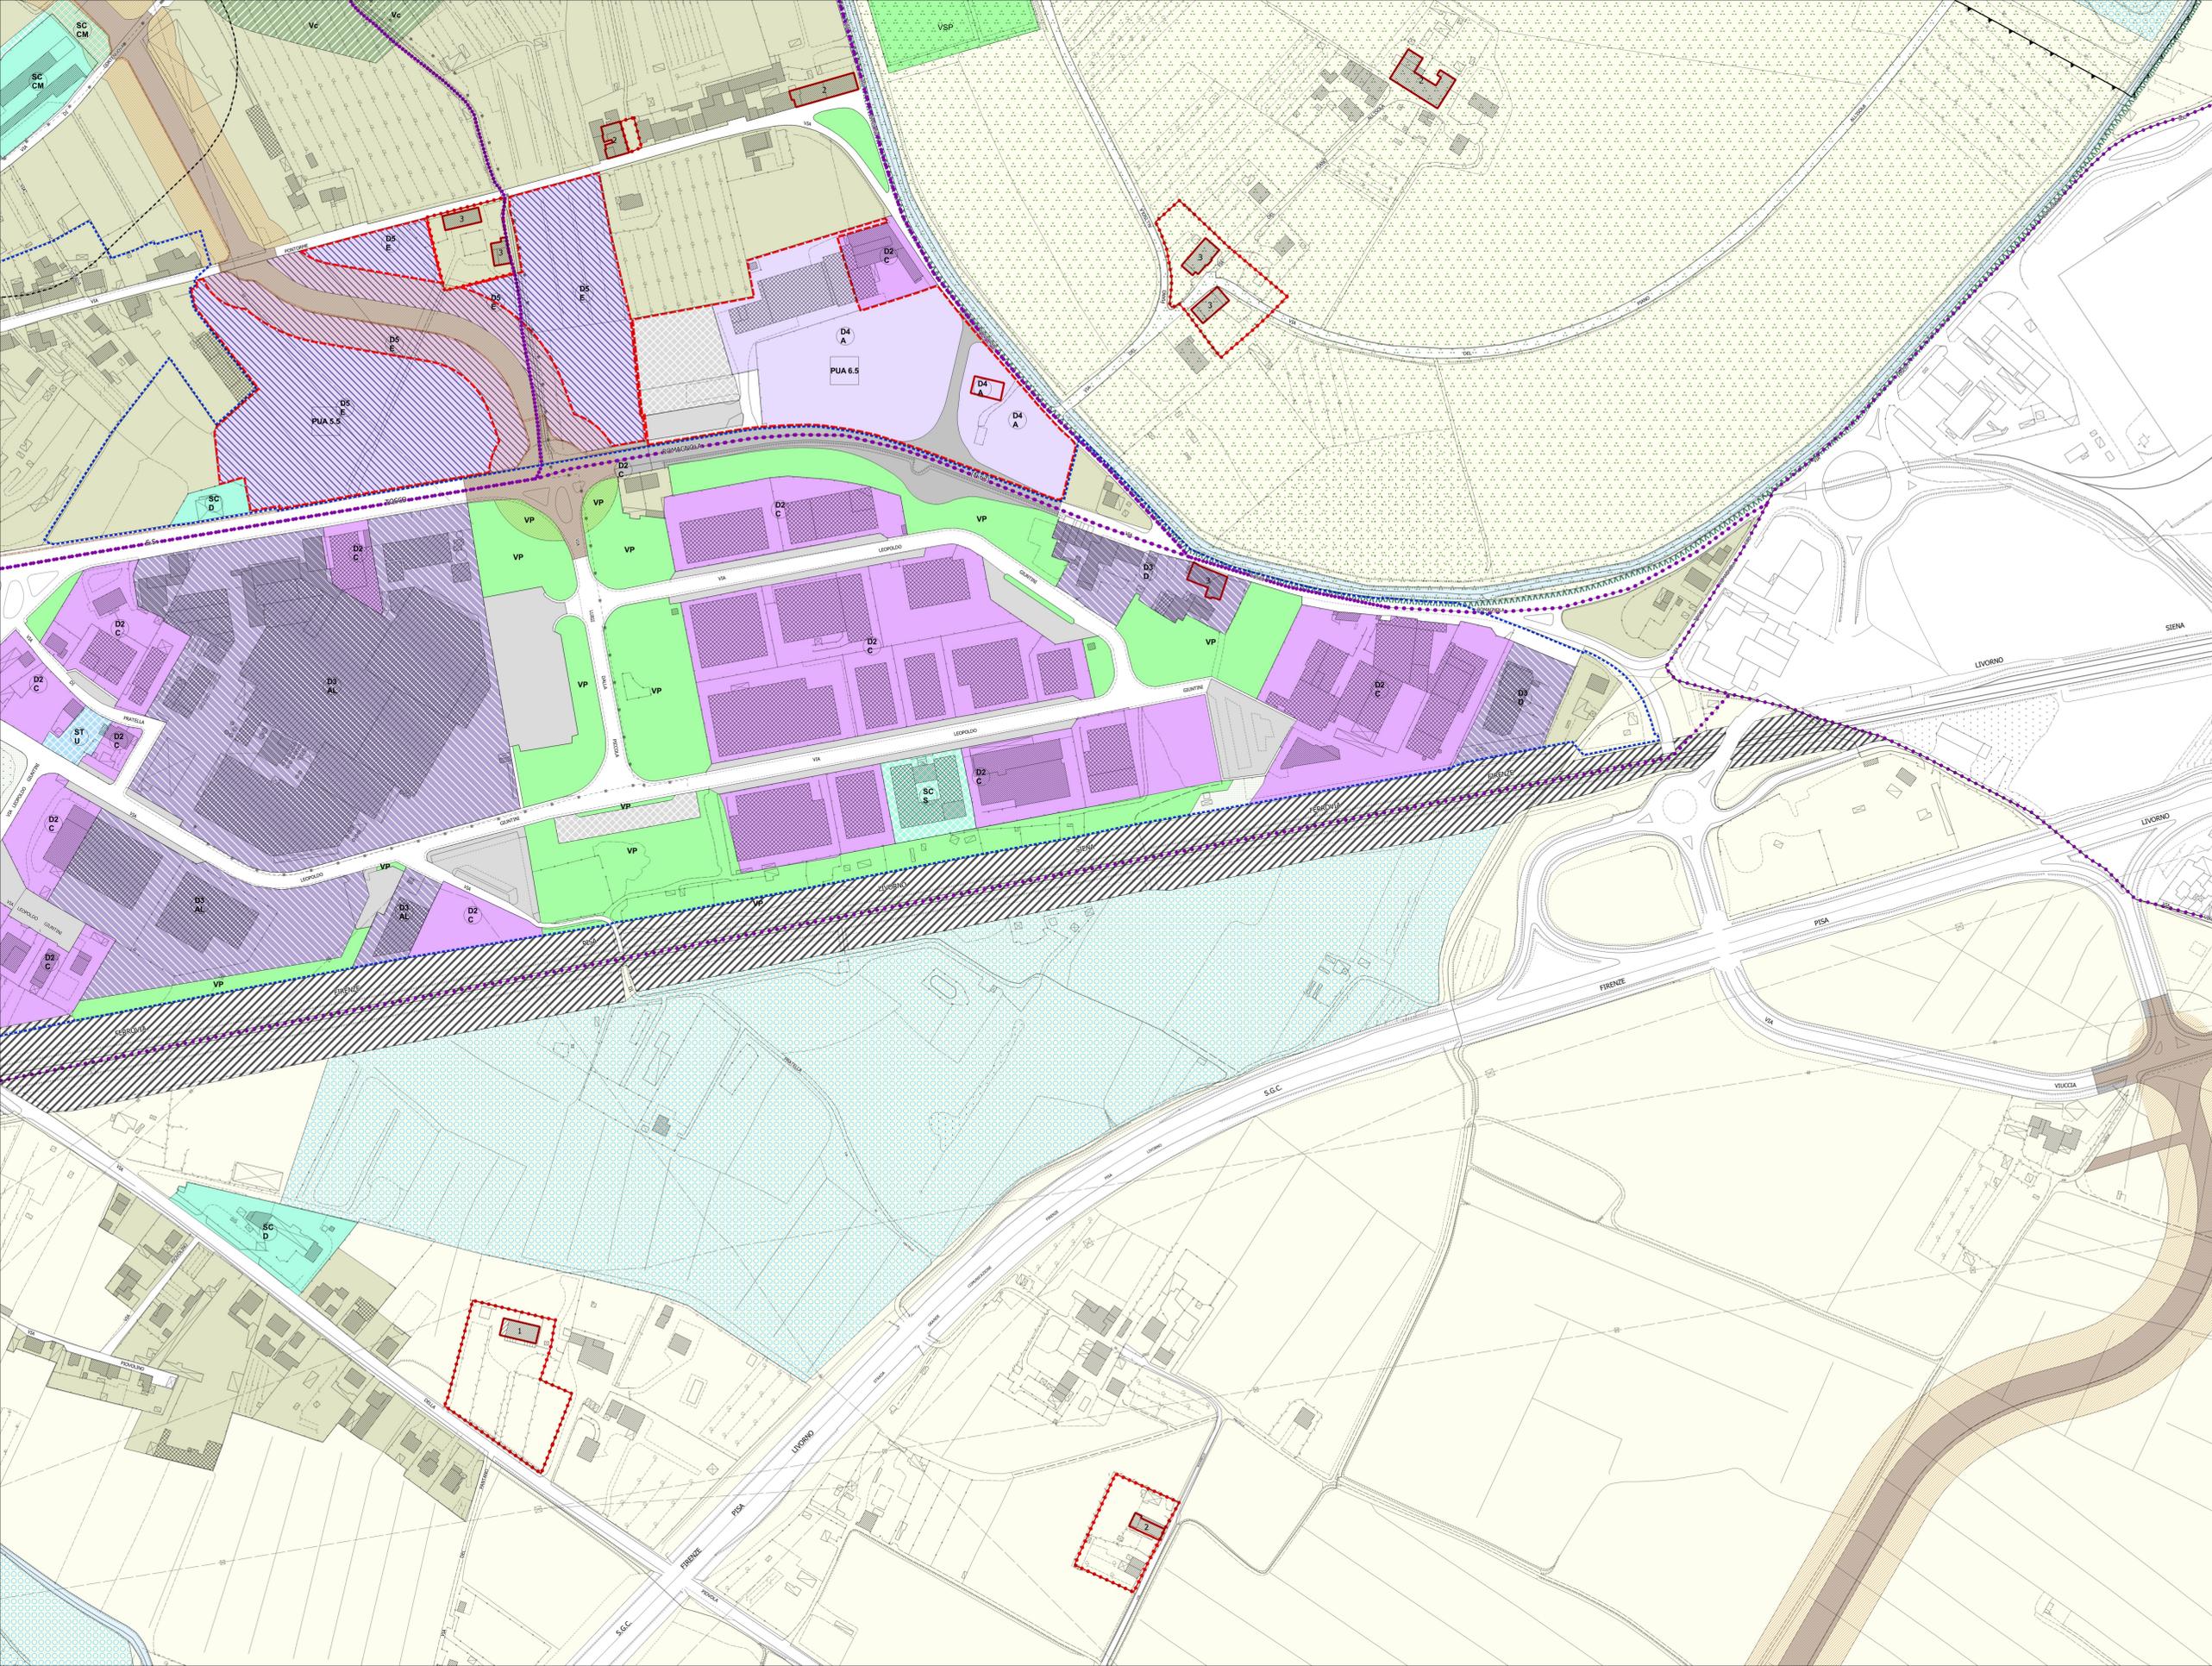

- Ambiti urbani a prevalente destinazione residenziale**
- Ambiti suscettibili di completamento**
- Ambiti di trasformazione**
- Zone di espansione**
- Zone di recupero**
- Ambiti urbani a prevalente destinazione produttiva**
- Ambiti della produzione compatta (D1)**
- Ambiti della produzione promiscua (D2)**
- Ambiti della produzione specializzata (D3)**
- Ambiti del commercio**
- Ambiti della grande distribuzione (D4)**
- Ambiti della media distribuzione (D5)**
- Ambiti del parco tecnologico (D6)**
- Ambito della logistica (D7)**
- Aree a verde privato**
- Aree a verde complementare**
- Ambiti di attrezzature e servizi**
- A scala territoriale: esistenti/di progetto**
- A scala comunale: esistenti/di progetto**
- Di quartiere: esistenti/di progetto**
- Parcheggi: esistenti / di progetto**
- Verde: esistenti / di progetto**
- Riferimento tipo di verde**
- Lettera maiuscola - pubblico/ Lettera minuscola - privato**
- T) territoriale**
- A) attrezzato**
- PI primario**
- SP/sp) sportivo**
- Viabilità di progetto - da ristrutturare**
- Viabilità esistente**
- Piste ciclabili**
- Zone ferroviarie**
- Corsi d'acqua**
- Ambiti del territorio aperto**
- Aree con esclusiva o prevalente funzione agricola**
- Aree agricole di interesse primario**
- Aree agricole periurbane**
- Ambiti ad elevato valore naturalistico e rete ecologica**
- Riserve fluviali e contenimento del rischio idraulico**
- Aree in frangia ai corsi d'acqua e zone umide**
- Geotipo Arnovecchio - A.N.P.I.L.**
- Aree a protezione paesaggistica e/o storico ambientale**
- Manufatti di rilevanza ambientale e/o storico-culturale**
- Grado di protezione N=1,2,3**
- Ambiti di tutela dei manufatti di rilevanza ambientale e/o storico-culturale**
- Edifici Titolo I del D.Lgs. n. 490/99**
- Corridoio infrastrutturale**
- Infrastrutture viarie storiche**
- Ambiti della conservazione e del restauro**
- Ambiti di trasformazione soggetti a scheda norma**
- Piano urbanistico attuativo N° scheda norma**
- Progetto unitario convenzionato N° scheda norma**
- Ambiti di rigenerazione pubblica R.**
- Ambiti di trasformazione con P.U.A. vigenti o attuali**
- Allineamenti obbligatori**
- Aree di rispetto cimiteriale**
- Perimetri centri abitati**
- Perimetri UTOE**
- Perimetro aree di recupero ambientale**
- Perimetro del parco fluviale**
- Lettera maiuscola - pubblico/ Lettera minuscola - privato**
- I) Istruzione, ricerca**
- C) Culto**
- UA) Uffici amministrativi**
- M) Mercato**
- A/a) Associazionismo, tempo libero, spettacolo**
- ERP) Edilizia Residenziale Pubblica**
- AS) Attrezzature speciali**
- TJ) Impianti tecnologici**
- CM) Cimiteri**
- D) Distributori**
- SP/sp) Impianti sportivi**
- MB) Attrezzature museali -culturali**
- PC) Protezione civile**
- PS) Pubblica sicurezza**