


TAVOLA 1.20
SCALA 1:2.000

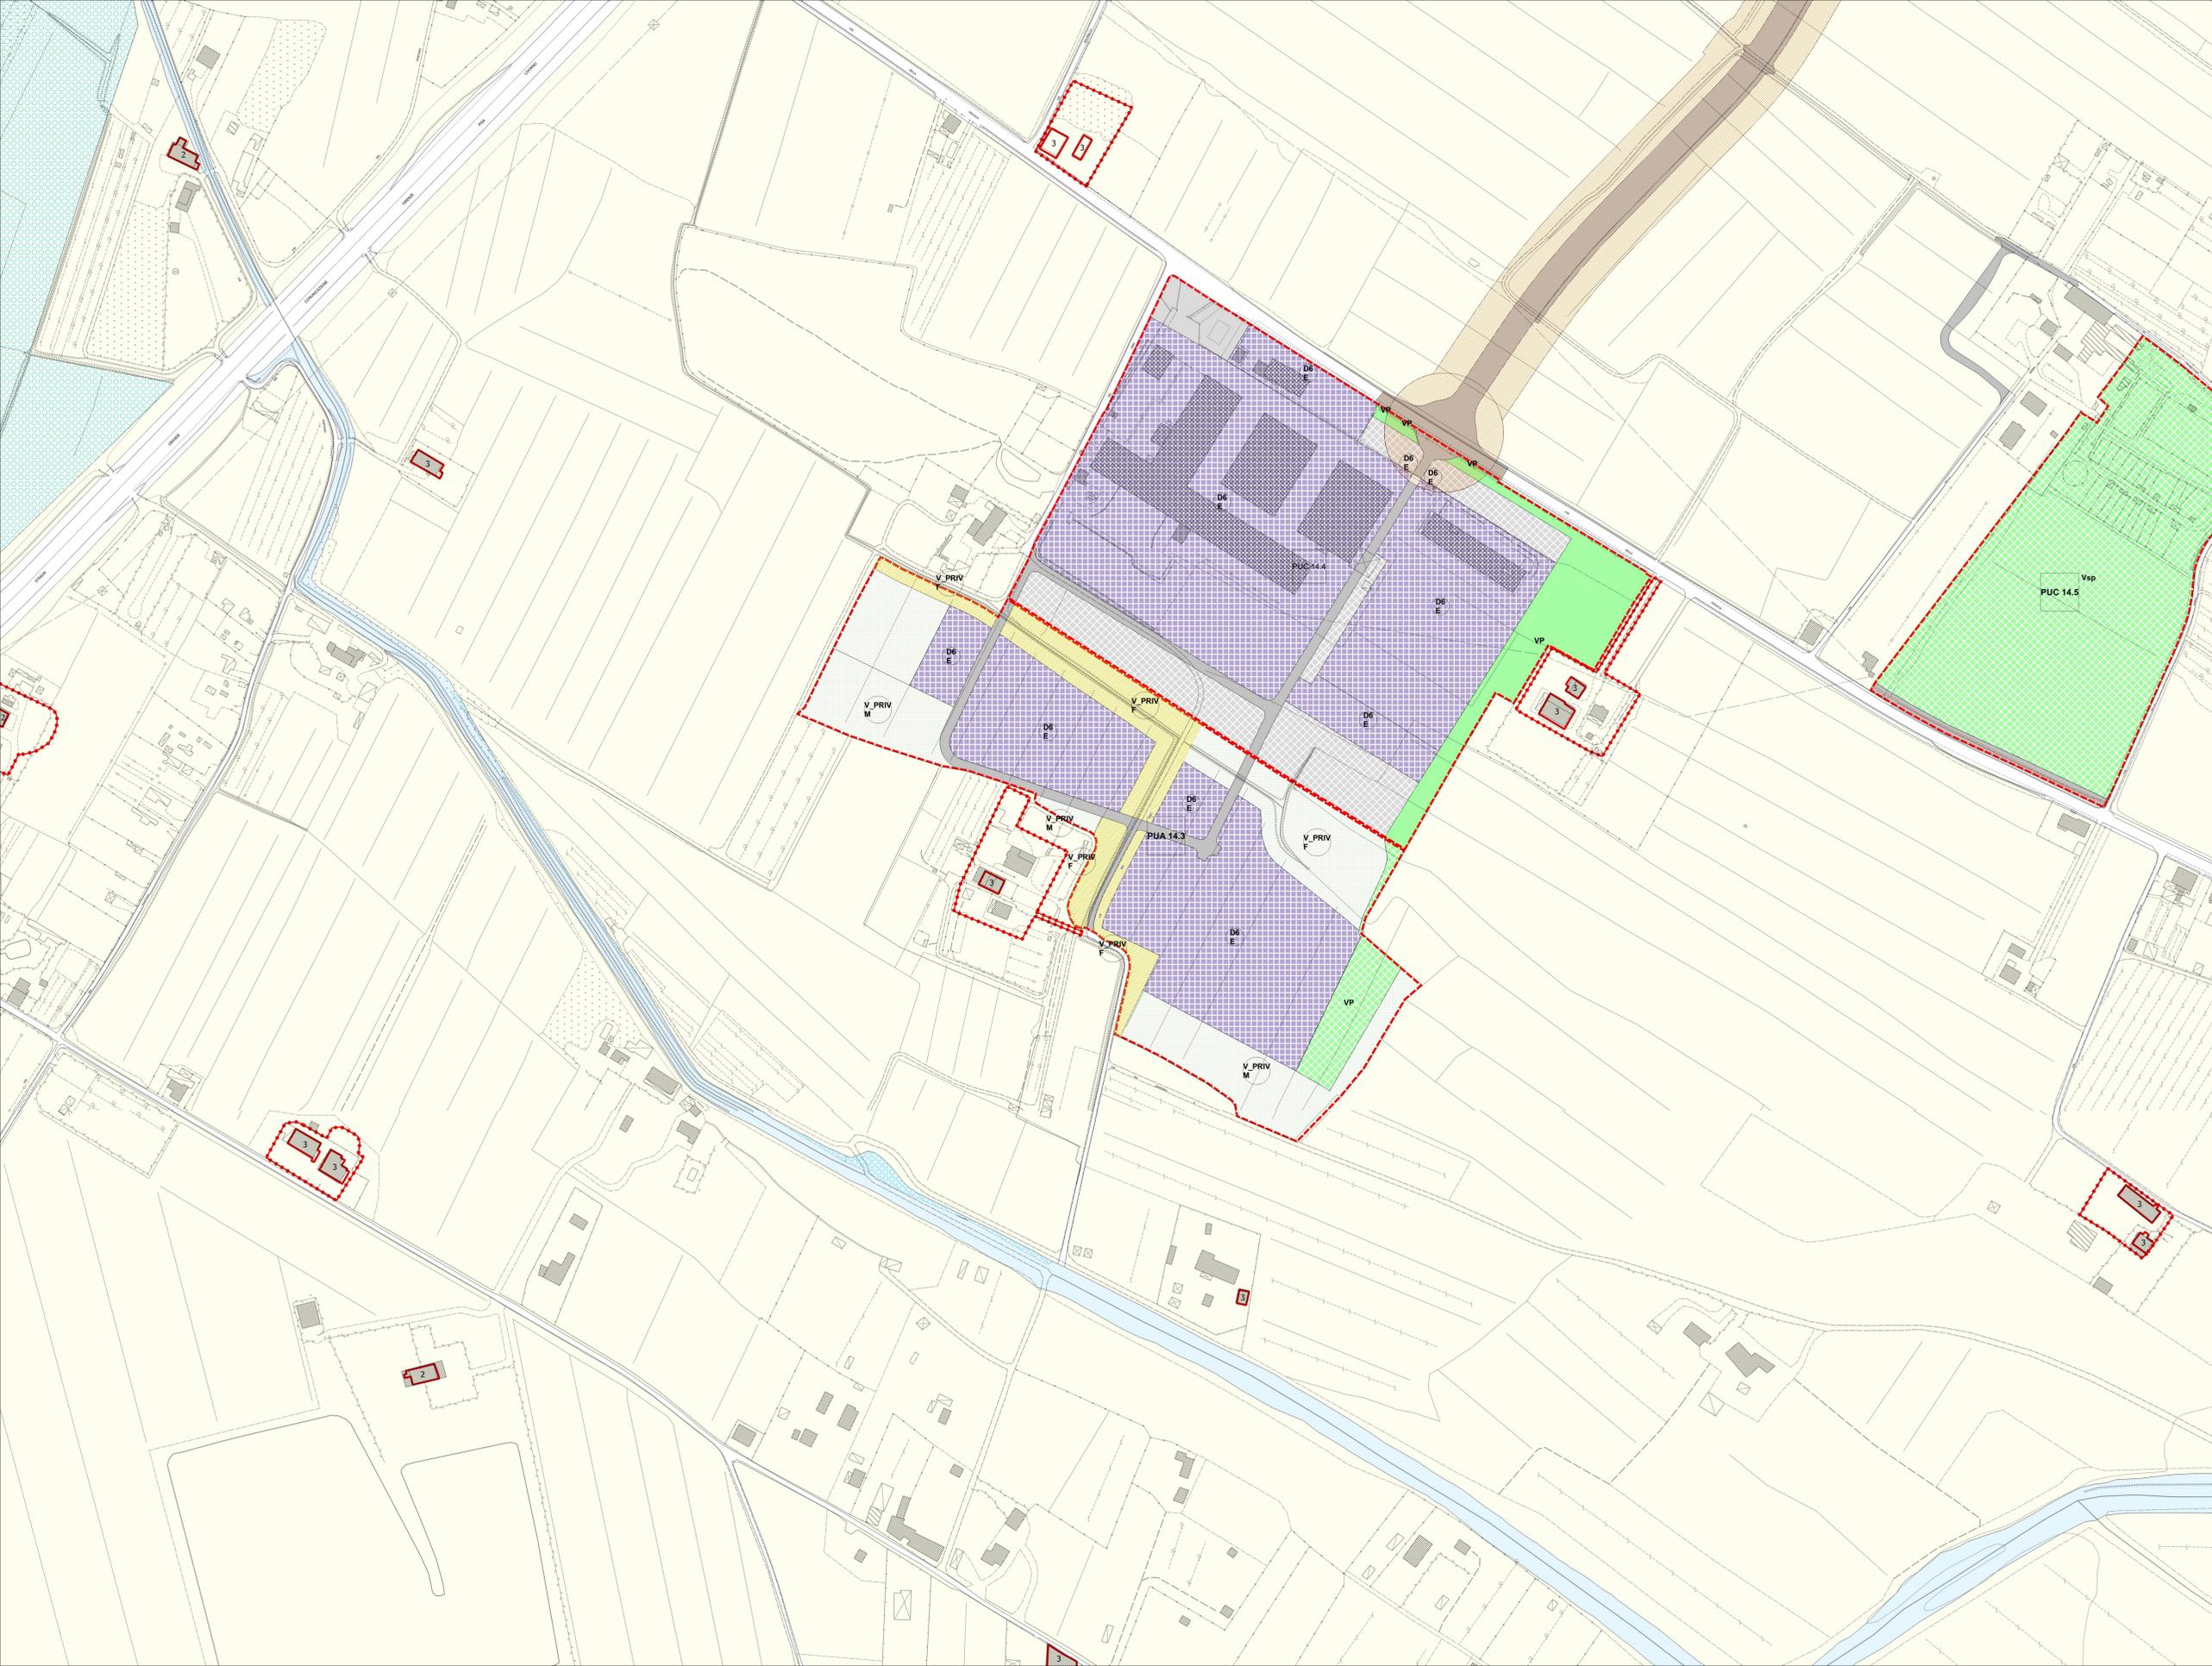

- Ambiti urbani a prevalente destinazione residenziale**
 - Ambiti suscettibili di completamento
- Ambiti di trasformazione**
 - Zone di espansione
 - Zone di recupero
- Ambiti urbani a prevalente destinazione produttiva**
 - Ambiti della produzione compatta (D1)
 - Ambiti della produzione promiscua (D2)
 - Ambiti della produzione specializzata (D3)
- Ambiti del commercio**
 - Ambiti della grande distribuzione (D4)
 - Ambiti della media distribuzione (D5)
- Ambiti di attrezzature e servizi**
 - A scala territoriale: esistenti/di progetto
 - A scala comunale: esistenti/di progetto
 - Di quartiere: esistenti/di progetto
- Ambiti del territorio aperto**
 - Aree con esclusiva o prevalente funzione agricola
 - Aree agricole di interesse primario
 - Aree agricole periurbane
 - Riserve fluviali e contenimento del rischio idraulico
 - Aree in frangia ai corsi d'acqua e zone umide
 - Geotipo Arnovecchio - A.N.P.I.L.
 - Aree a protezione paesaggistica e/o storico ambientale
 - Manufatti di rilevanza ambientale e/o storico-culturale N°=1,2,3 - Grado di protezione
 - Ambiti di tutela dei manufatti di rilevanza ambientale e/o storico-culturale
 - Edifici Titolo I del D.Lgs. n. 490/99
 - Corridoio infrastrutturale
 - Infrastrutture viarie storiche
 - Ambiti della conservazione e del restauro
 - Ambiti di trasformazione soggetti a scheda norma
 - Piano urbanistico attuativo N° scheda norma
 - Progetto unitario convenzionato N° scheda norma
 - Ambiti di rigenerazione pubblica R.
 - Ambiti di trasformazione con P.U.A. vigenti o attuali
 - Allineamenti obbligatori
 - Aree di rispetto cimiteriale
 - Perimetri centri abitati
 - Perimetri UTOE
 - Perimetro aree di recupero ambientale
 - Perimetro del parco fluviale
- Ambiti ad elevato valore naturalistico e rete ecologica**
- Ambiti di completamento**
 - Zona di espansione da attuare
 - Zona di espansione in corso di attuazione
 - Zona di recupero
 - Zona di servizi alle attività produttive
 - Zona di completamento per impianti singoli
 - Zona di completamento per impianti singoli in territorio agricolo
 - Settore alimentare
 - Attività estrattive
 - Rottamazione e recupero
 - Recupero rifiuti solidi non pericolosi
 - Zona di mitigazione
 - Zona di salvaguardia
- Ambiti di attrezzature e servizi**
 - AS) Attrezzature speciali
 - TJ) Impianti tecnologici
 - CM) Cimiteri
 - D) Distributori
 - SP/SP) Impianti sportivi
 - MB) Attrezzature museali -culturali
 - PC) Protezione civile
 - PS) Pubblica sicurezza
- Ambiti di attrezzature e servizi**
 - LI) Istruzione, ricerca
 - C) Culto
 - UA) Uffici amministrativi
 - M) Mercato
 - A/a) Associazionismo, tempo libero, spettacolo
 - ERP) Edilizia Residenziale Pubblica
- Ambiti di attrezzature e servizi**
 - Parcheeggi: esistenti / di progetto
 - Verde: esistenti / di progetto
 - Viabilità di progetto - da ristrutturare
 - Viabilità esistente
 - Piste ciclabili
 - Zone ferroviarie
 - Corsi d'acqua
- Ambiti di attrezzature e servizi**
 - Lettera maiuscola - pubblico/ Lettera minuscola - privato
 - T) territoriale
 - A) attrezzato
 - P) primario
 - SP/SP) sportivo
- Ambiti di attrezzature e servizi**
 - ST) Scala territoriale: territoriale (T) - Comunale (C) - di quartiere (Q)
 - S) Riferimento tipo di servizio